

COMUNE DI SAN CASCIANO IN VAL DI PESA  
Settore Lavori Pubblici, Manutenzione e Edilizia Privata

progetto definitivo - esecutivo

**Opere di manutenzione straordinaria  
alle coperture di un fabbricato per  
civili abitazioni**

**UBICAZIONE: Via Borromeo n. 148**

**TAV.  
3**

piante - sezioni - prospetti  
stato di progetto


SCALA  
1:100

San Casciano in Val di Pesa, il 24 marzo 2021

Il progettista  
(geom. Vincenzo Damiano)


PIANTA PIANO TERRA

Scala 1:100

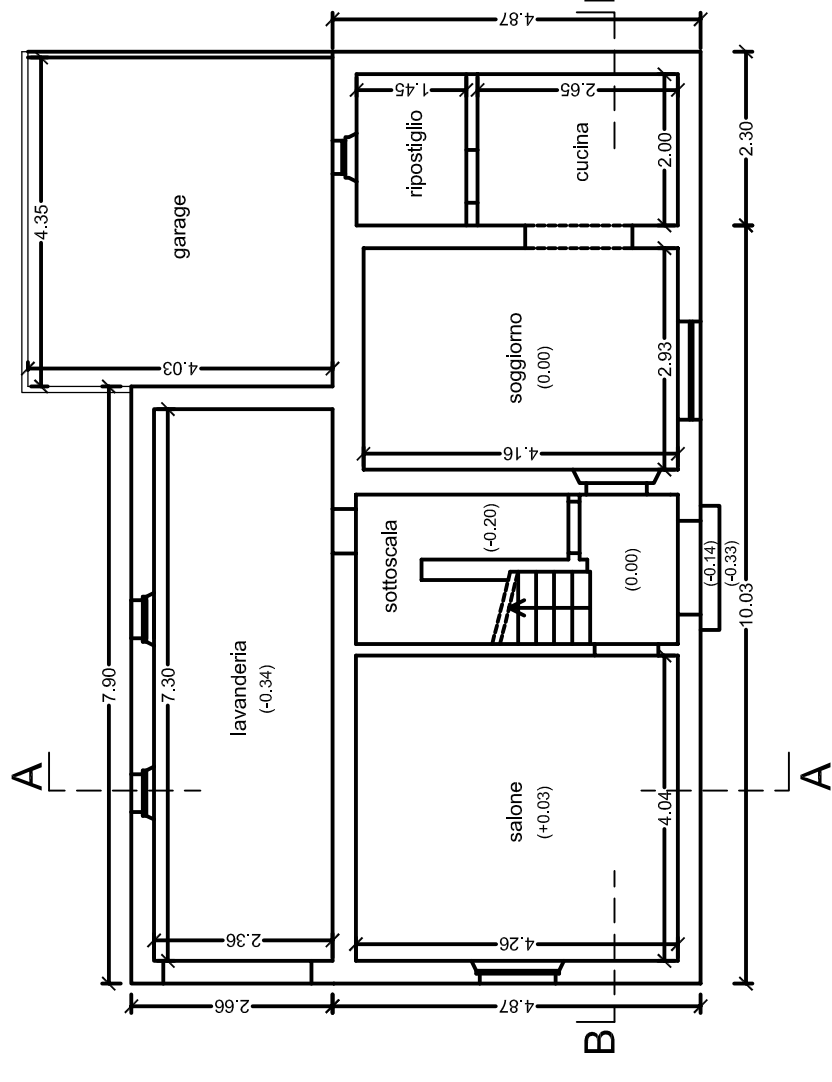


PIANTA PIANO PRIMO

Scala 1:100

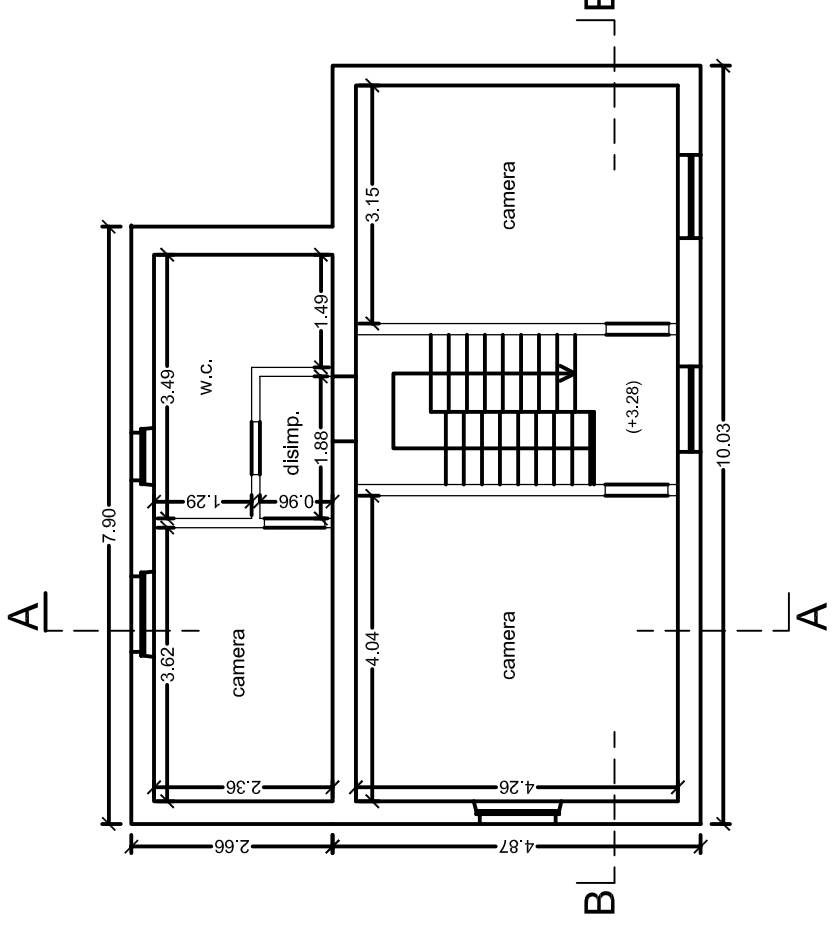


PIANTA DELLE COPERTURE

Scala 1:100

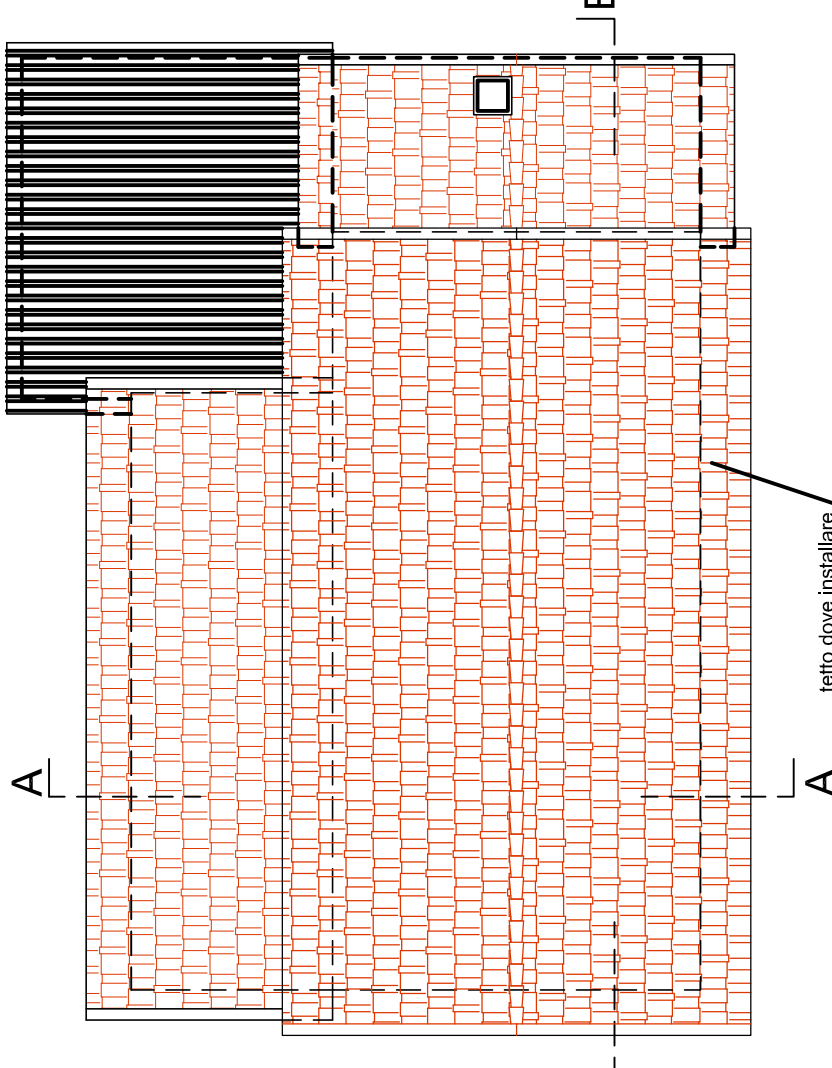


SEZIONE A - A

Scala 1:100

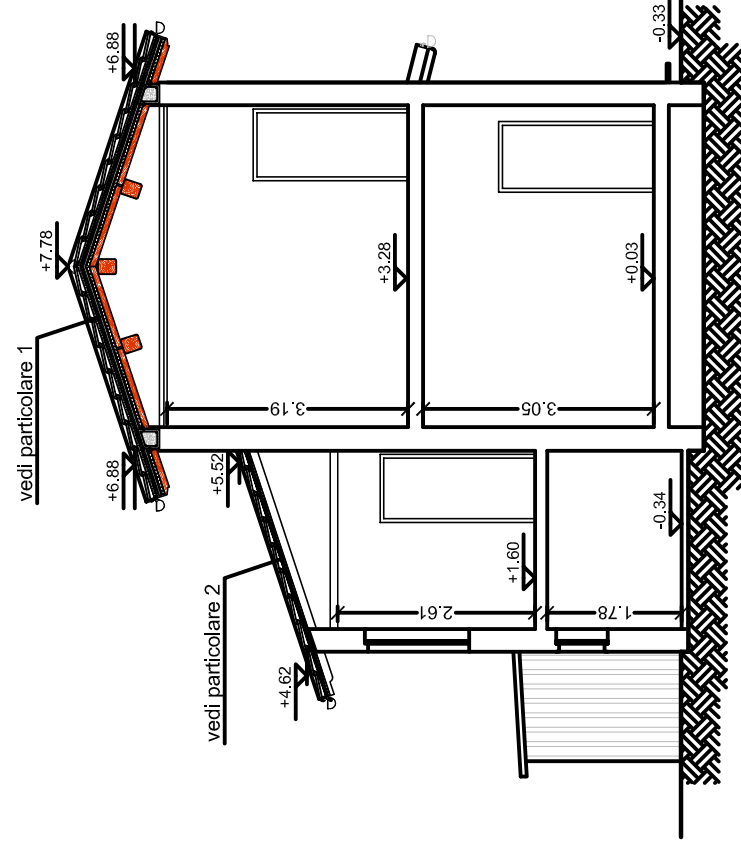


SEZIONE B - B

Scala 1:100

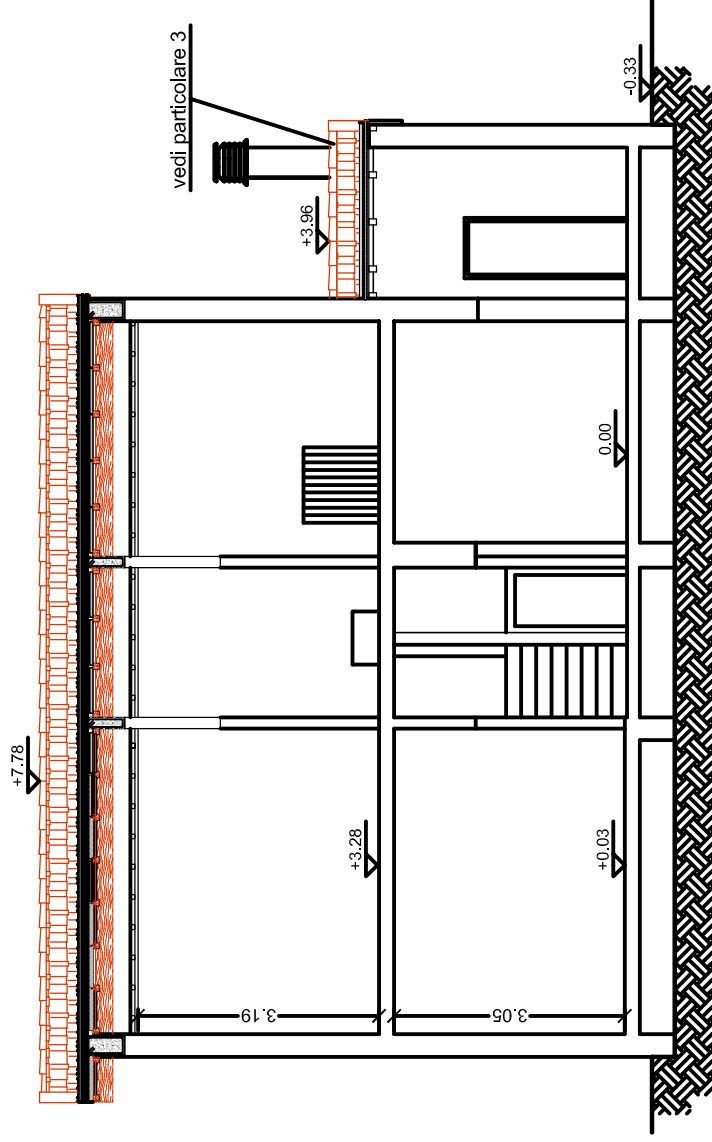


PROSPETTO NORD-EST

Scala 1:100

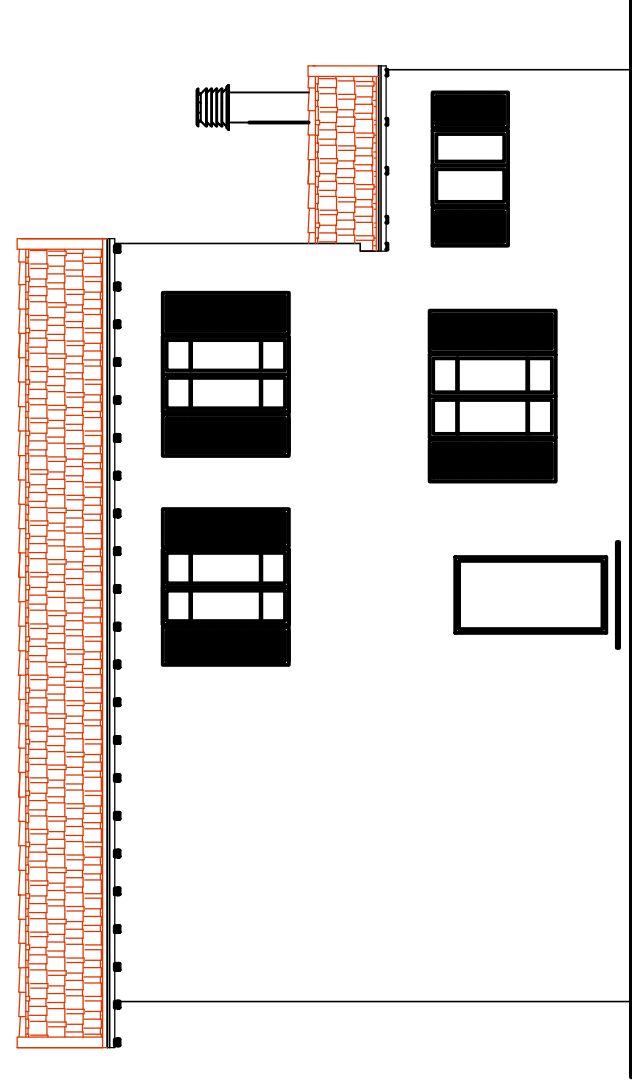


PROSPETTO SUD-EST

Scala 1:100

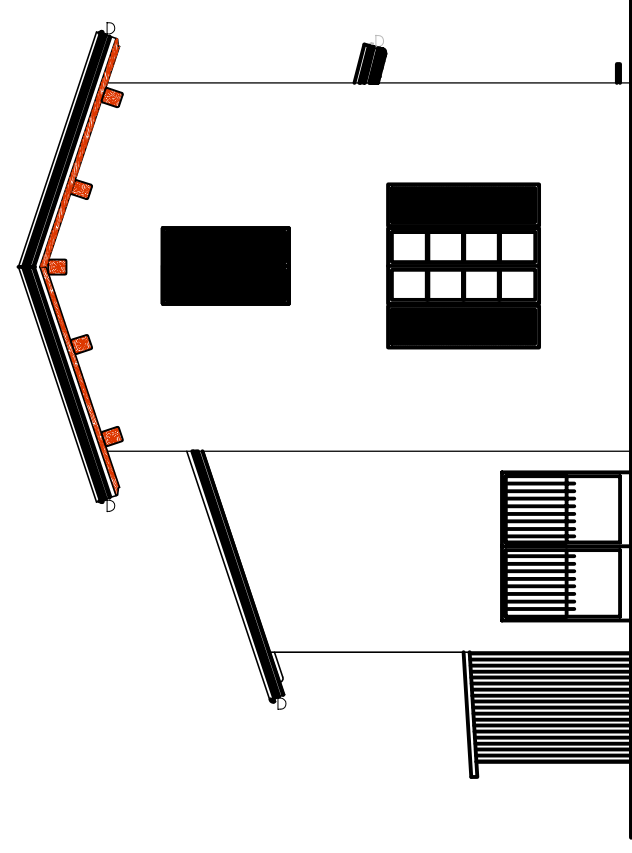

PROSPETTO SUD-OVEST

Scala 1:100

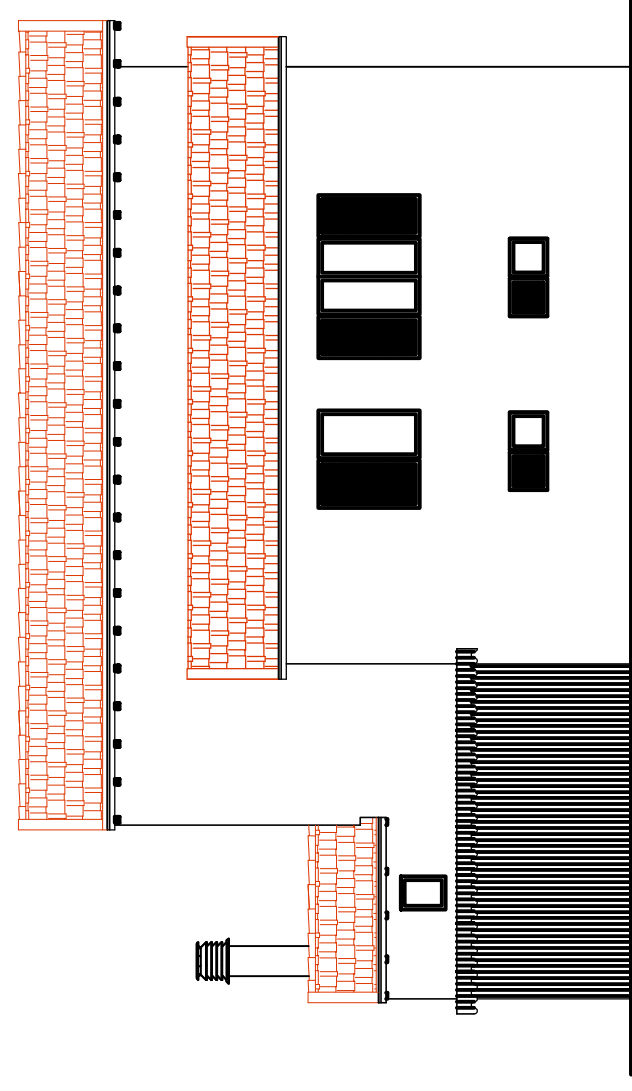

PROSPETTO NORD-OVEST

Scala 1:100

