



STATO DI PROGETTO
PIANTA PIANO SEMINTERRATO 2
PIANTA PIANO SEMINTERRATO 1

Polo Aziendale "La Sala"



scala: 1:100 data: dicembre 2012 miglioramento: 02

PROGETTO

la Proprietà


il Tecnico

Azienda Agricola "Il Torriano"
di Francesco Rossi e Erini
società agricola in nome collettivo
50026 San Casciano V. di Pesa - Via di Collina, 8



Arch. Federico Franci
50131 Firenze - Viale dei Mille, 103
tel/fax 055/283041
mail: federico.franci@libero.it

TAV.

15a

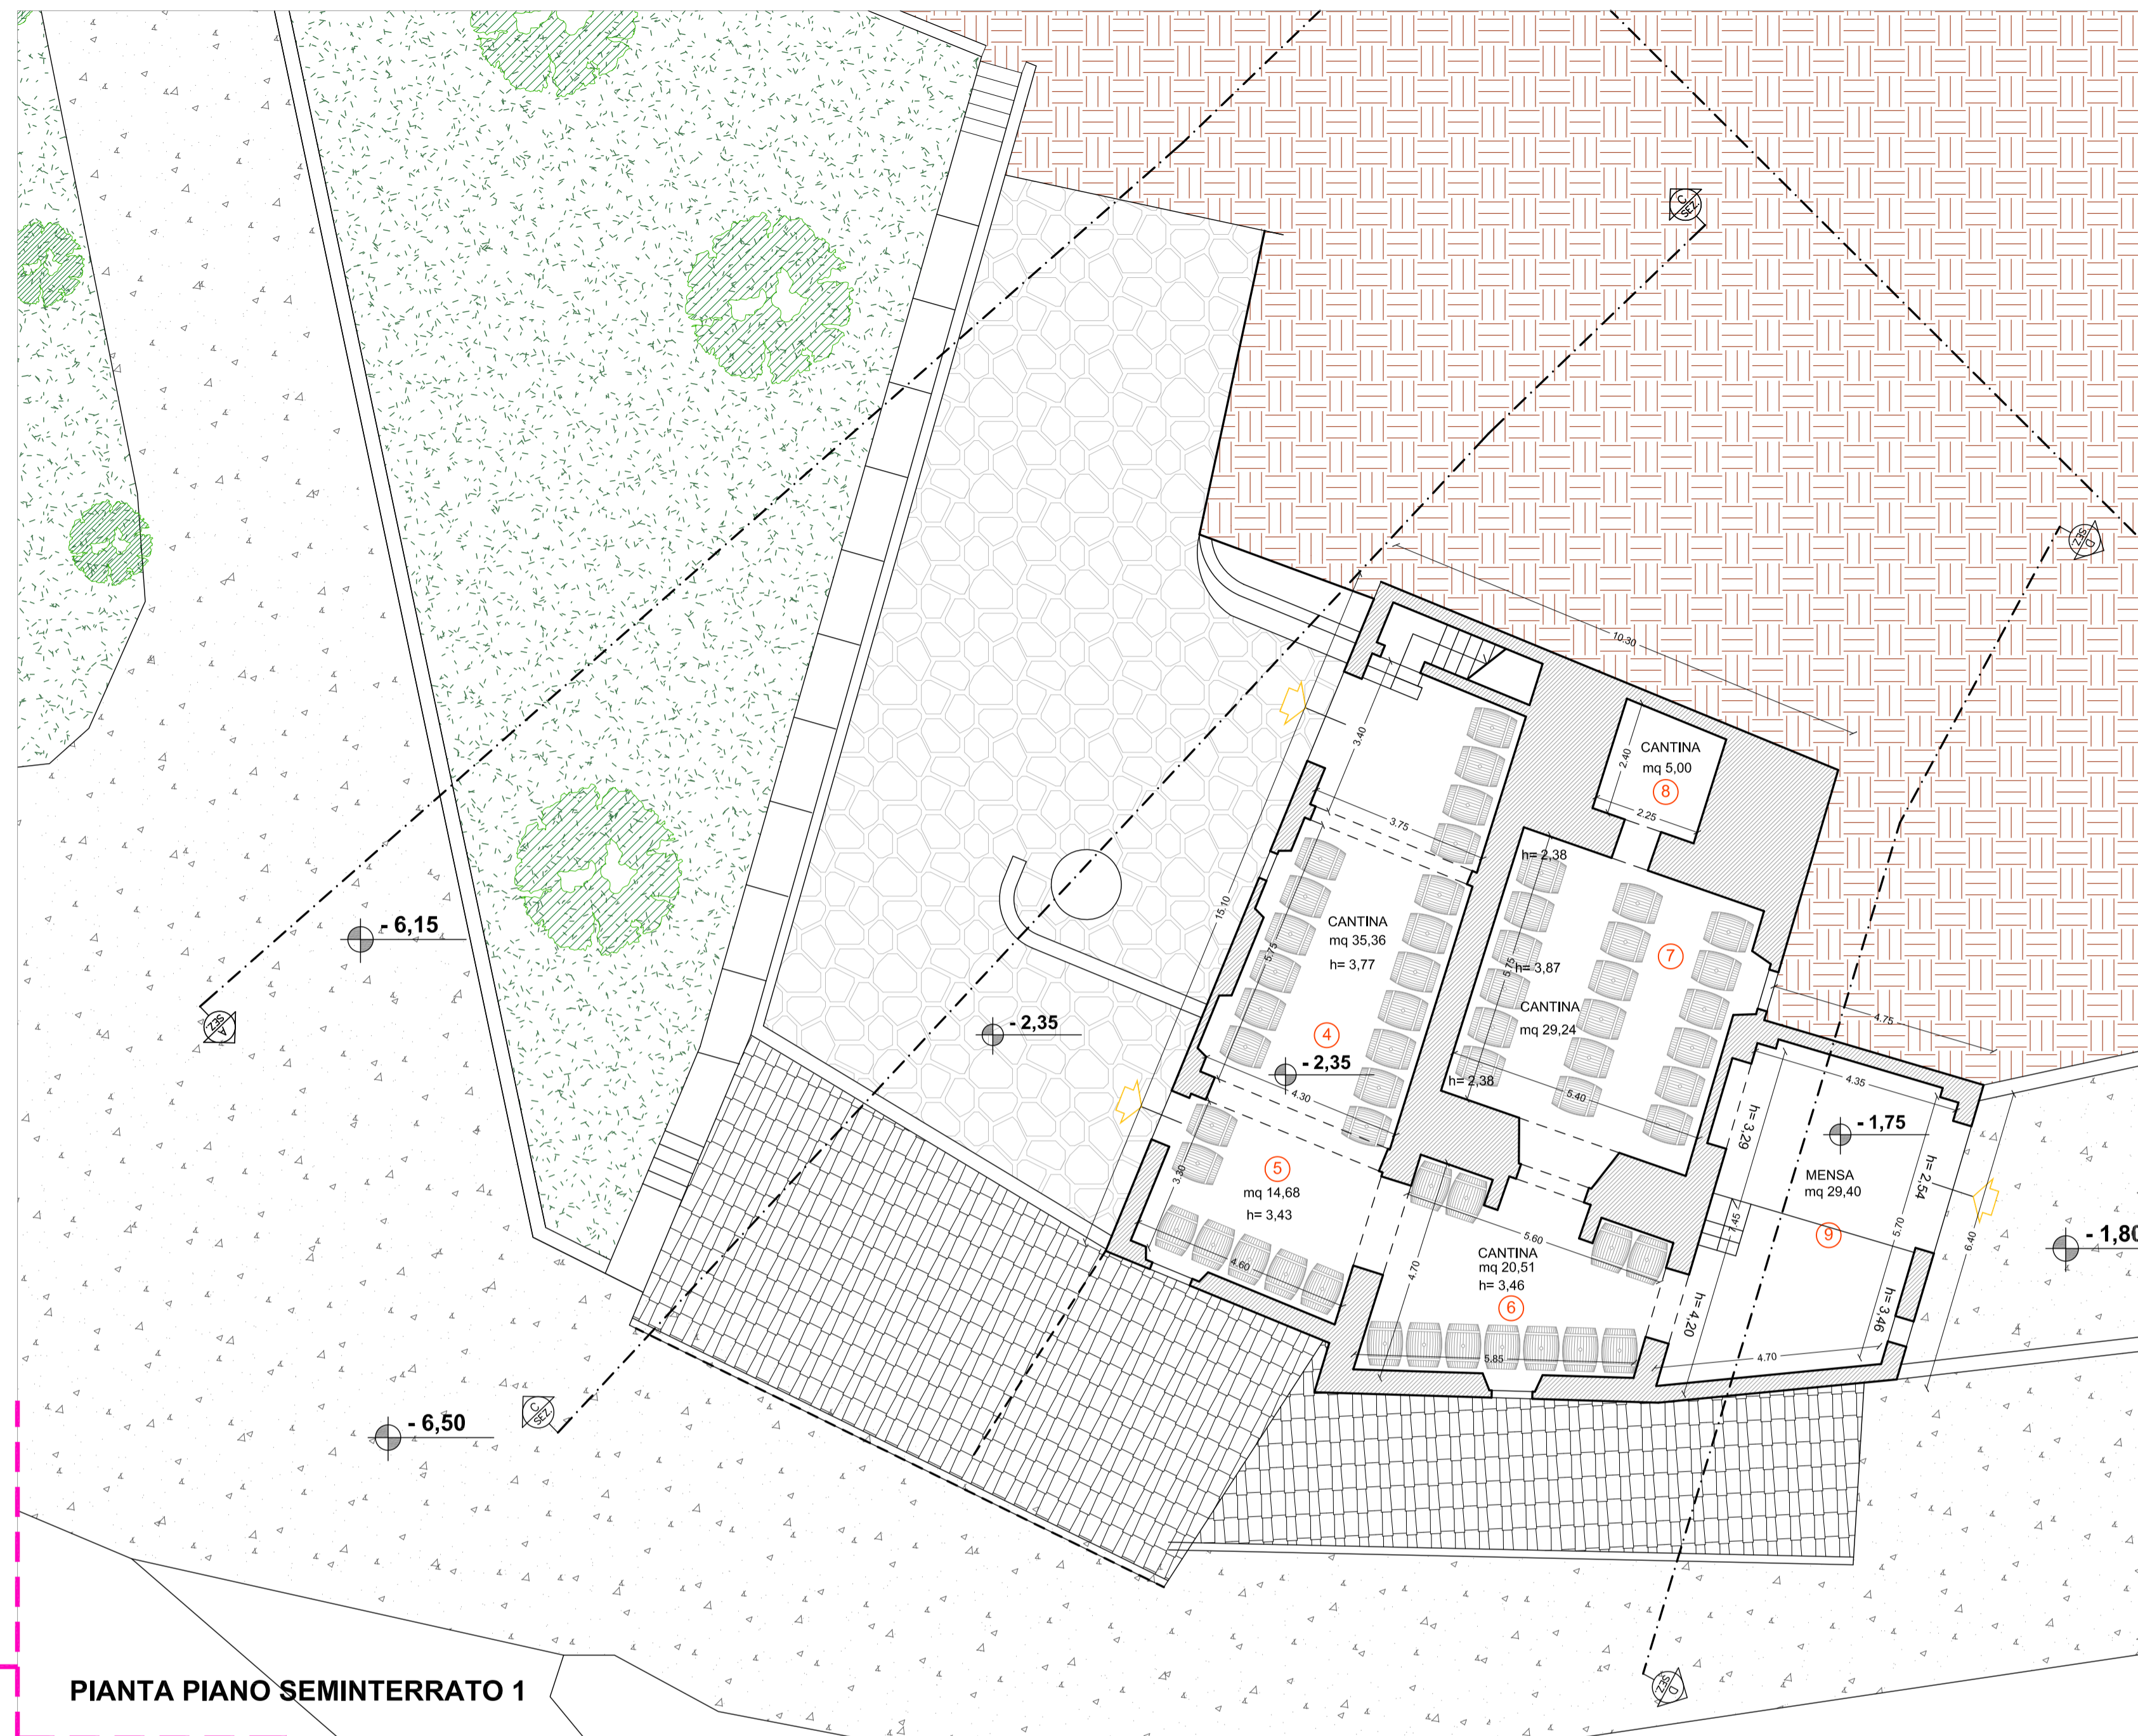

PIANTA PIANO SEMINTERRATO 1

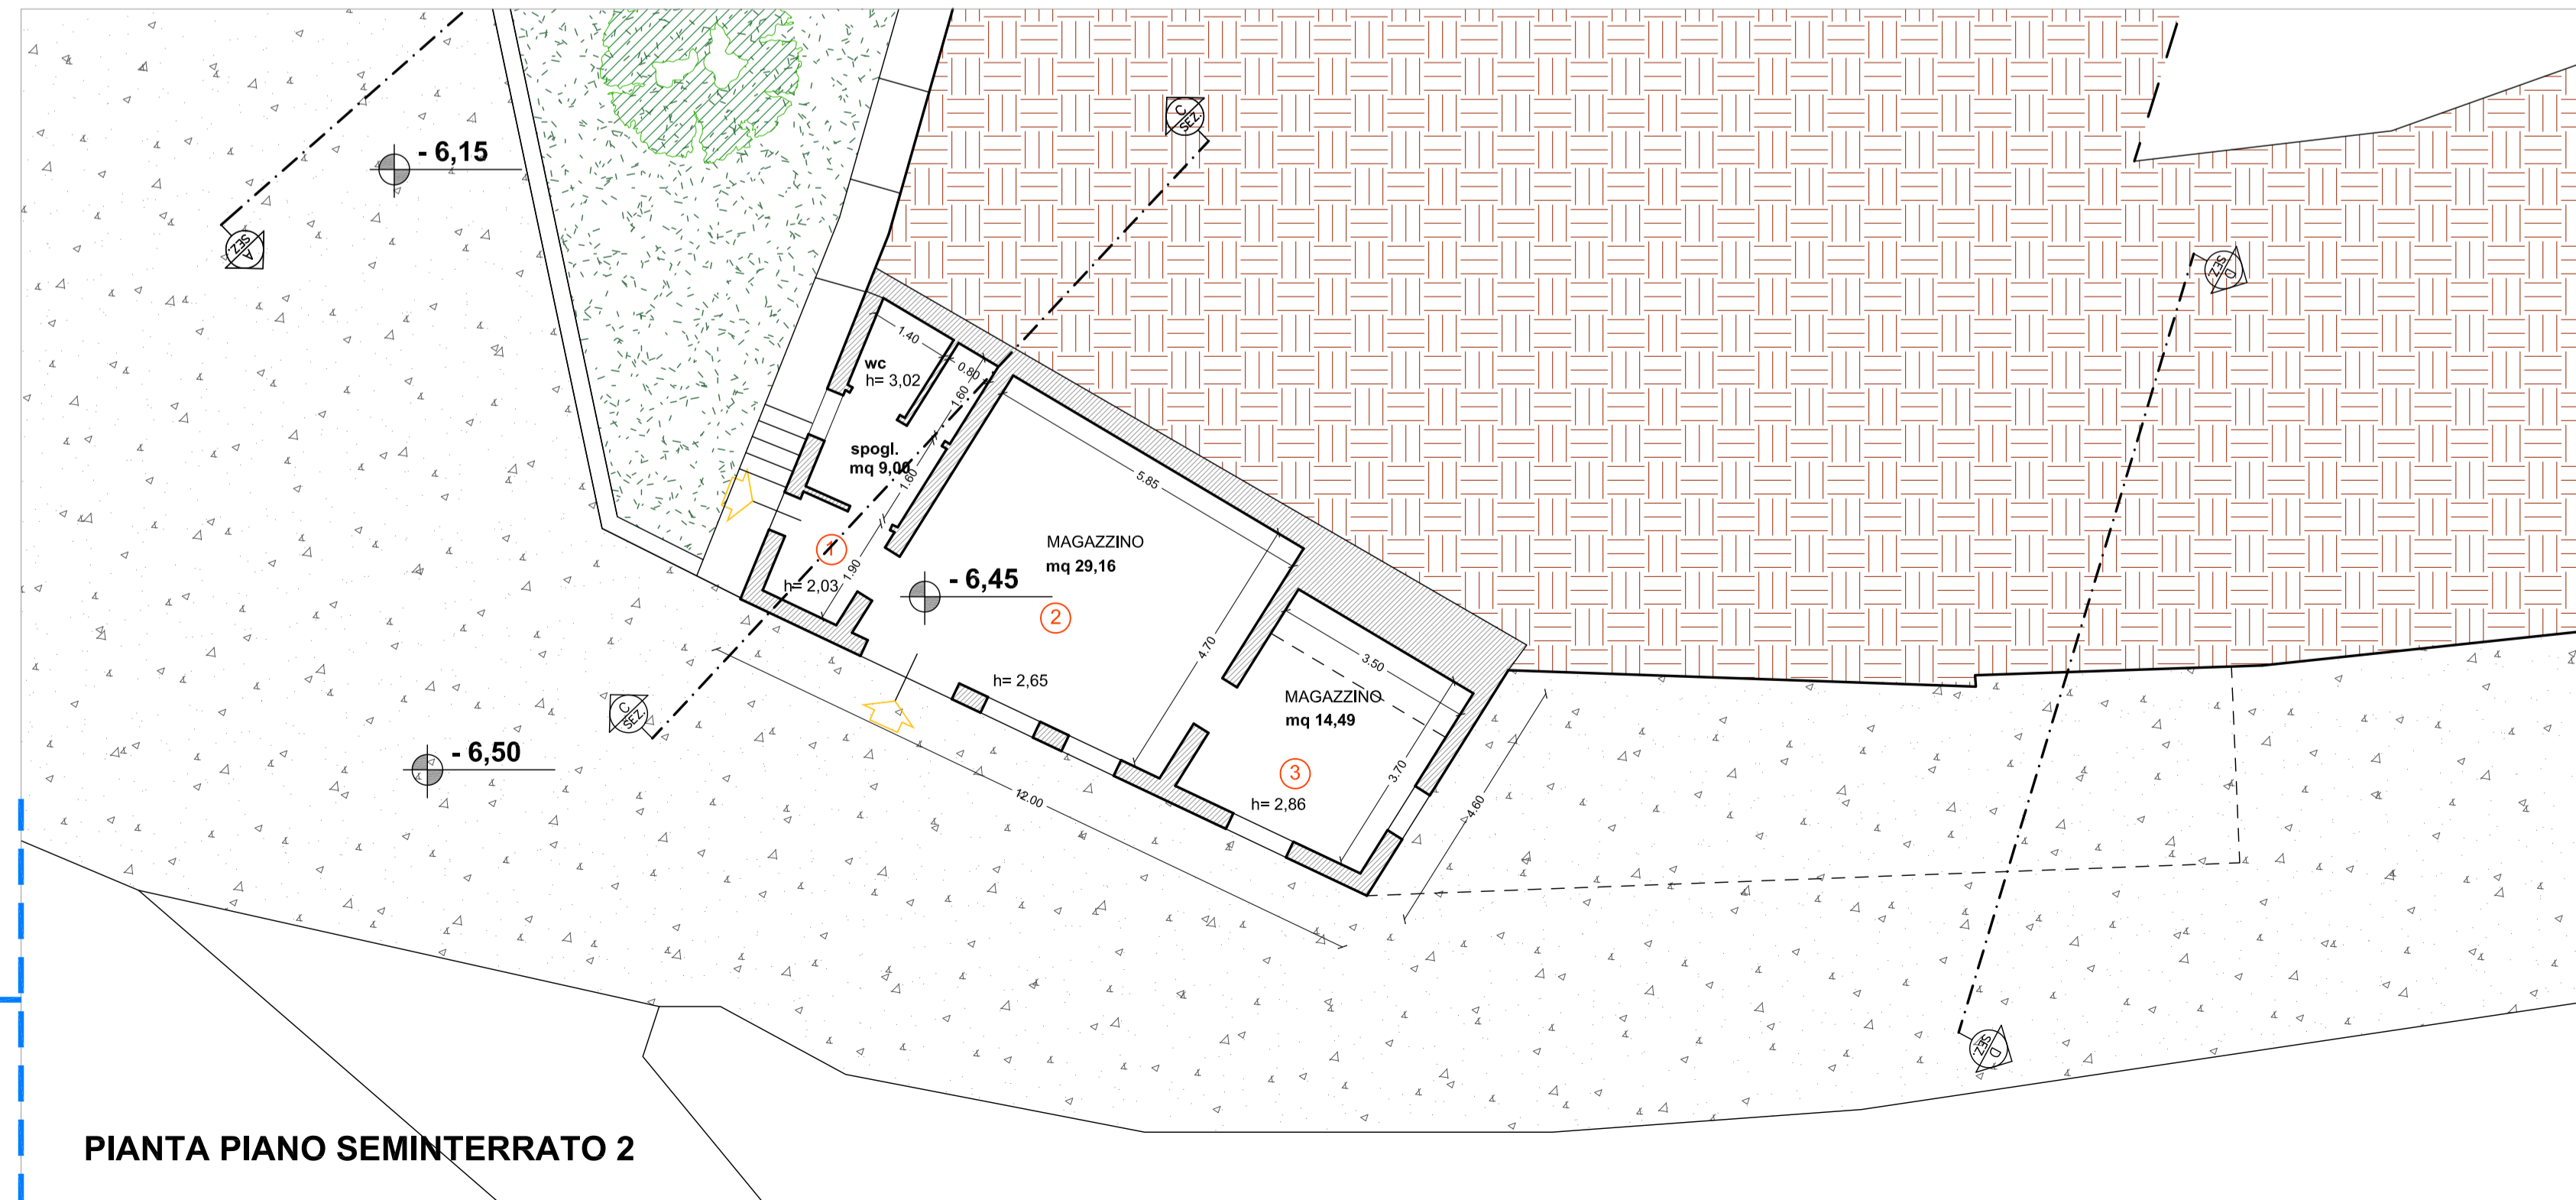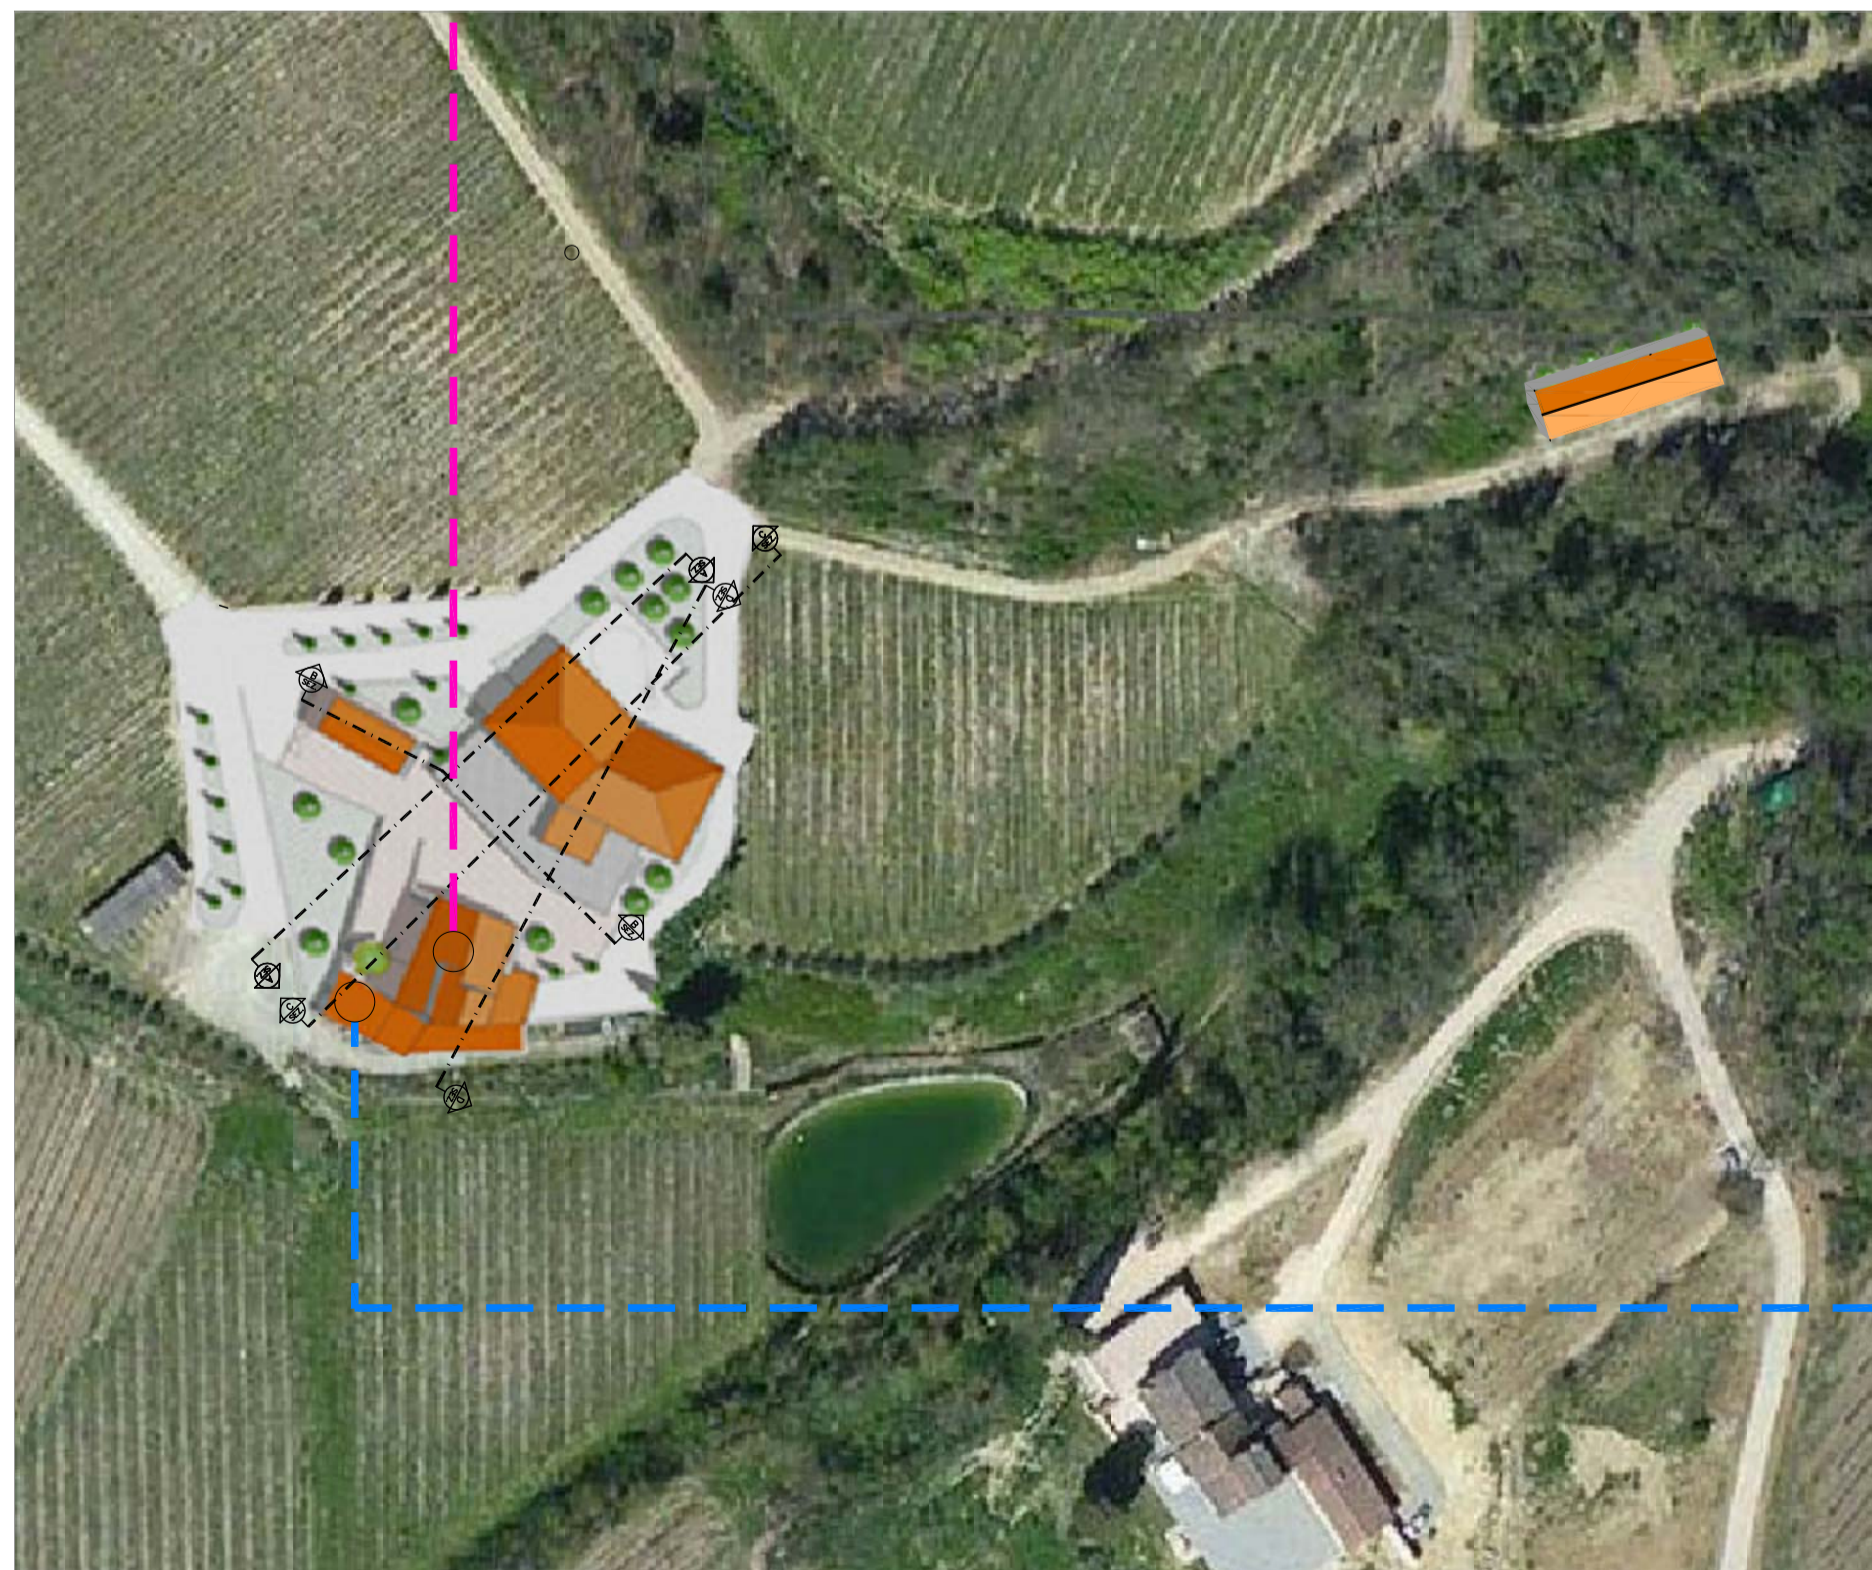

PIANTA PIANO SEMINTERRATO 2