



STATO SOVRAPPOSTO
PIANTA PIANO SEMINTERRATO 2
PIANTA PIANO SEMINTERRATO 1

Polo Aziendale "La Sala"

scala: 1:100

data: novembre 2011 | aggiornamento: 01

PROGETTO

la Proprietà


Tecnico

Azienda Agricola "IL TORRIANO"
di Francesco Rossi Ferrini s.n.c.
Via Collina, 8
50026 SAN CASCIANO VAL DI PESA (FI)
Tel. 055/283041 | Fax 055/283041



Arch. Federico Franci
50131 Firenze - Viale dei Mille, 103
tel/fax 055/283041
mail: federico.franci@libero.it

TAV.

26

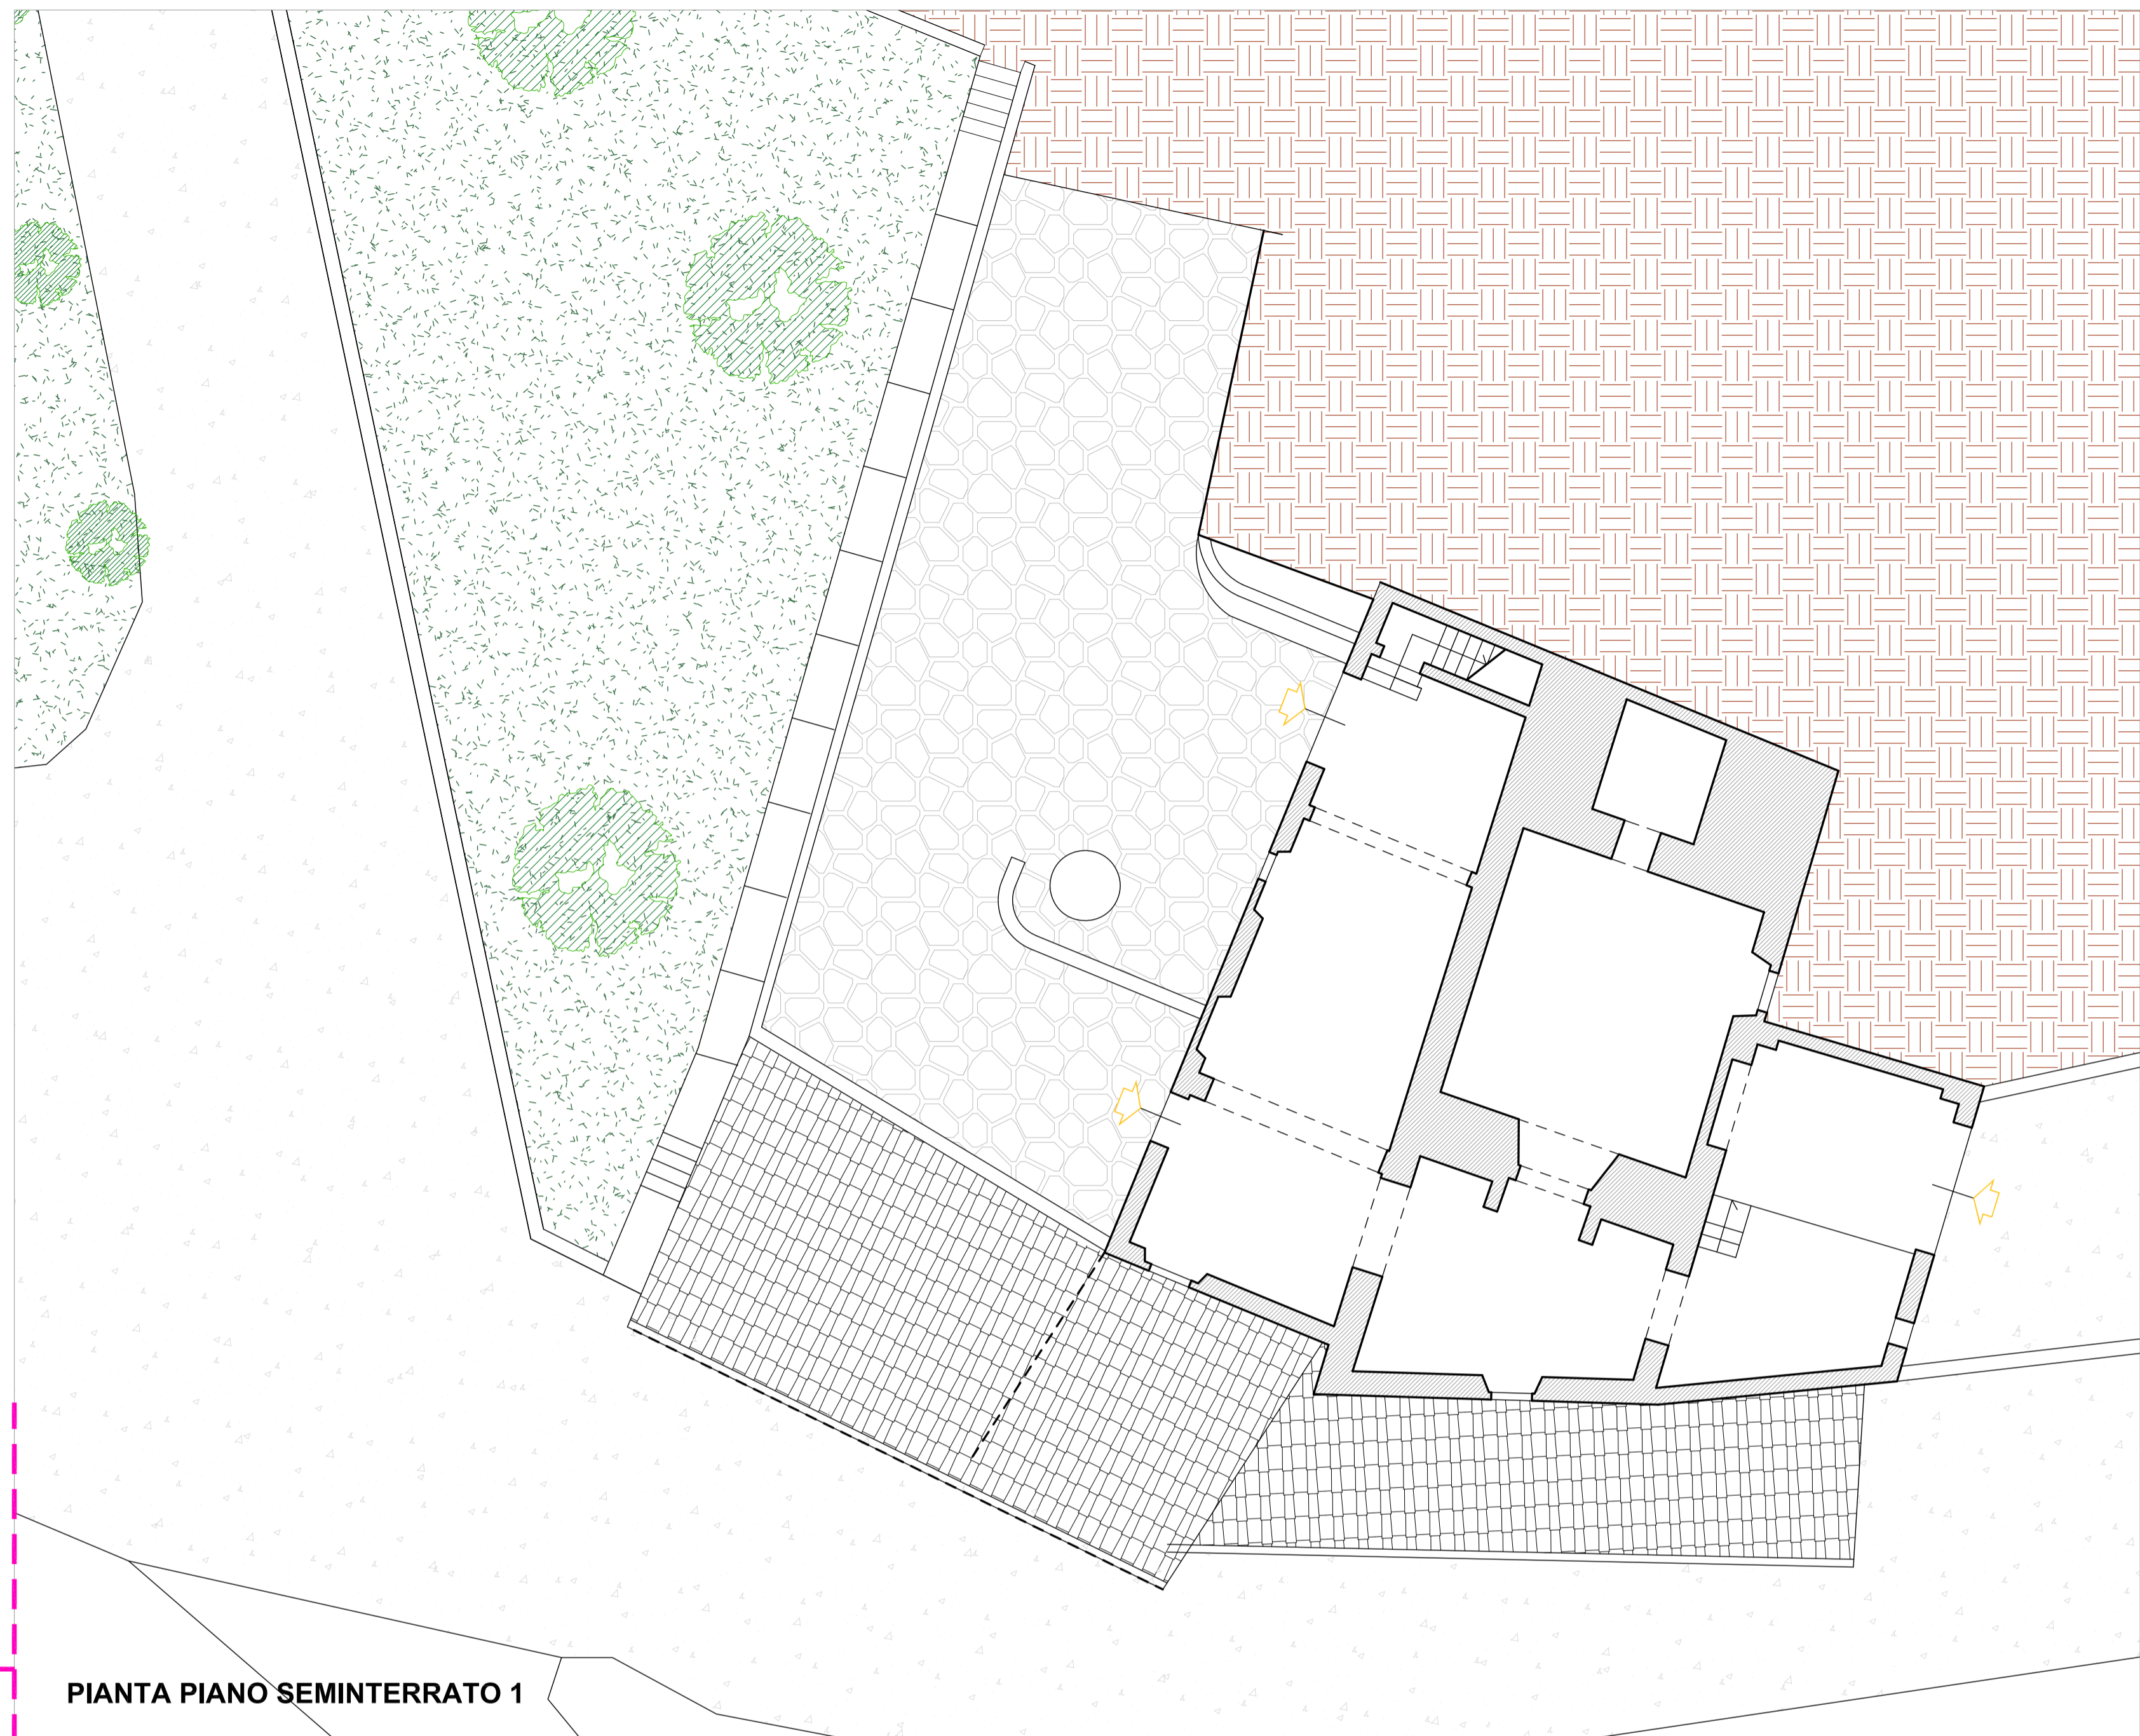

PIANTA PIANO SEMINTERRATO 1

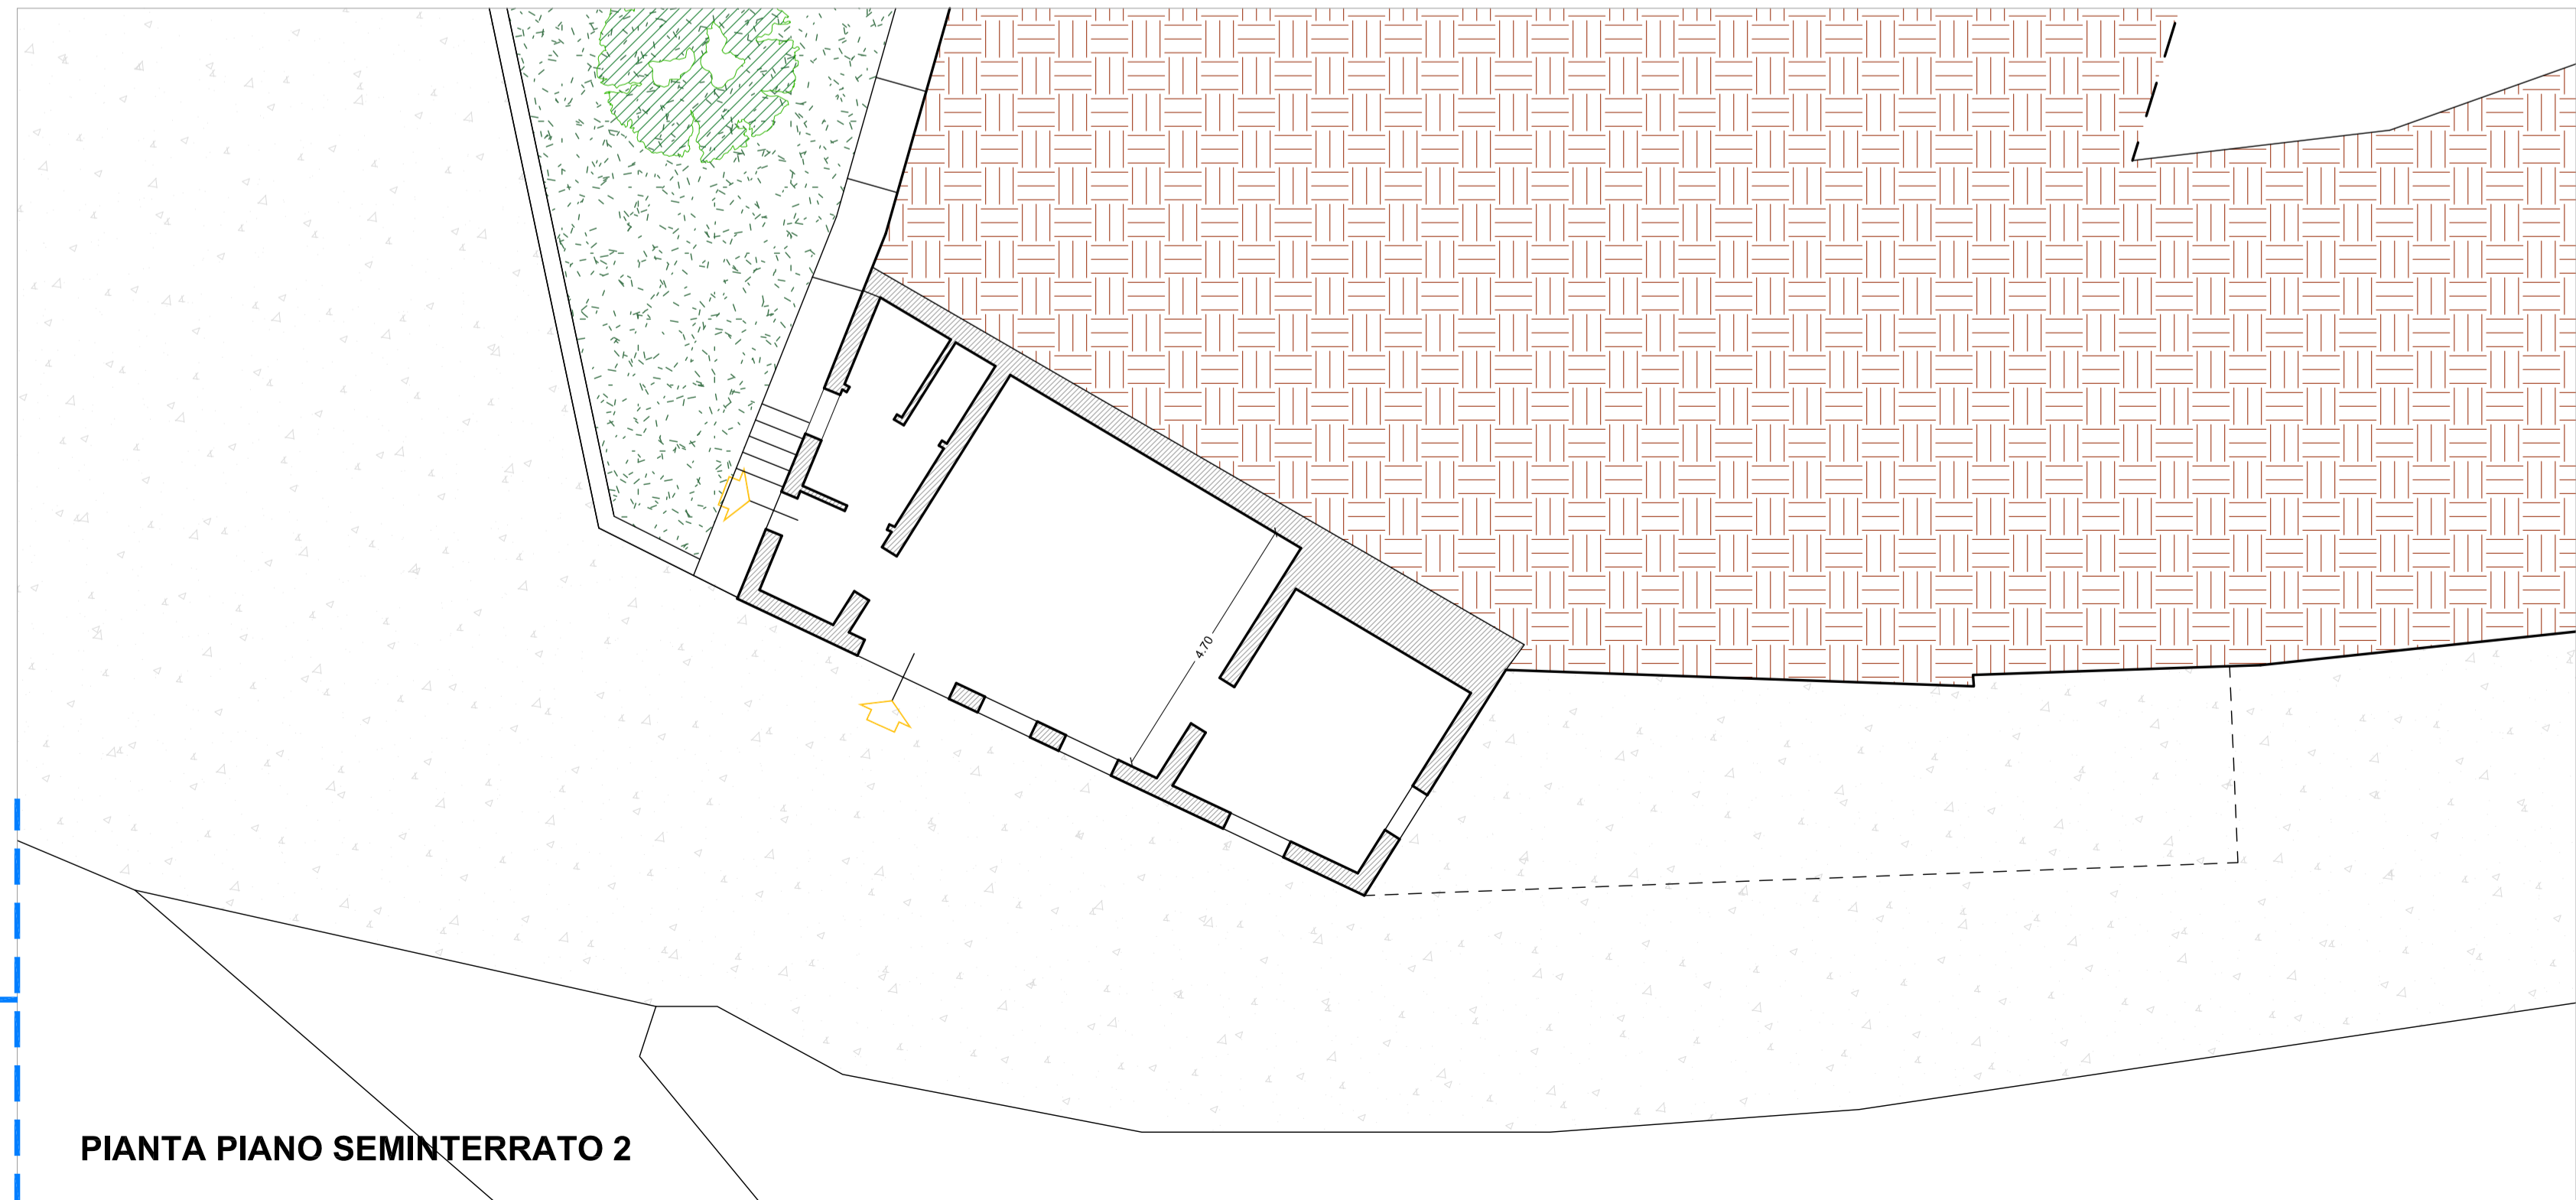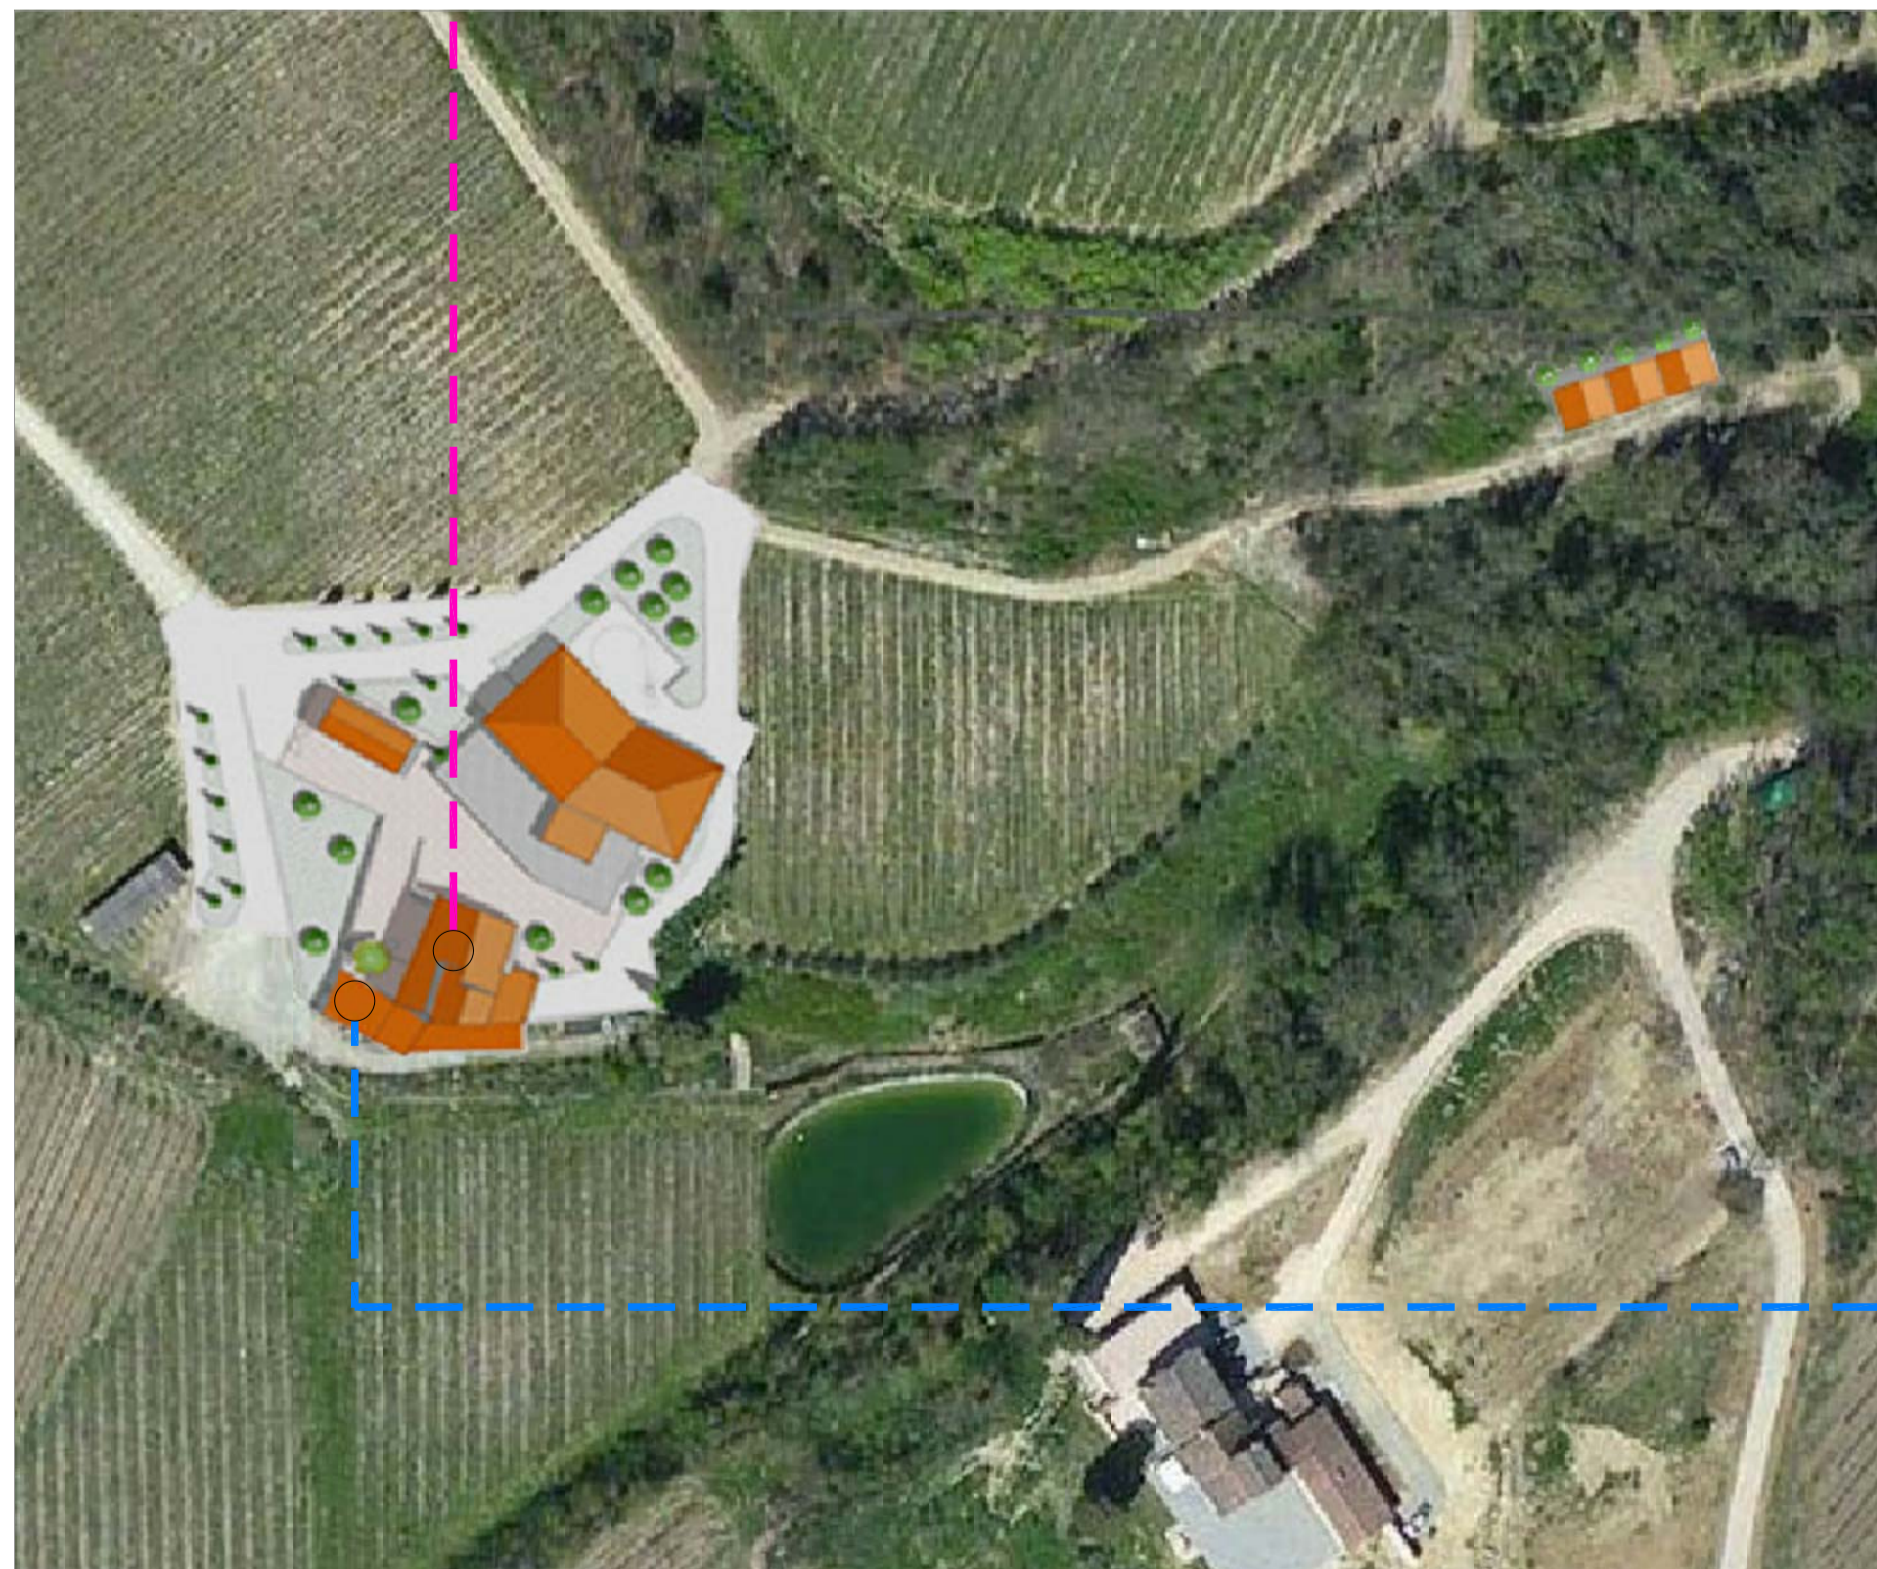

PIANTA PIANO SEMINTERRATO 2