



COMUNE DI SAN CASCIANO IN VAL DI PESA
Settore Lavori Pubblici, Manutenzione e Ambiente

progetto definitivo - esecutivo

Opere di demolizione di un impianto di depurazione delle acque reflue (nere) provenienti dal supercondominio "Gentilino"

UBICAZIONE: Viale Sandro Pertini

TAV. 1

inquadramento planimetrico

SCALA 1:10000/2000

San Casciano in Val di Pesa, li dicembre 2020


Il progettista
(geom. Vincenzo Damiano)

STRALCIO REGOLAMENTO URBANISTICO COMUNALE




SCALA 1:2000

STRALCIO PIANO STRUTTURALE ADOTTATO

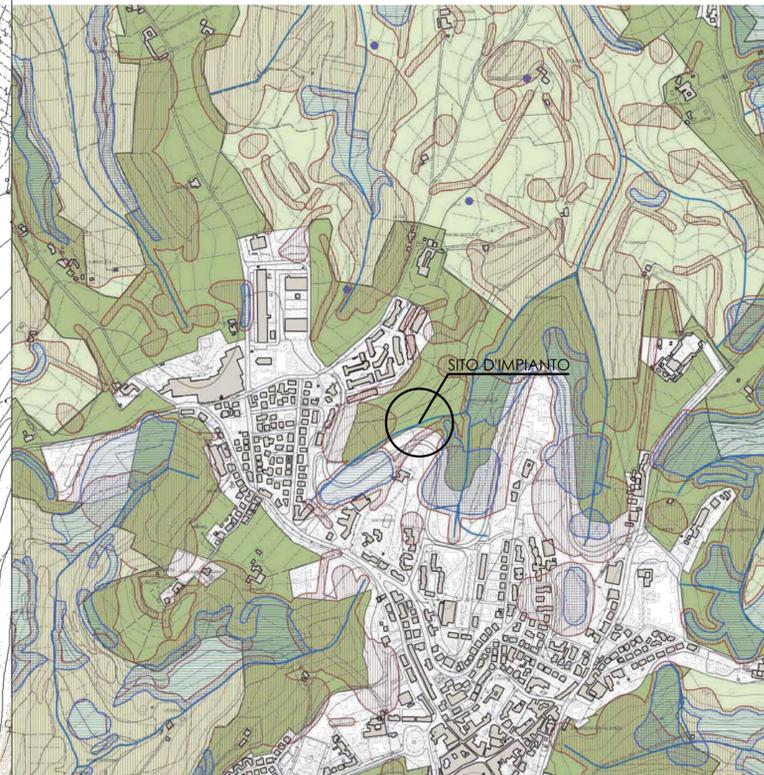


SCALA 1:10000

STRALCIO PIANO OPERATIVO ADOTTATO

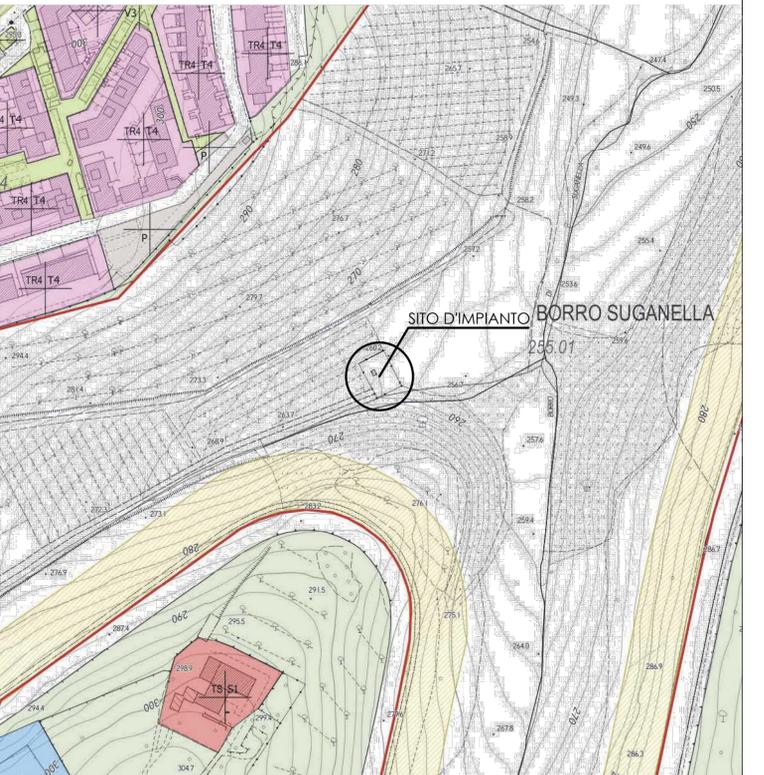

SCALA 1:2000

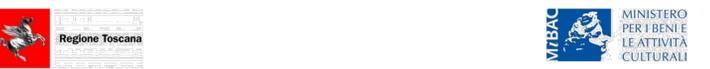

Cartografia del PIT con valenza di Piano Paesaggistico



SCALA 1:10000

STRALCIO AEROFOTOGRAMMETRICO



STRALCIO CATASTALE

