



COMUNE DI SAN CASCIANO IN VAL DI PESA
Settore Lavori Pubblici, Manutenzione e Ambiente

progetto definitivo - esecutivo

**Opere di demolizione di un
impianto di depurazione delle
acque reflue (nere) provenienti
dal supercondominio "Gentilino"**

UBICAZIONE: Viale Sandro Pertini

**TAV.
2**

**pianta generale e sezione
- stato di fatto -**


SCALA
1/100

San Casciano in Val di Pesa, lì dicembre 2020

Il progettista
(geom. Vincenzo Damiano)



PIANTA GENERALE

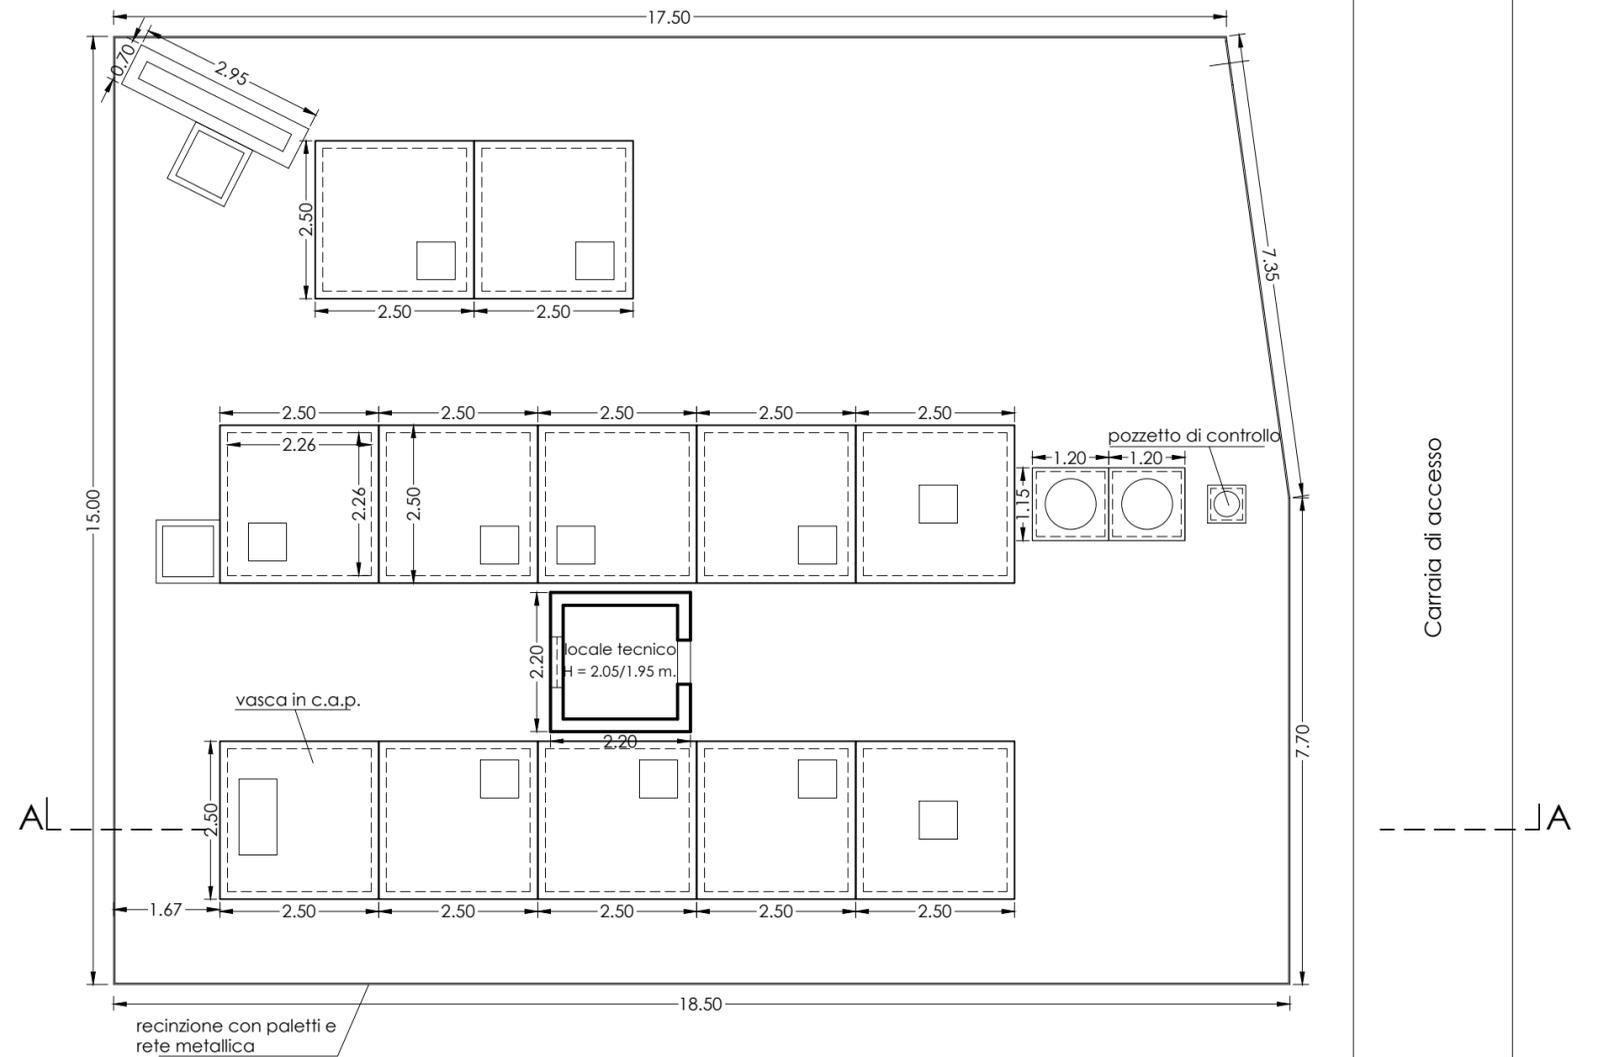

SEZIONE A - A

