STUDIO ASSOCIATO Frusi & Partners Società d'ingegneria S.r.l.
Via Cavour, 2 - 50129 Firenze
Tel. +39 055 33133 Fax. +39 055 2334614
e-mail: info@studioassociatofrusi.com - web: www.studioassociatofrusi.com
Soci: Ing.Bruno Frusi, Ing.Andrea Frusi, Ing.Alessandro Frusi, Ing.Lorenzo Frusi
Studio Legale Avv.P.A.Tonelli, Dr. Stefano Frusi
Studio Associato Frusi & Partners Società d'ingegneria - p.iva 05590560483

Comune di San Casciano in Val di Pesa

SCUOLA DELL'INFANZIA POSTA NEL CAPOLUOGO

LAVORI DI ADEGUAMENTO ANTINCENDIO
PROGETTAZIONE DEFINITIVA\ESECUTIVA

SICUREZZA CANTIERE Dlgs.81\08 Titolo 4

Committente:	*Comune di San Casciano in Val di Pesa Provincia di Firenze*
Indirizzo intervento:	*Via San Francesco d'Assisi, 26/A*
C.S.E. / C.S.P.	*STUDIO ASSOCIATO Frusi & Partners Srl Per. Ind. Marco Torcini - FI 2151*
R.U.P	*Arch. Francesco Pruneti*

Oggetto :
LAYOUT DI CANTIERE

Data: Maggio 2020	Commessa n° 039/20	Scala: 1:100	n. Tavola
Rev:	Rev:	Rev:	SC.05
Rev:	Rev:	Rev:	

Catasto urbano: Fg.22 - P.lle 1 sub 2 - Cat.C/1 - Classe 4 - Cons. 1.000 - Sup. 1.000 mq
Catasto terreni: Fg.22 - P.lle 1 sub 2 - Ente urbano

Committente: Comune di San Casciano in Val di Pesa (Provincia di Firenze) - Via Cavour, 1 - 50026 San Casciano in Val di Pesa (FI) - Tel. 055 82771 - Fax 055 8228206 - P.I. 01290680487

Progettazione: STUDIO ASSOCIATO Frusi & Partners Società d'ingegneria S.r.l. - Via Cavour, 2 - 50129 Firenze - Tel. +39 055 33133 - Fax +39 055 2334614 - e-mail: info@studioassociatofrusi.com - web: www.studioassociatofrusi.com

Soci: Ing. Bruno Frusi, Ing. Andrea Frusi, Ing. Alessandro Frusi, Ing. Lorenzo Frusi - Studio Legale Avv. P.A. Tonelli, Dr. Stefano Frusi - Studio Associato Frusi & Partners Società d'ingegneria - p.iva 05590560483

ATTENZIONE:
Prima dell'inizio delle lavorazioni di scavo deve essere segnalata per tutto il suo percorso la tubazione di adduzione del GAS Metano

PARTICOLARE COPERTURA

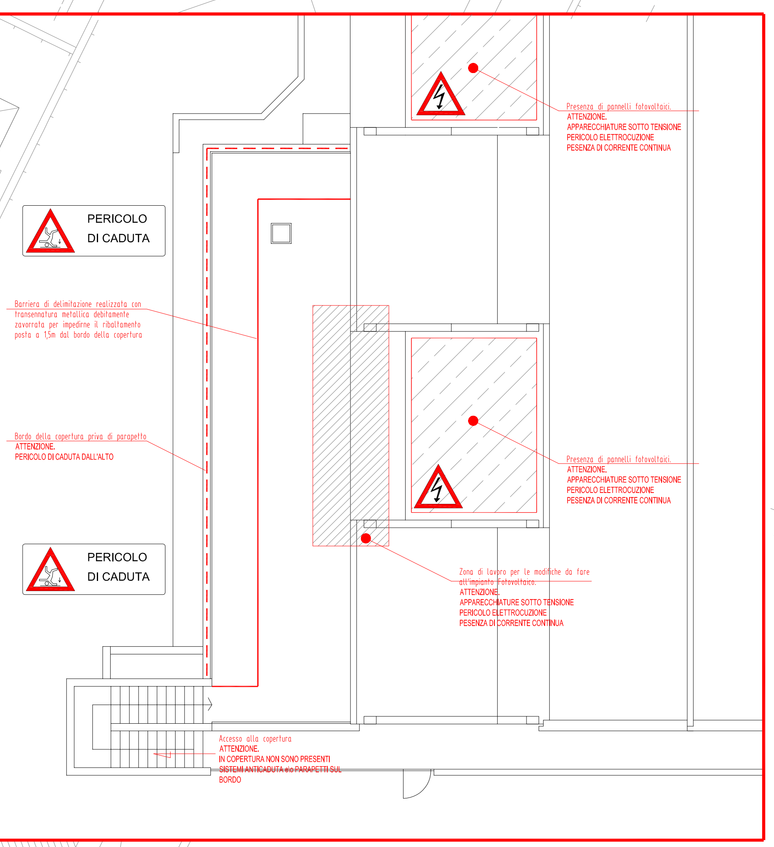

PARCHEGGIO PUBBLICO I CHISCI