Pianta Piano Terreno

Scala: 1/100

Impianto di distribuzione principale;
Impianto di forza motrice;
Impianto citofonico;
Impianto dati-fonia;
Impianto TV terrestre;
Impianto antintrusione;

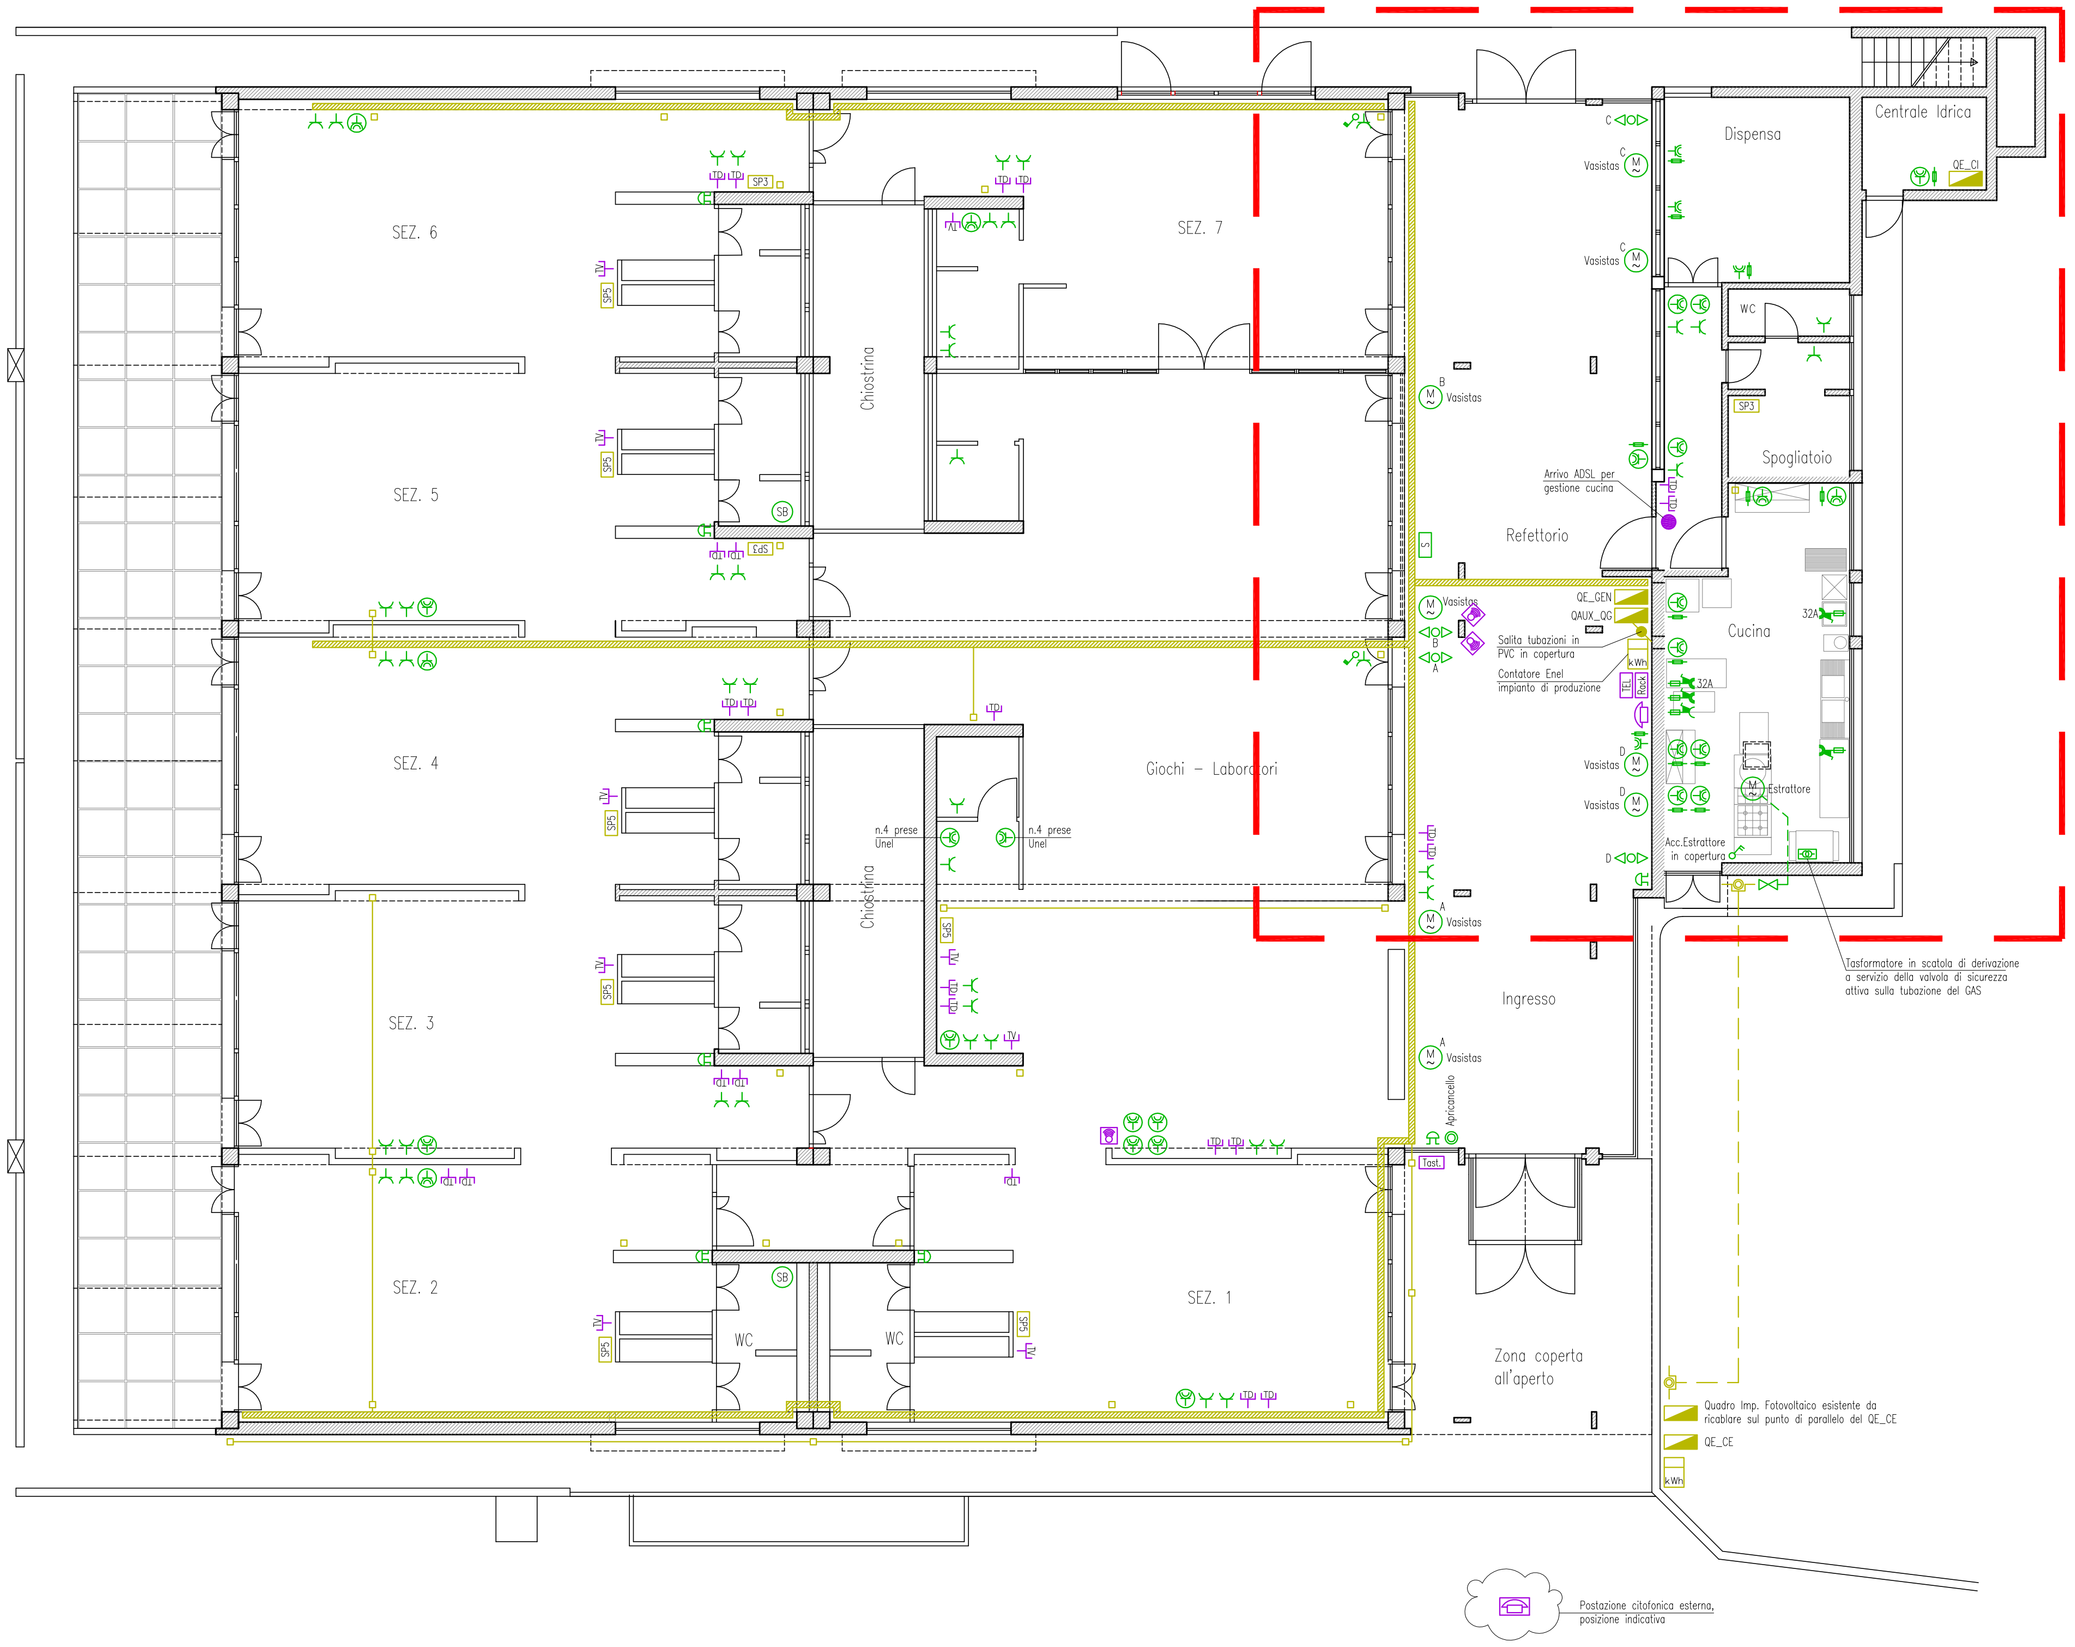

Estratto Piano Copertura

Scala: 1/100

Impianto di distribuzione principale

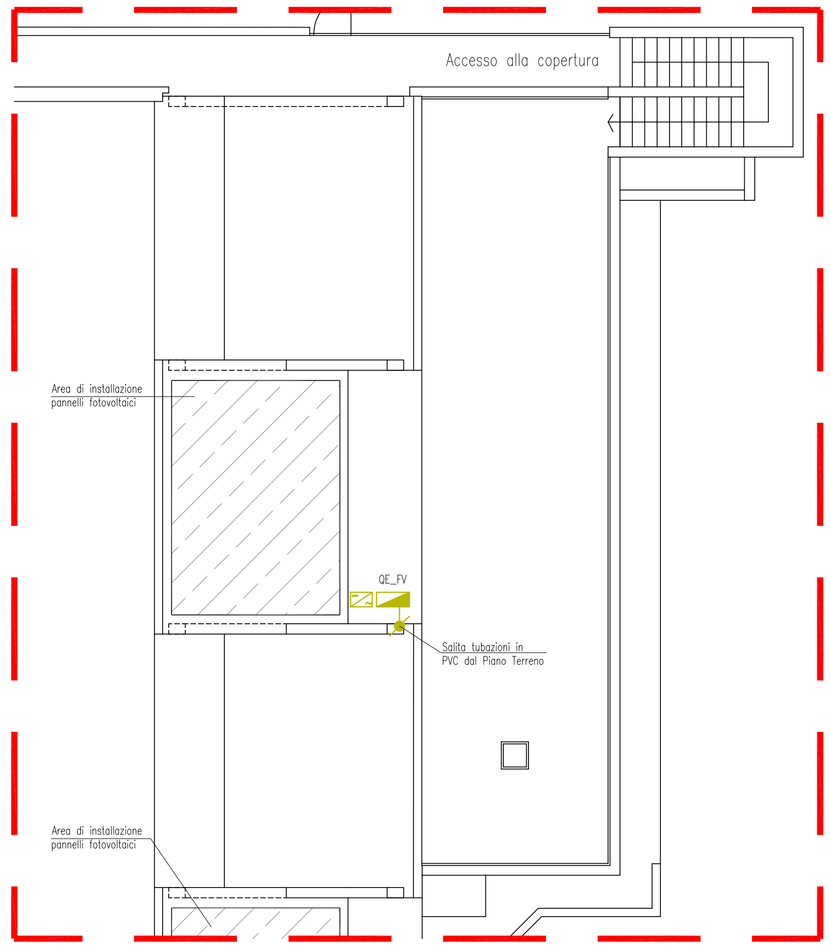

Legenda

Scala: ND

- Contatore ENEL
- Quadro elettrico
- Pulsante di sgancio generale impianto elettrico
- Scatola di derivazione
- Scatola porta-frutti, numero frutti indicati in pianta
- Inverter impianto fotovoltaico
- Tubazione in PVC rigida autoestinguente posata a vista
- Canale in PVC autoestinguente di dimensione 150x54mm
- Presa serie civile 2P+T – 10A
- Presa serie civile tipo Unel 2P+T – 10/16A
- Presa serie civile tipo Unel 2P+T – 10/16A, munita di fusibile 10A
- Presa serie civile tipo bivalente 2P+T – 10/16A, munita di fusibile 10A
- Presa serie civile 2P+T – 10A, munita di interruttore magnetotermico In:10A
- Presa 2P+T – 16A, interbloccata e protetta CEE
- Presa 3P+T – 16A, interbloccata e protetta CEE
- Presa 3P+T – 32A, interbloccata e protetta CEE
- Allaccio elettrico scaldabagno, composto da presa tipo Unel 2P+T 10/16A e interruttore magnetotermico In:10A
- Allaccio elettrico a motore
- Pulsantiera per comando sali – scendi
- interruttore bipolare
- Suoneria
- Elettrovalvola di sicurezza attiva
- Punto di arrivo ADSL
- Presa TV terrestre
- Tastiera inseritore allarme antintrusione
- Rilevatore volumetrico
- Armadio rack 19" – 6 unità
- Presa dati-fonia tipo RJ45
- Postazione citofonica esterna
- Postazione citofonica interna

NOTA BENE:
La quota di installazione minima delle apparecchiature elettriche, intese come interruttori, deviatori, invertitori, pulsanti, nonchè delle prese elettriche in campo deve rispettare la distanza da terra di almeno 120cm

STUDIO ASSOCIATO Frusi & Partners Società d'ingegneria S.r.l.
Sede operativa Viale Europa, 133 - 50126 Firenze
Tel. +39 055 331135 Fax. +39 055 3216814
e-mail: tecnico@studioassociatofrusi.com - pec: info@pec.studioassociatofrusi.com - web: www.studioassociatofrusi.com
Sede legale Via P. Toselli, 73 - 50144 Firenze
Iscrizione CCIAA Firenze con Cod. Fisc. e P.Iva: 05909560483

Comune di San Casciano in Val di Pesa

SCUOLA DELL'INFANZIA POSTA NEL CAPOLUOGO

LAVORI DI ADEGUAMENTO ANTINCENDIO
PROGETTAZIONE ESECUTIVA

IMPIANTI ELETTRICI

Committente:	*Comune di San Casciano in Val di Pesa Provincia di Firenze*
Indirizzo intervento:	*Via San Francesco d'Assisi, 26/A*
Tecnico incaricato:	*STUDIO ASSOCIATO Frusi & Partners Srl Per. Ind. Marco Torcini - FI 2151*
R.U.P	*Arch. Francesco Pruneti*

Oggetto :
Planimetria generale corpo centrale piano terreno
- Impianto di distribuzione principale
- Impianto di forza motrice
- Impianto citofonico
- Impianto dati/fonia
- Impianto TV terrestre
- Impianto antintrusione

Data: Giugno 2020	Commessa n° 035/20	Scala: 1/100	n. Tavola
Rev.	Rev.	Rev.	IE.03
Rev.	Rev.	Rev.	

Software CAD: ACD LT 2008 IT CD F/S
licenza d'uso n° 346-3519584

Copyright © 2015 Studio ASSOCIATO Frusi & Partners Società d'Ingegneria S.r.l.
Se non autorizzata è vietata la riproduzione, anche parziale, del presente disegno