



COMUNE DI SAN CASCIANO IN VAL DI PESA
Settore Lavori Pubblici, Manutenzione e Ambiente

PROGETTO: interventi di manutenzione ordinaria e/o straordinaria, integrazione, sostituzione delle attrezzature ludiche ed elementi accessori nei giardini pubblici nel territorio comunale

UBICAZIONE: località Capoluogo - Piazza della Repubblica e Via della Vignaccia

progetto definitivo - esecutivo


TAV.
1

SCALA
1/10000-5000-
2000

San Casciano in Val di Pesa, il 05 novembre 2020


Il progettista
(geom. Vincenzo Damiano)

STRALCIO REGOLAMENTO URBANISTICO COMUNALE

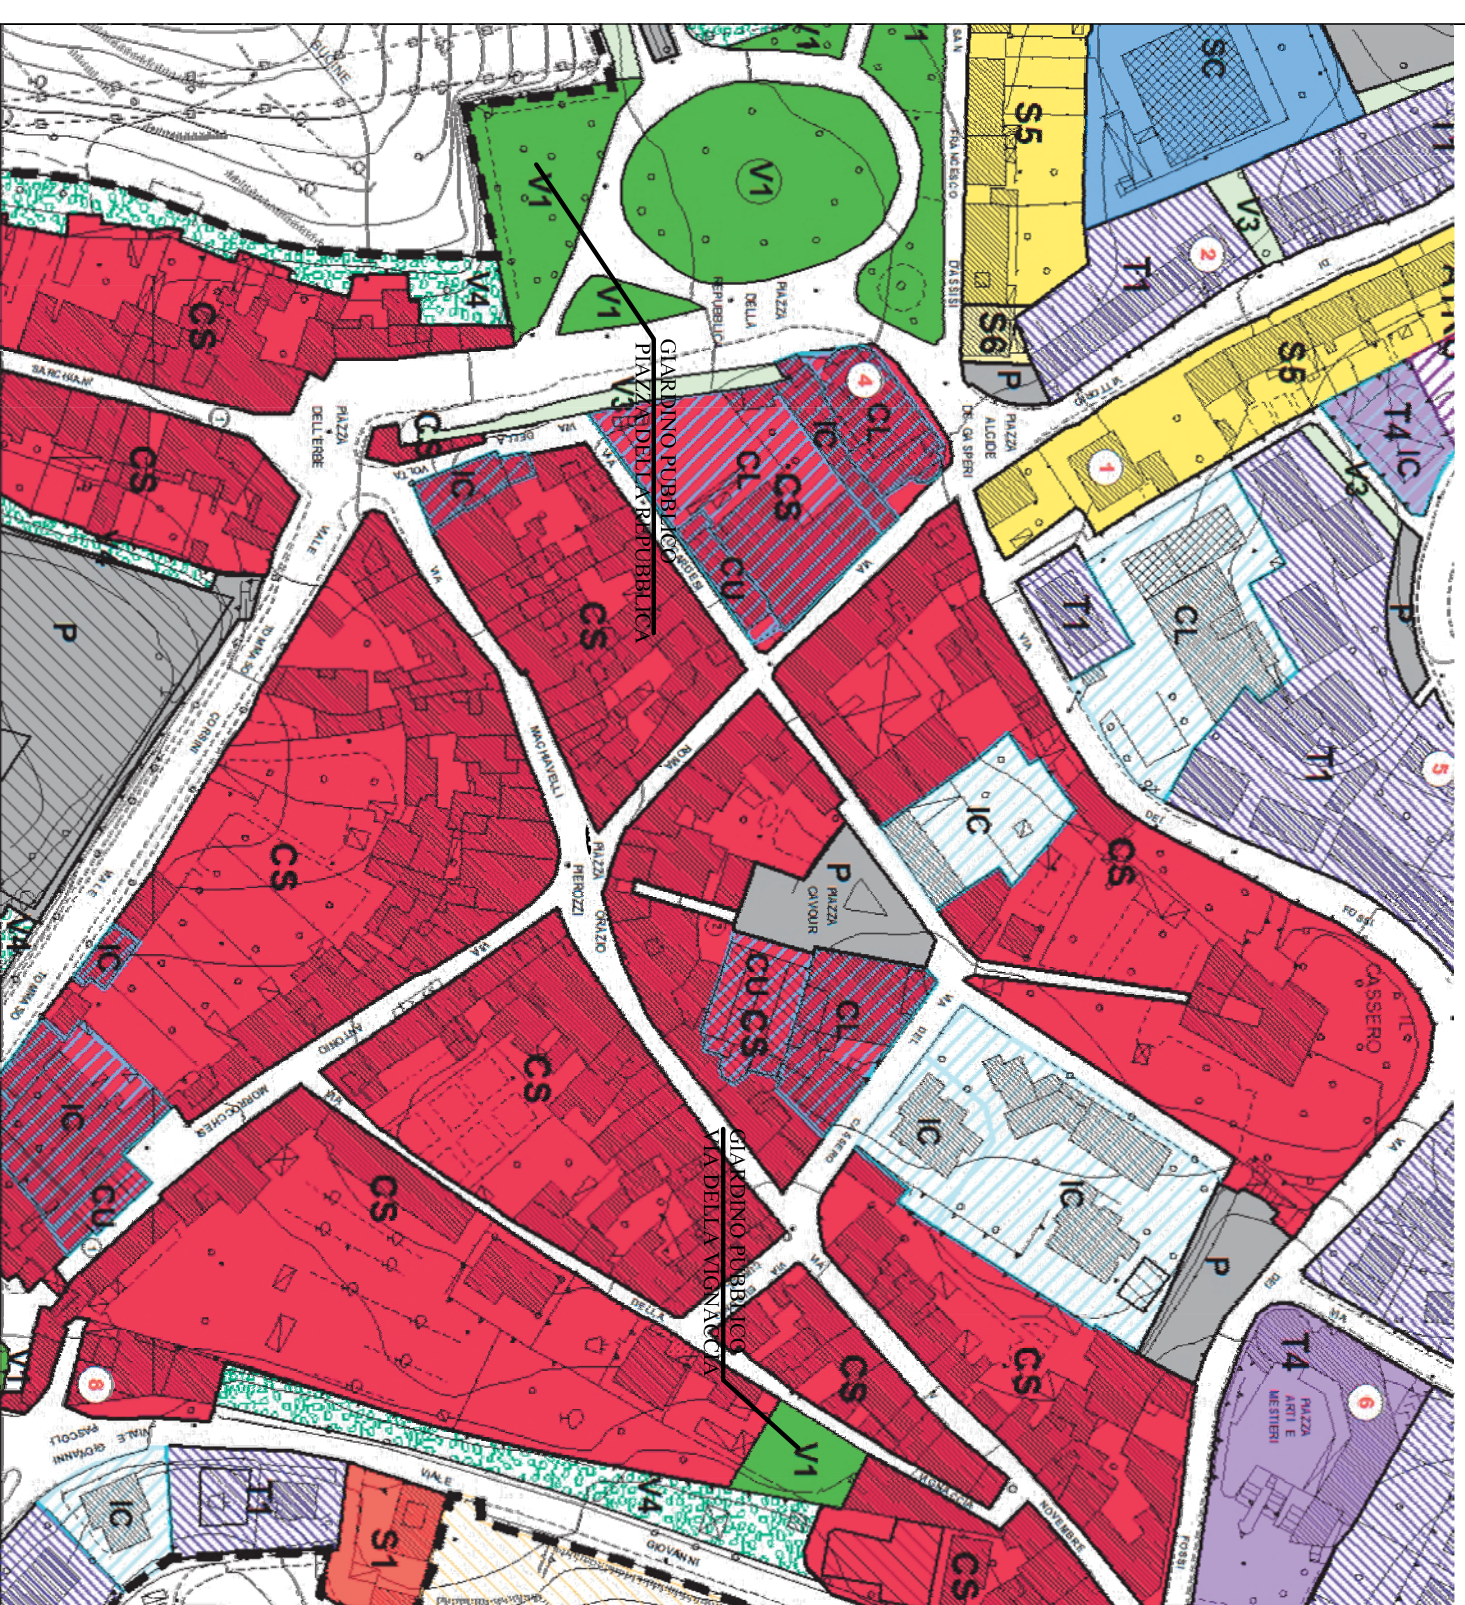



SCALA 1:2000

STRALCIO PIANO STRUTTURALE ADOTTATO

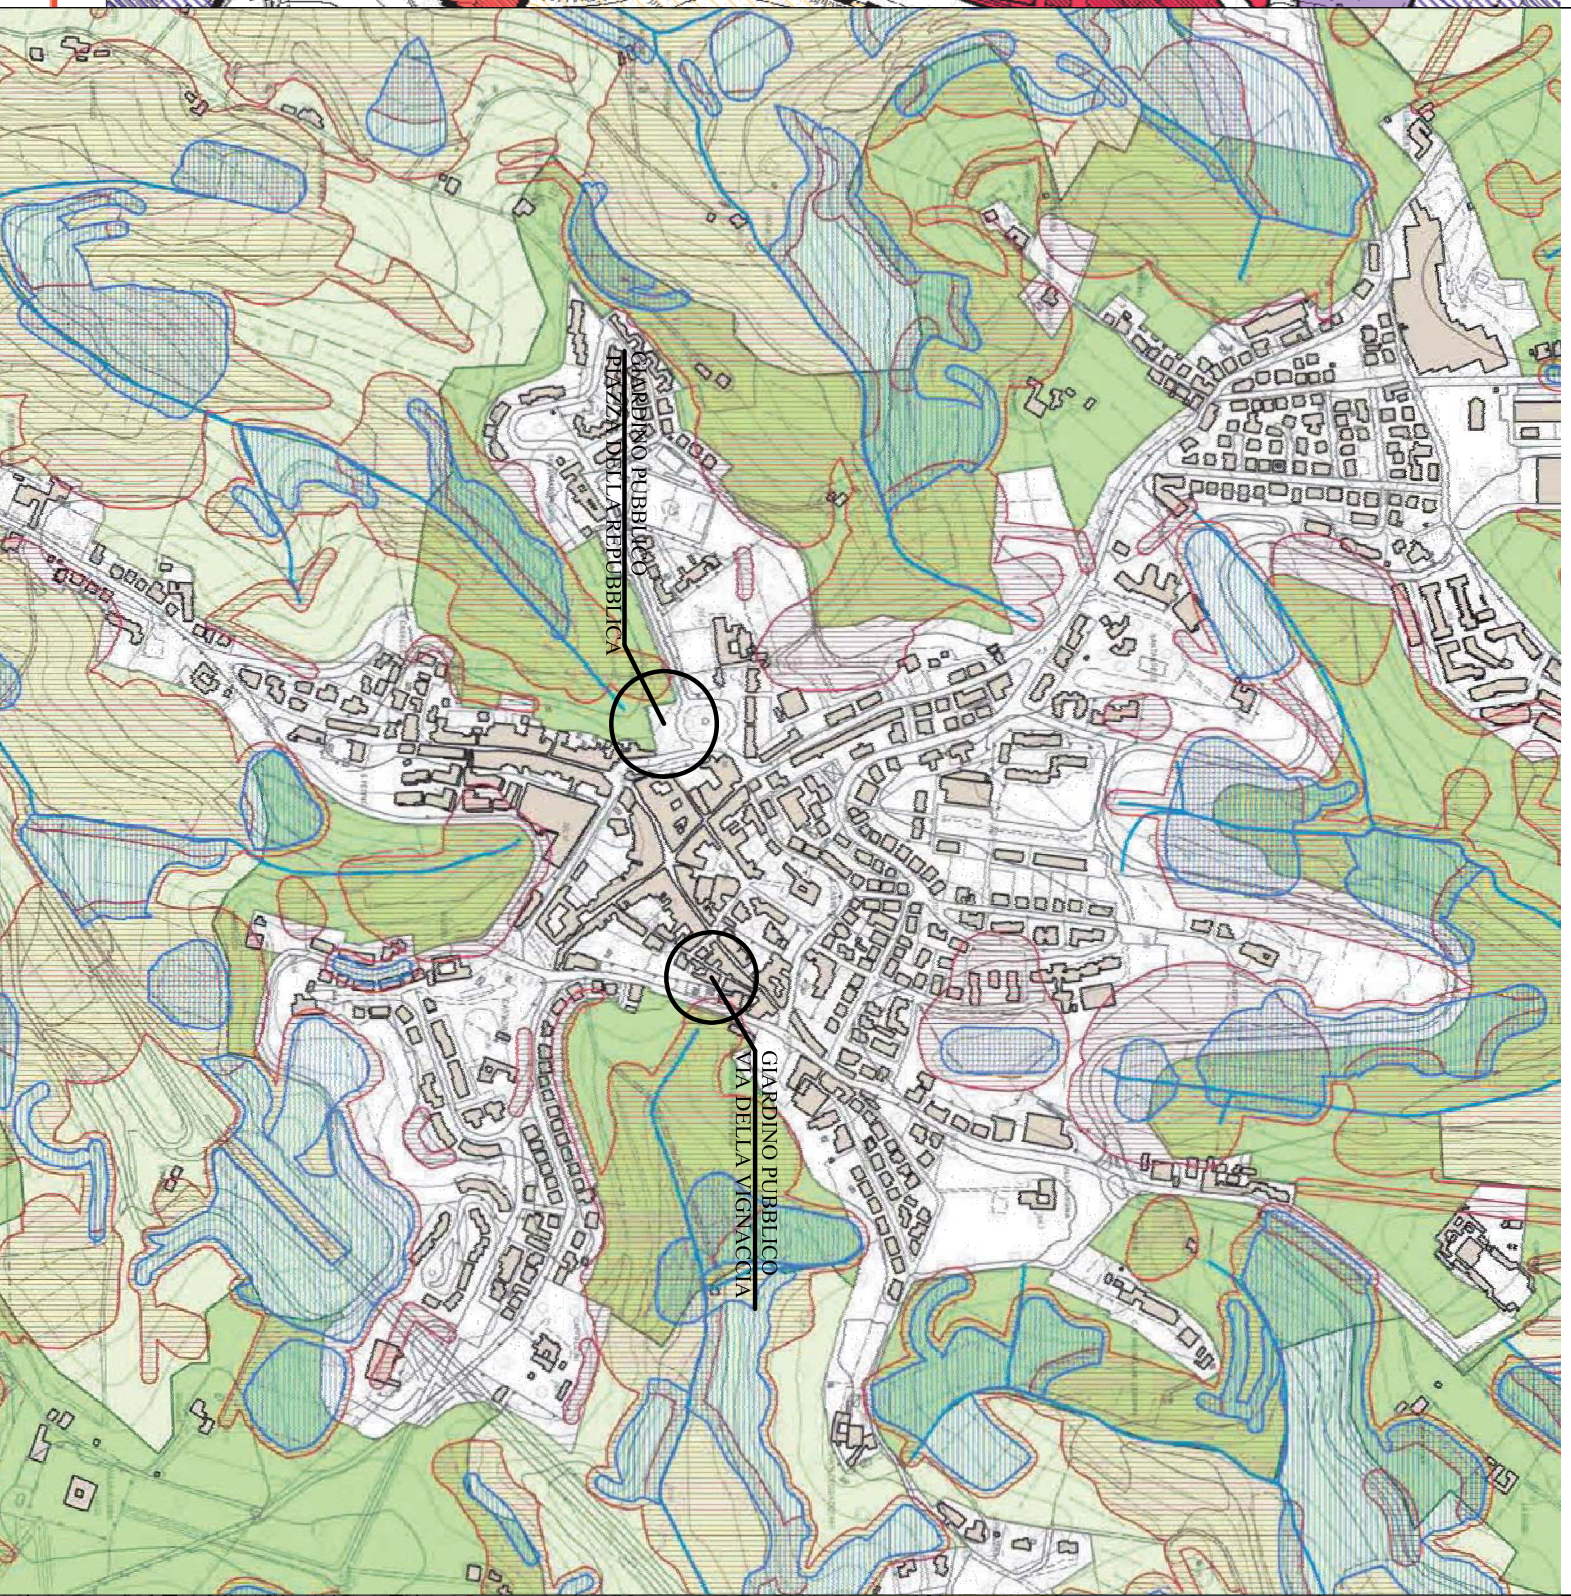



SCALA 1:10000

STRALCIO PIANO OPERATIVO ADOTTATO

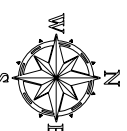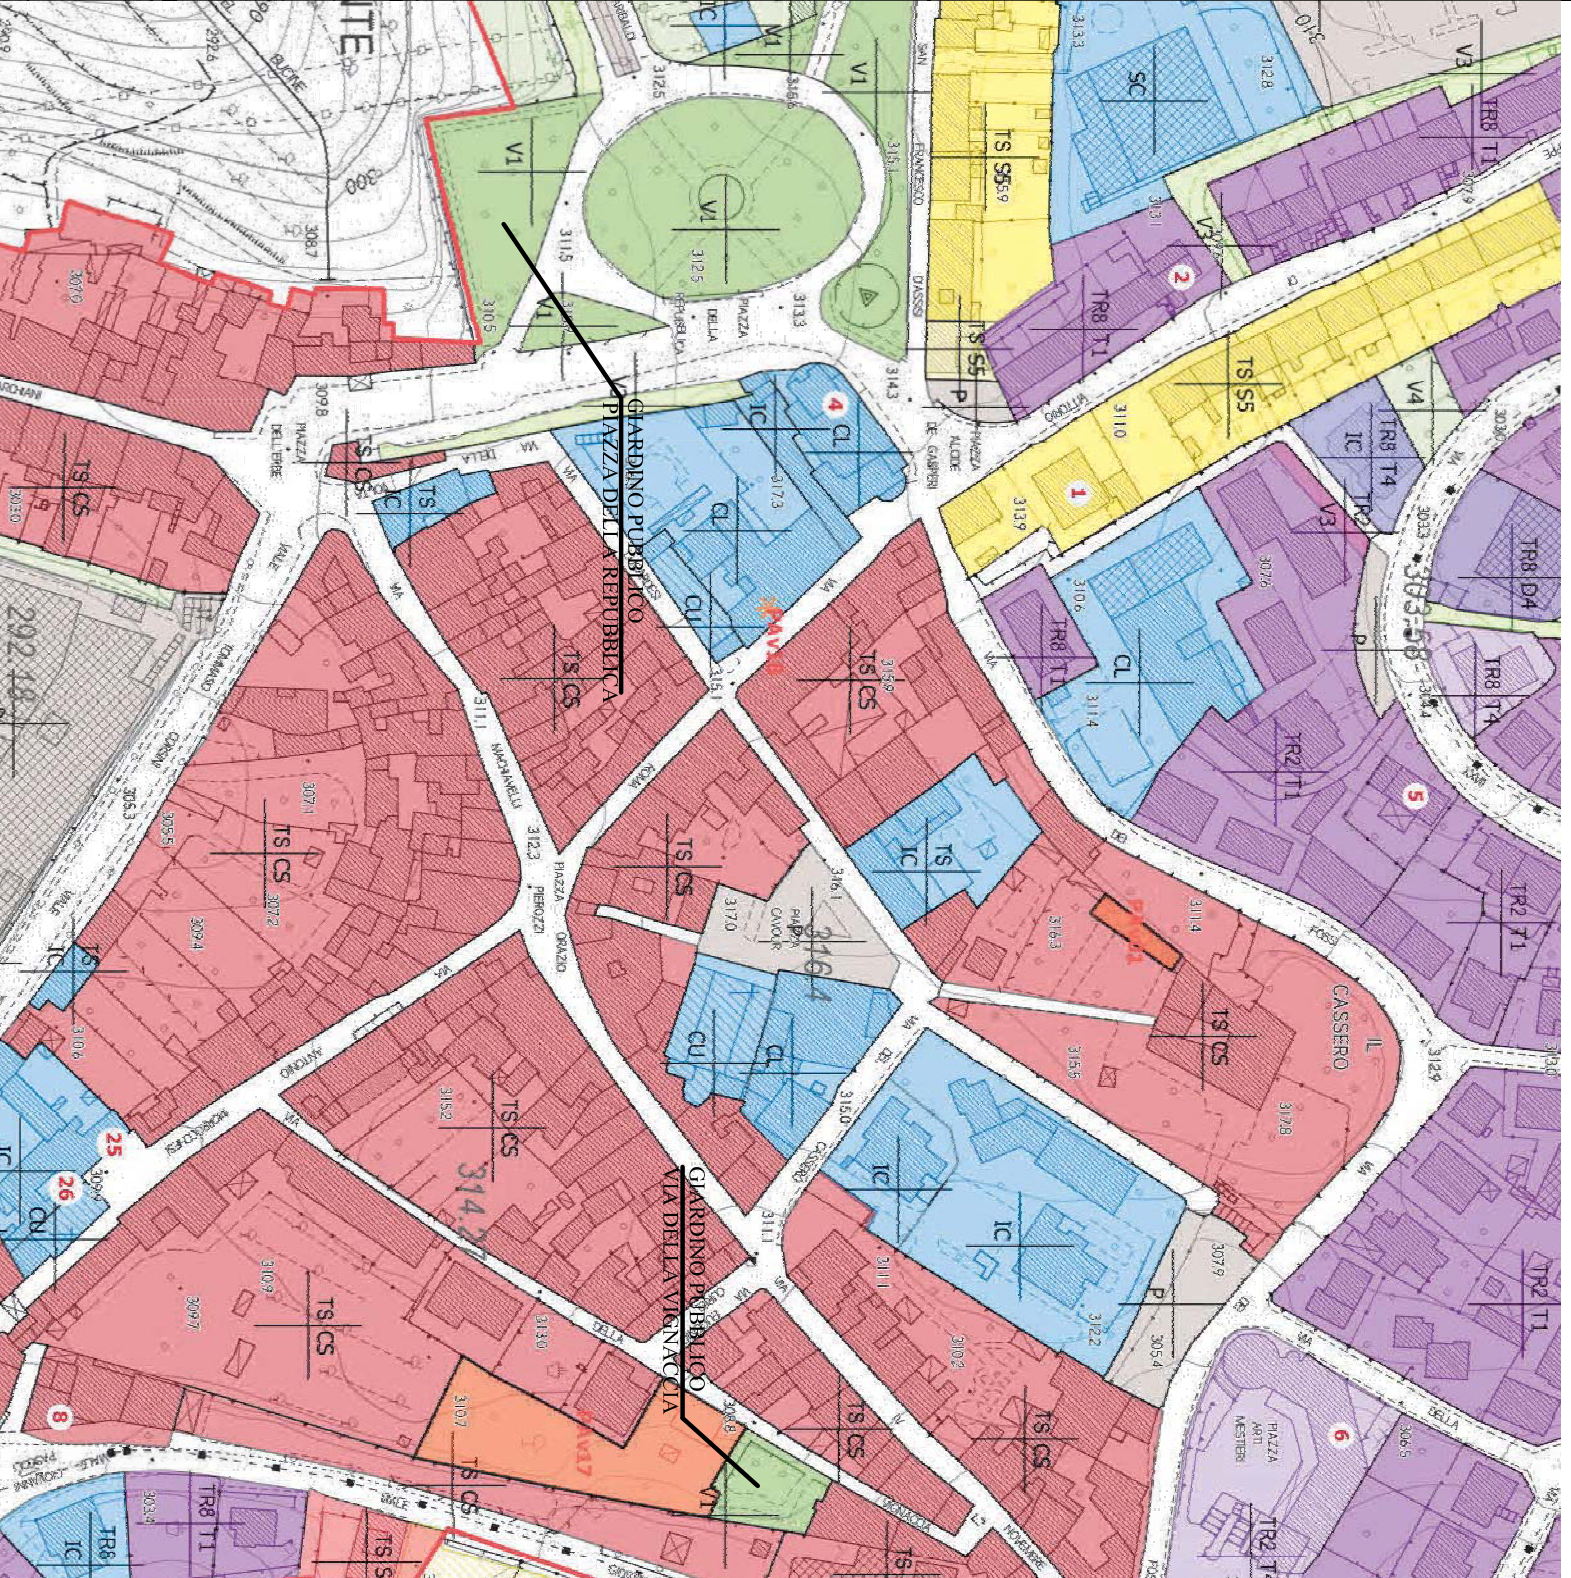

SCALA 1:2000

STRALCIO AEROFOTOGRAMMETRICO

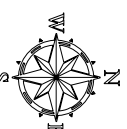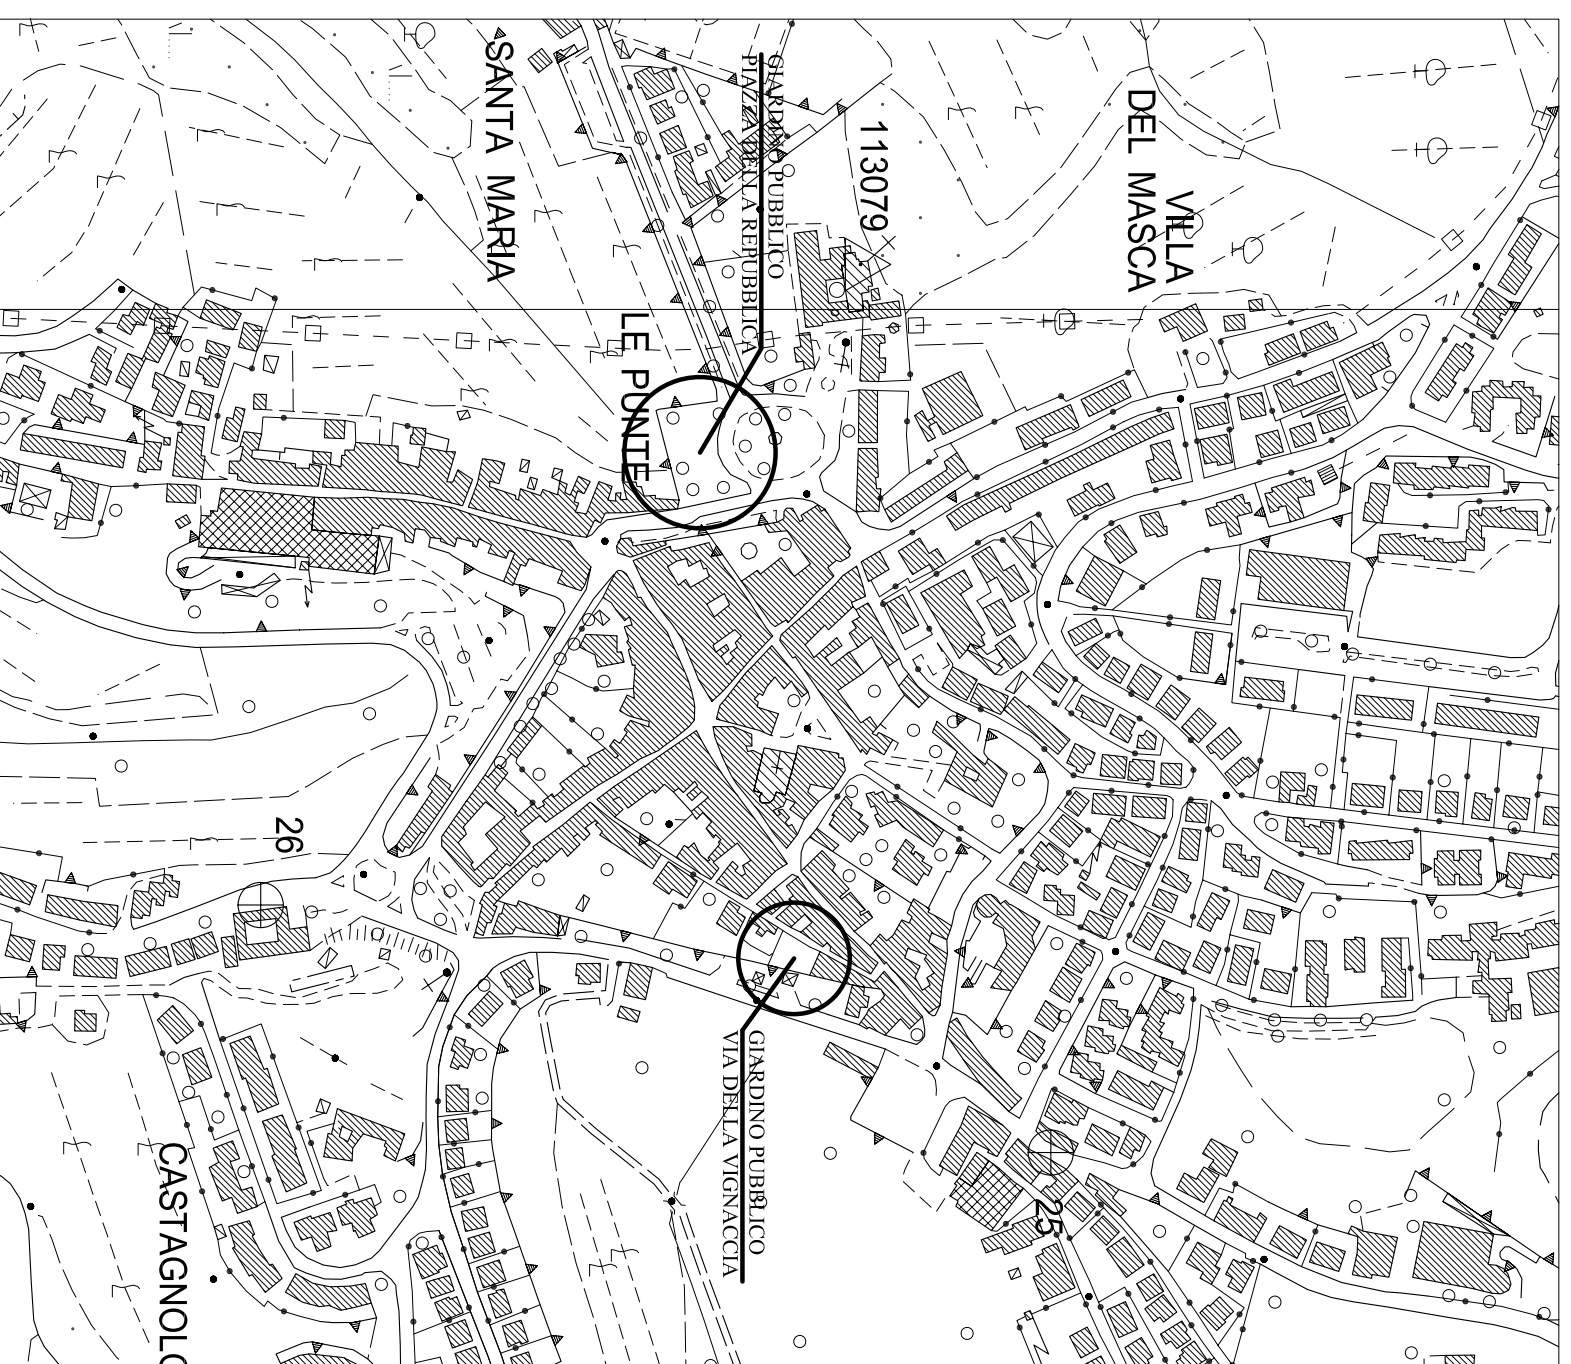

SCALA 1:5000