

Studio di Architettura  
FRANCESCO  
MENCICCI  
Viale A. Volta, 103 - FIRENZE  
Tel. 055/5803545  
architemencicci@gmail.com


**TAVOLA N°**  
**II**  
SCALABRIGNO  
1:100

Progetto: RIQUALIFICAZIONE EX-ARREA ENEL  
Proprietà: ENEL S.p.A.


Comune di: SAN CASCIANO VAL DI PESA -  
Via Acquila Grande, n. 52, 54, 56, 58  
Edificio graticcio: SITO SOTTOSERRAPOSTO, EDIFICIO "A"  
P.L.N. n. 745/59 ET 11 - S.ILDONO

Coll. Proj.: Dott. Arch. Giovanni Coppola


LA PROPRIETÀ IL PROGETTISTA

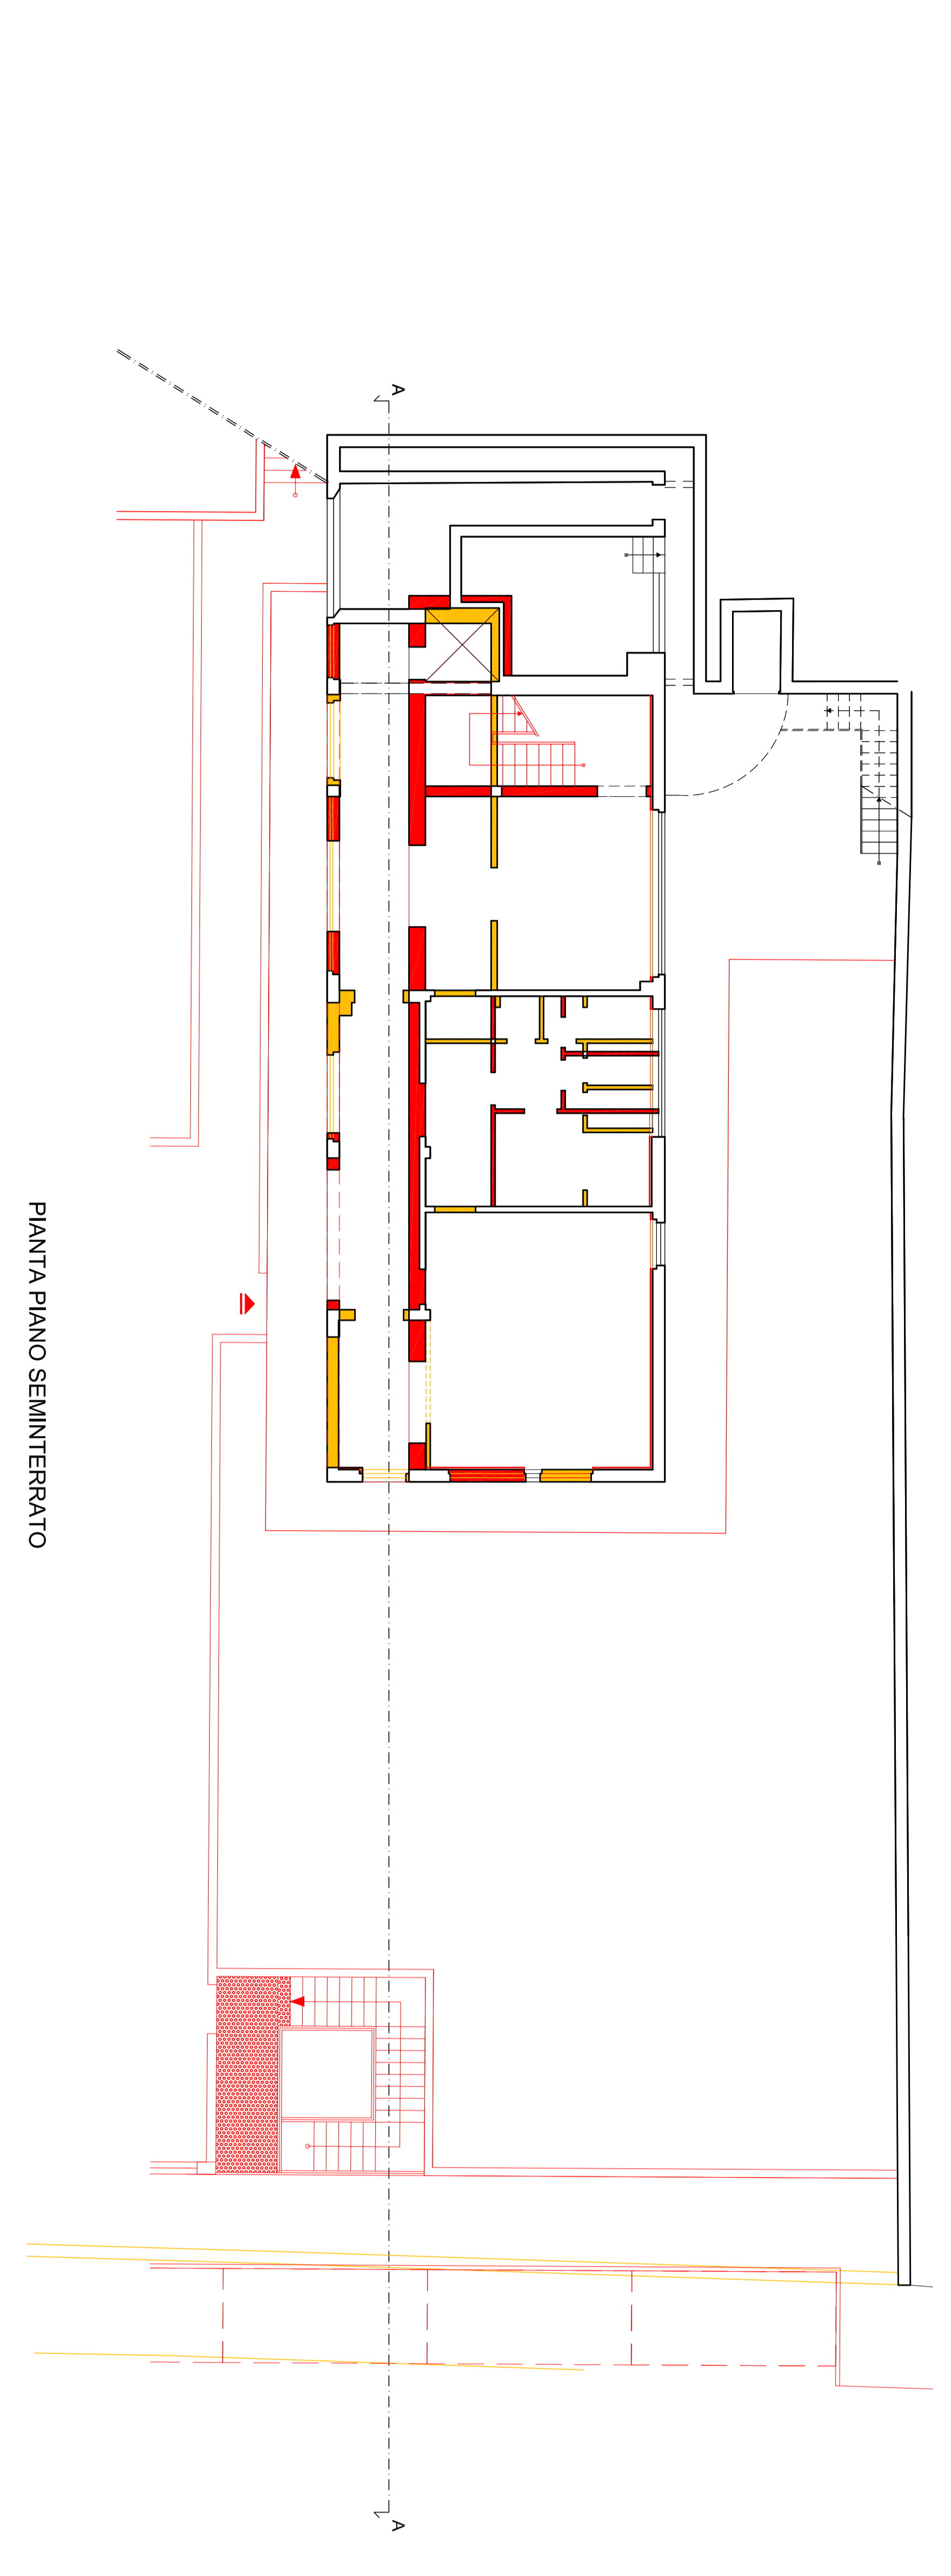


PIANTA PIANO SEMINTERRATO

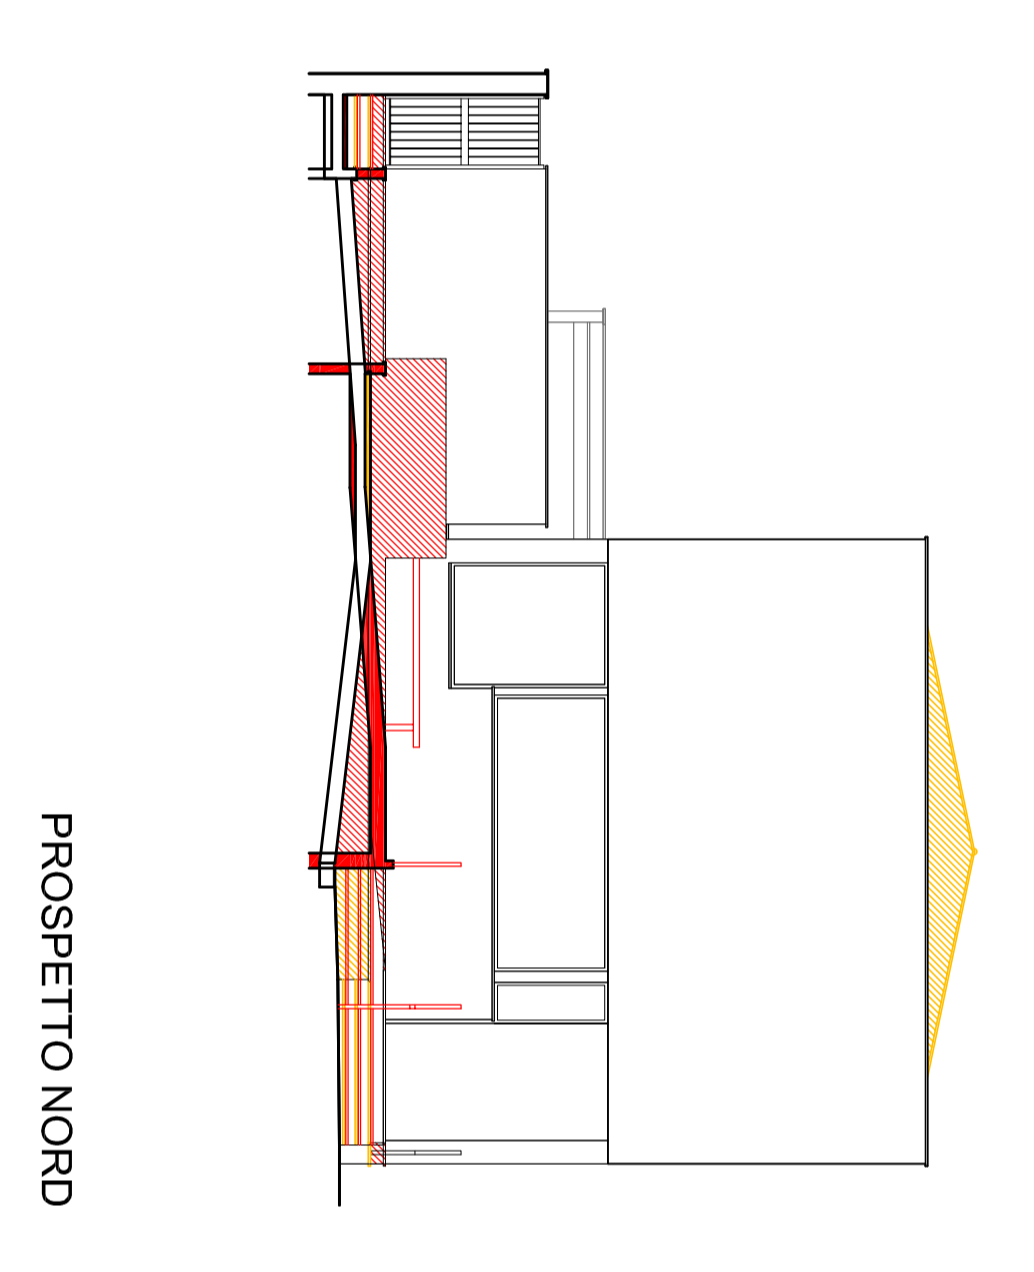

PROSPETTO NORD

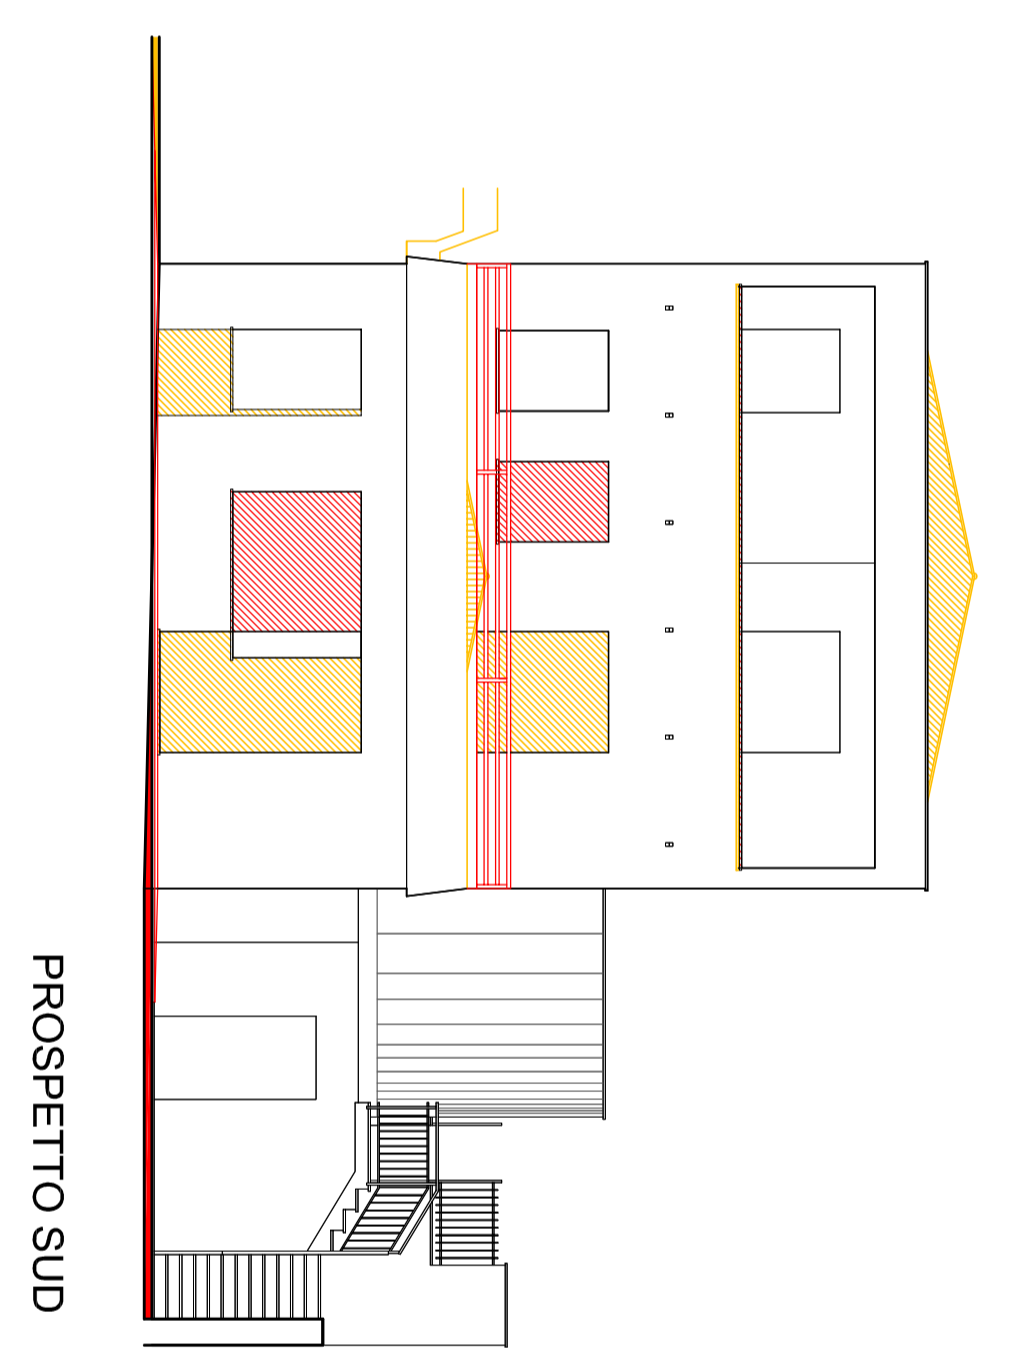


PROSPETTO SUD

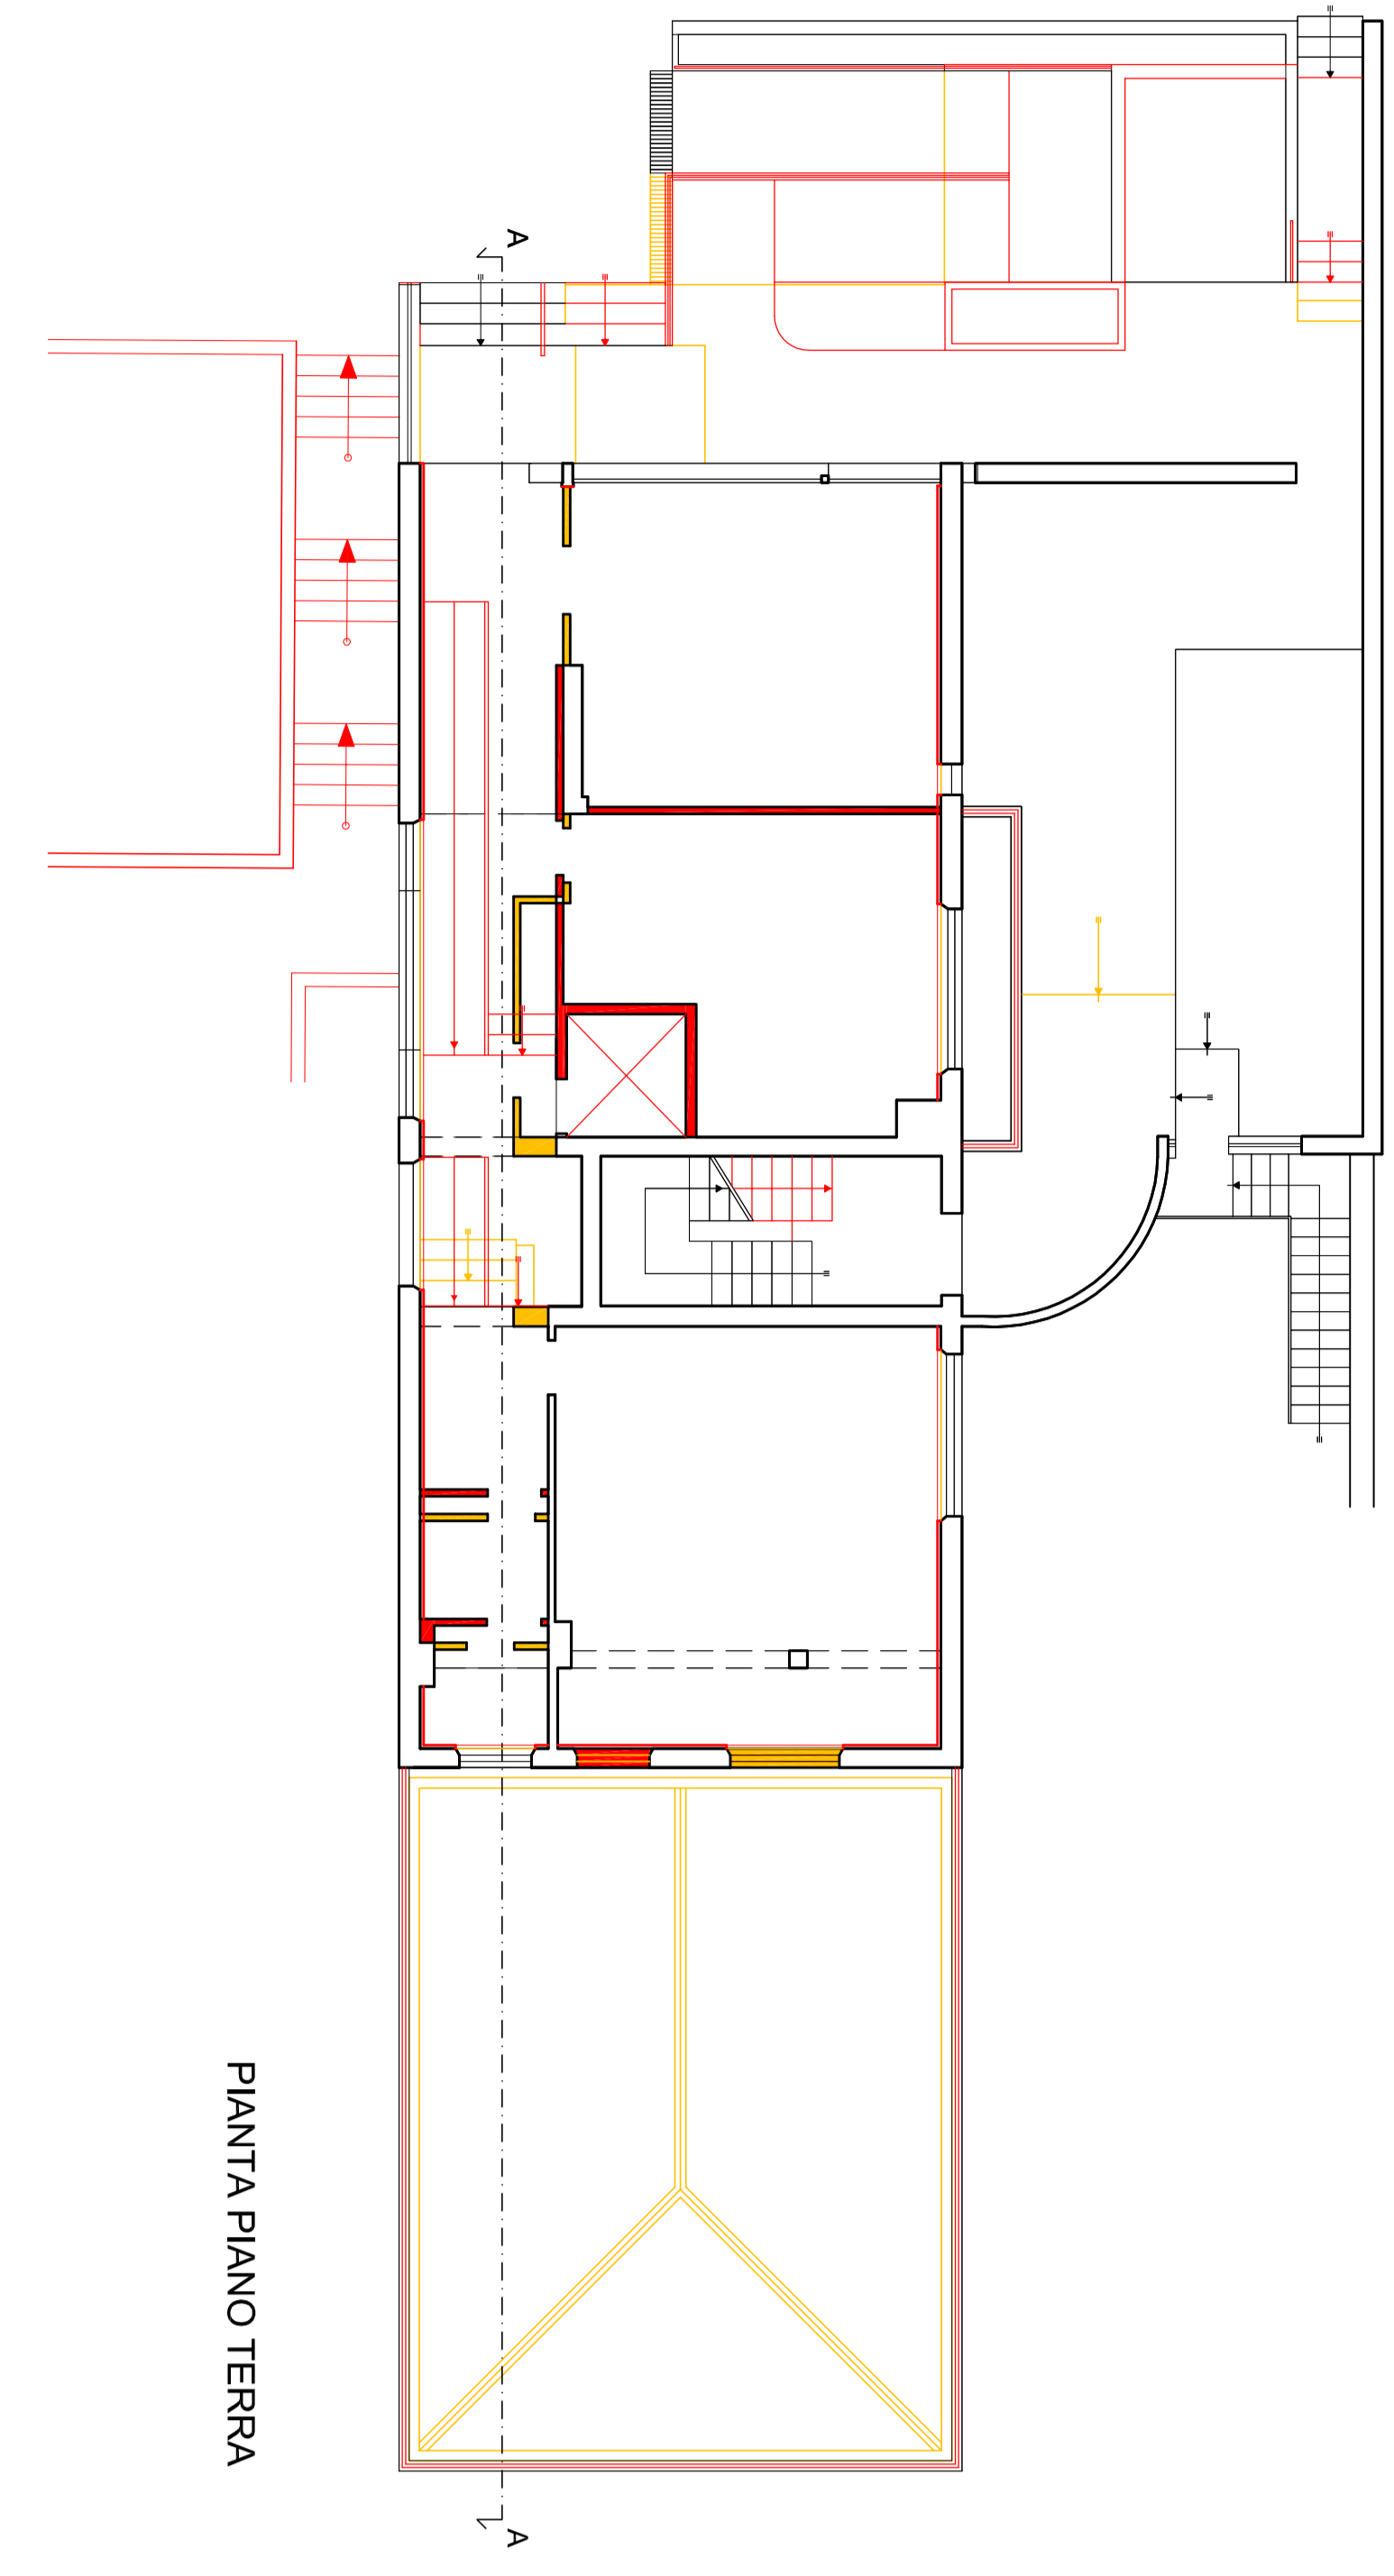


PIANTA PIANO TERRA




PROSPETTO EST

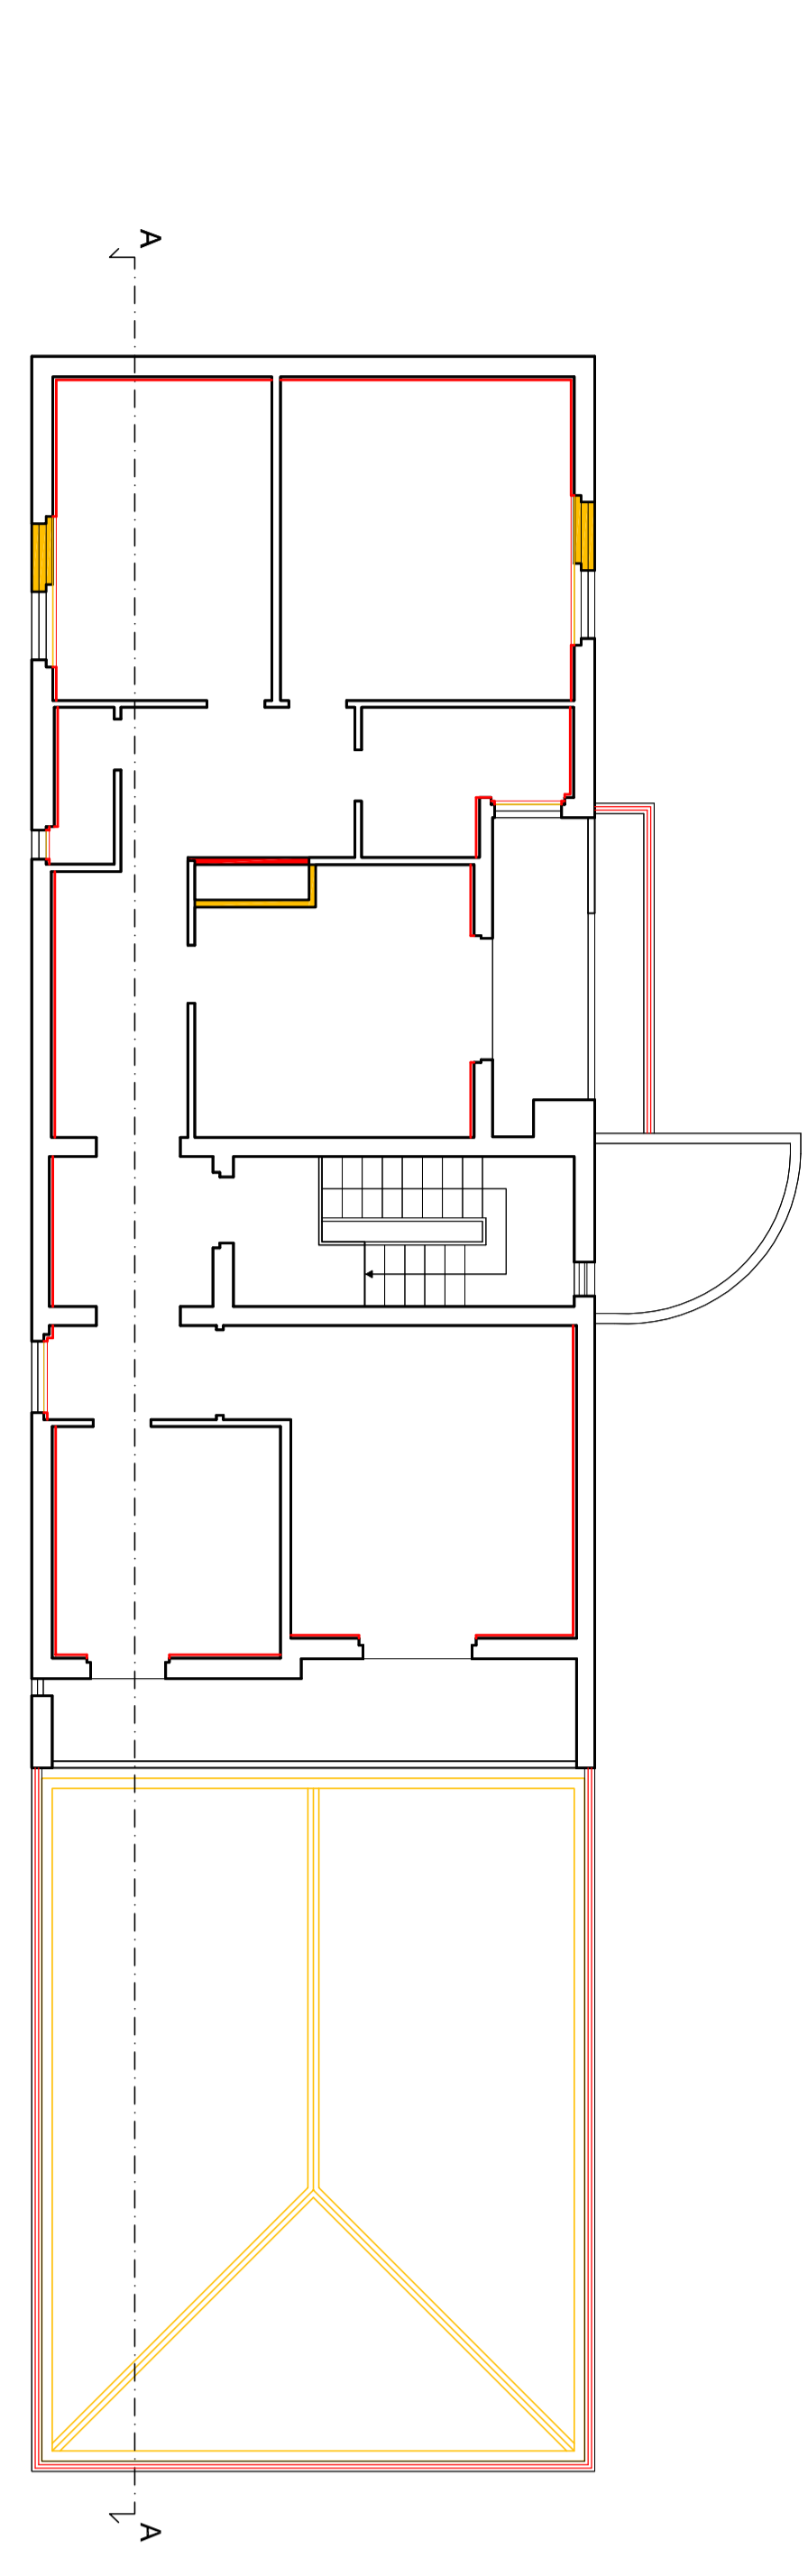


PIANTA PIANO PRIMO

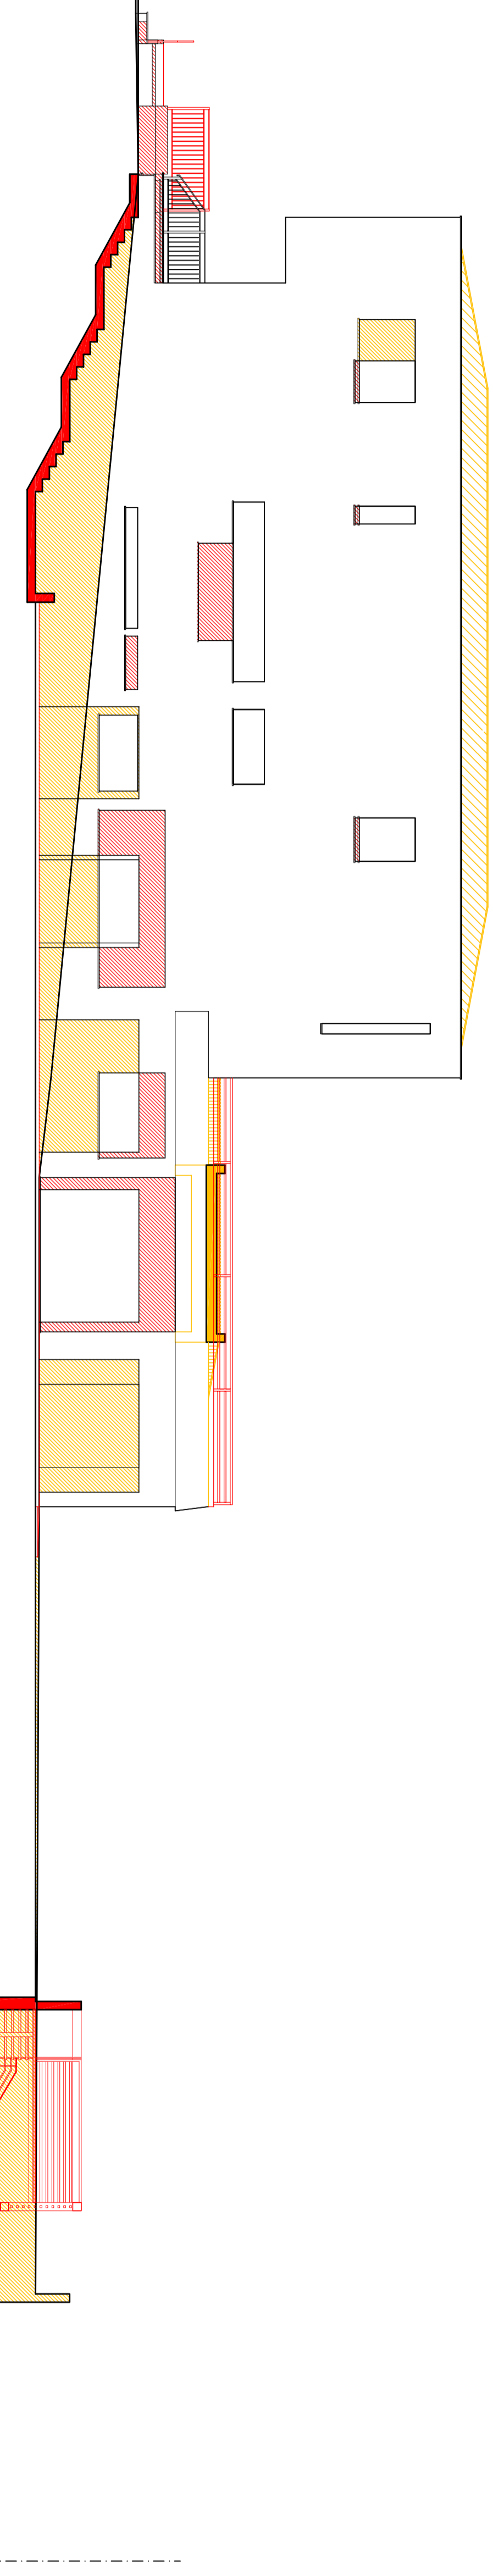

PROSPETTO OVEST

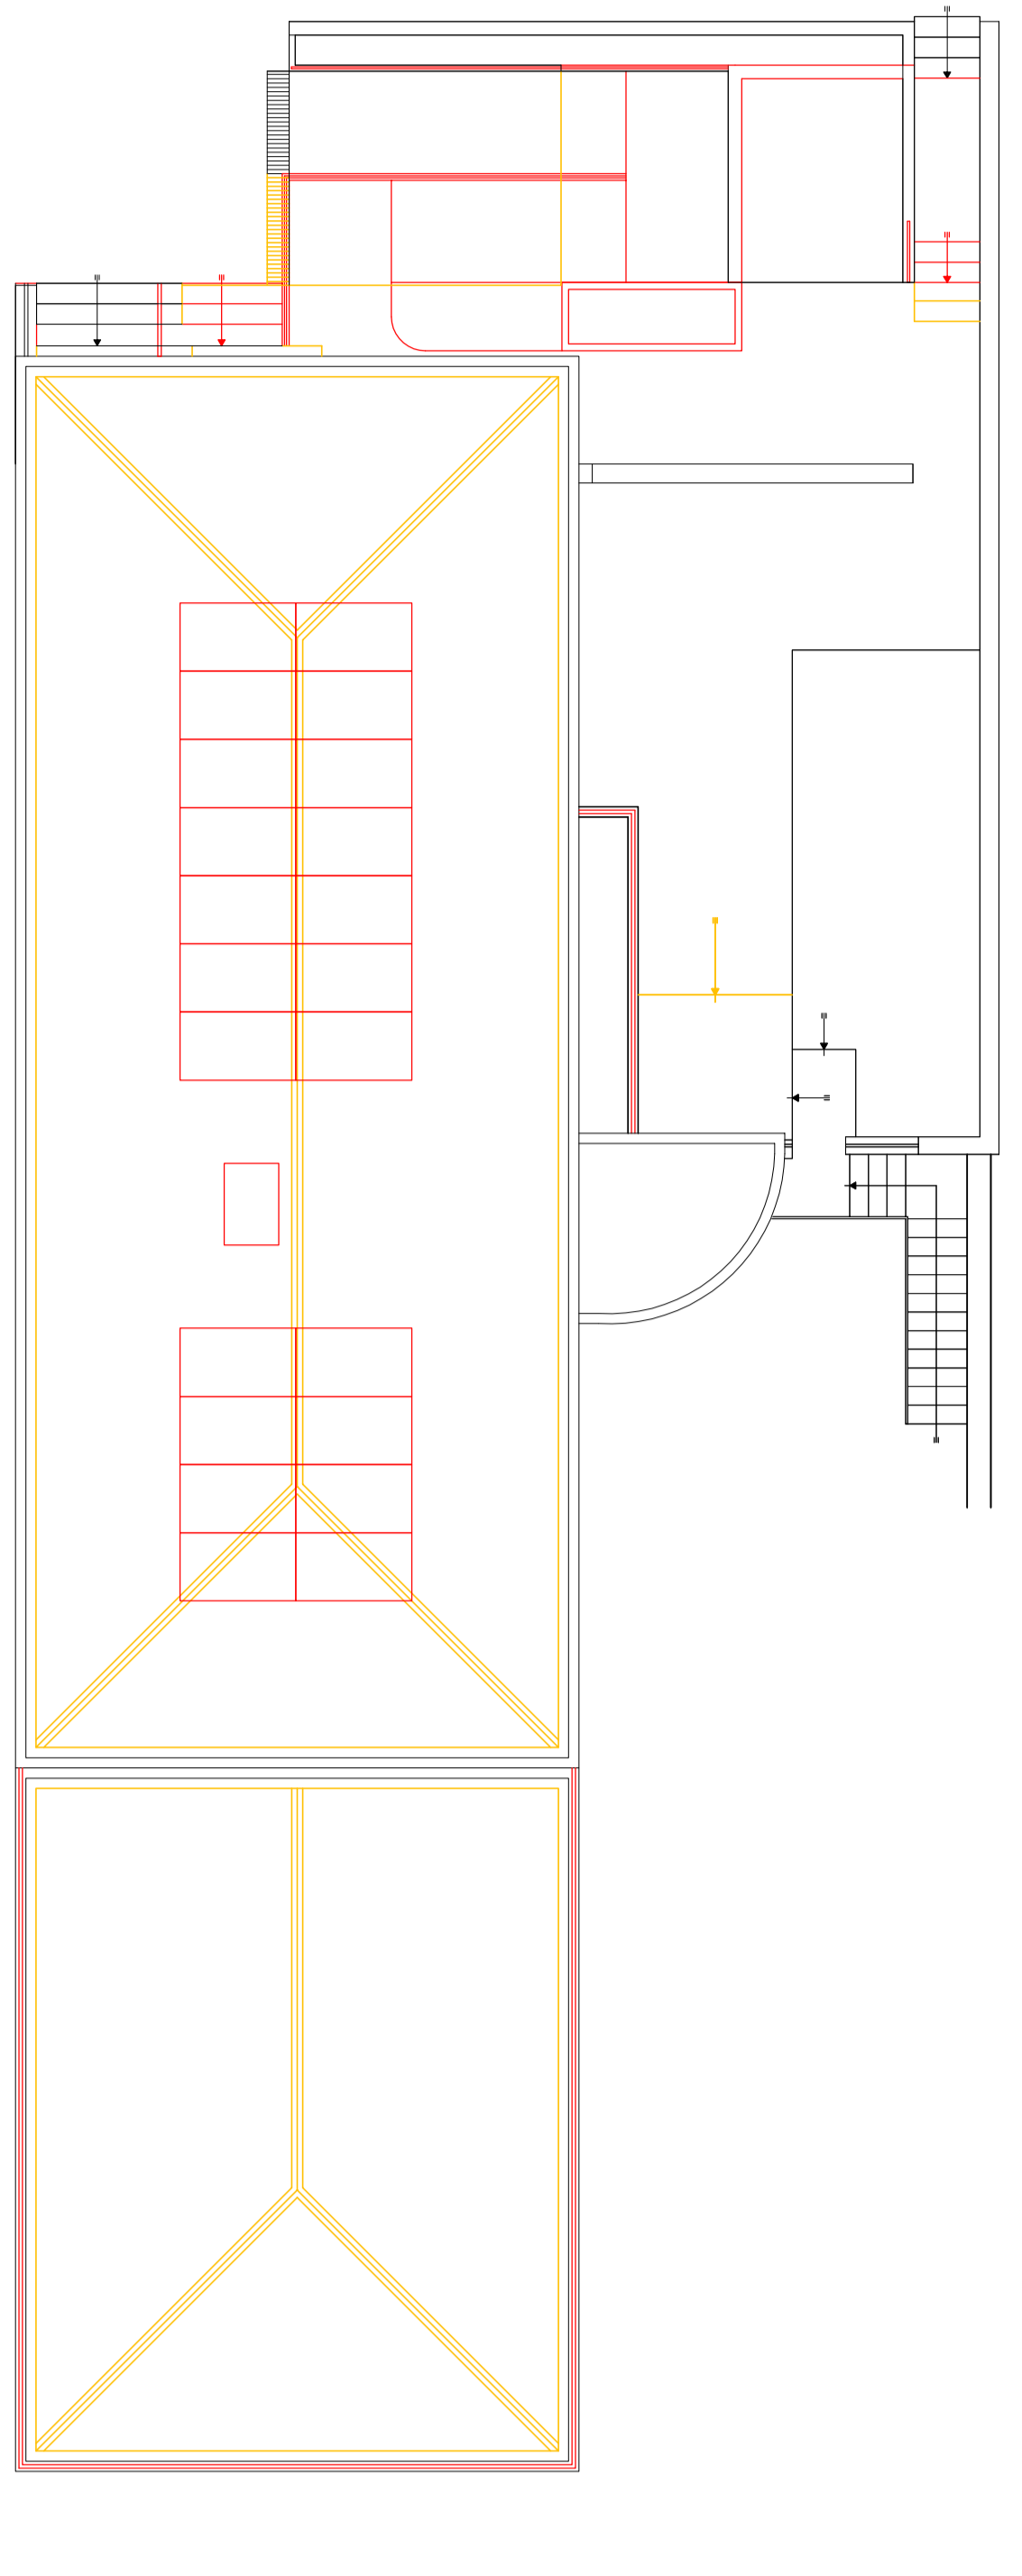

PIANTA COPERTURE

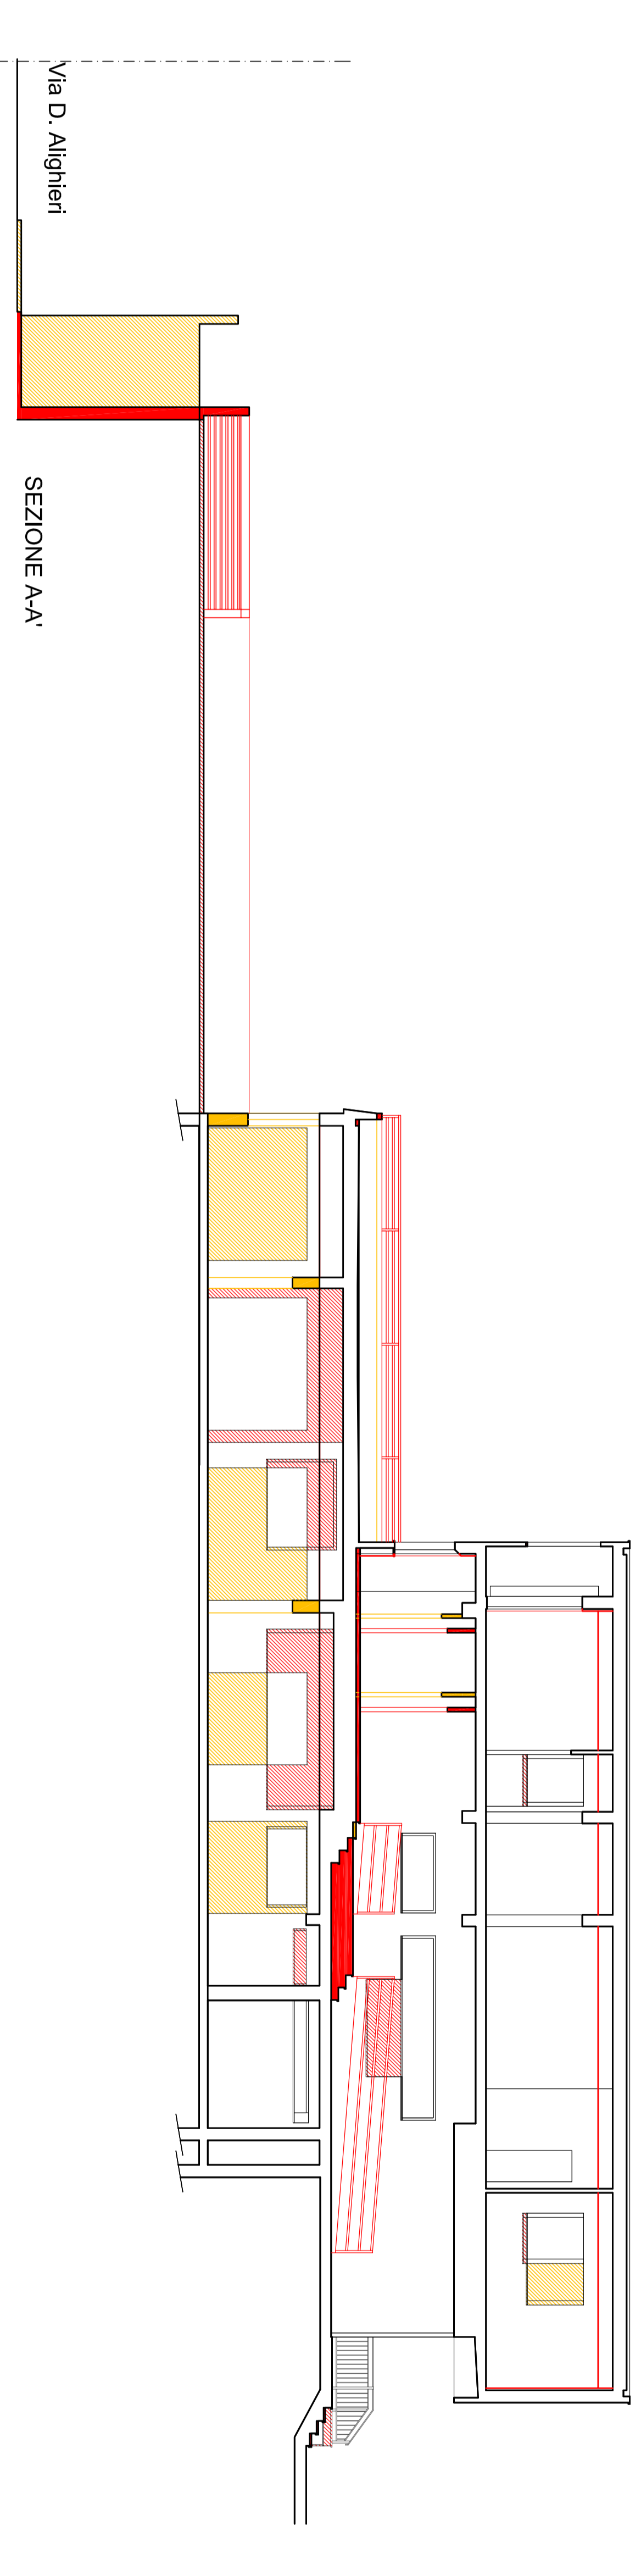

SEZIONE A-A