

Studio di Architettura
Dott. Arch. STEFANO MENCUCCI
Viale A. Volta, 103 - FIRENZE
Tel. 055/650.35.45
arch.mencucci@gmail.com

TAVOLA N°
23
SCALA DISEGNO
1 : 100


Progetto: RIQUALIFICAZIONE EX-AREA ENEL
Proprietà: LENE S.r.l.
Comune di: SAN CASCIANO VAL DI PESA -
Via Achille Grandi n° 52, 54, 56, 58

Elaborati grafici: CABINA ENEL - Pianta - Prospetti - Sezione


Coll. Prog.: Dott. Arch. Giovanni Coppolella

LA PROPRIETÀ


IL PROGETTISTA

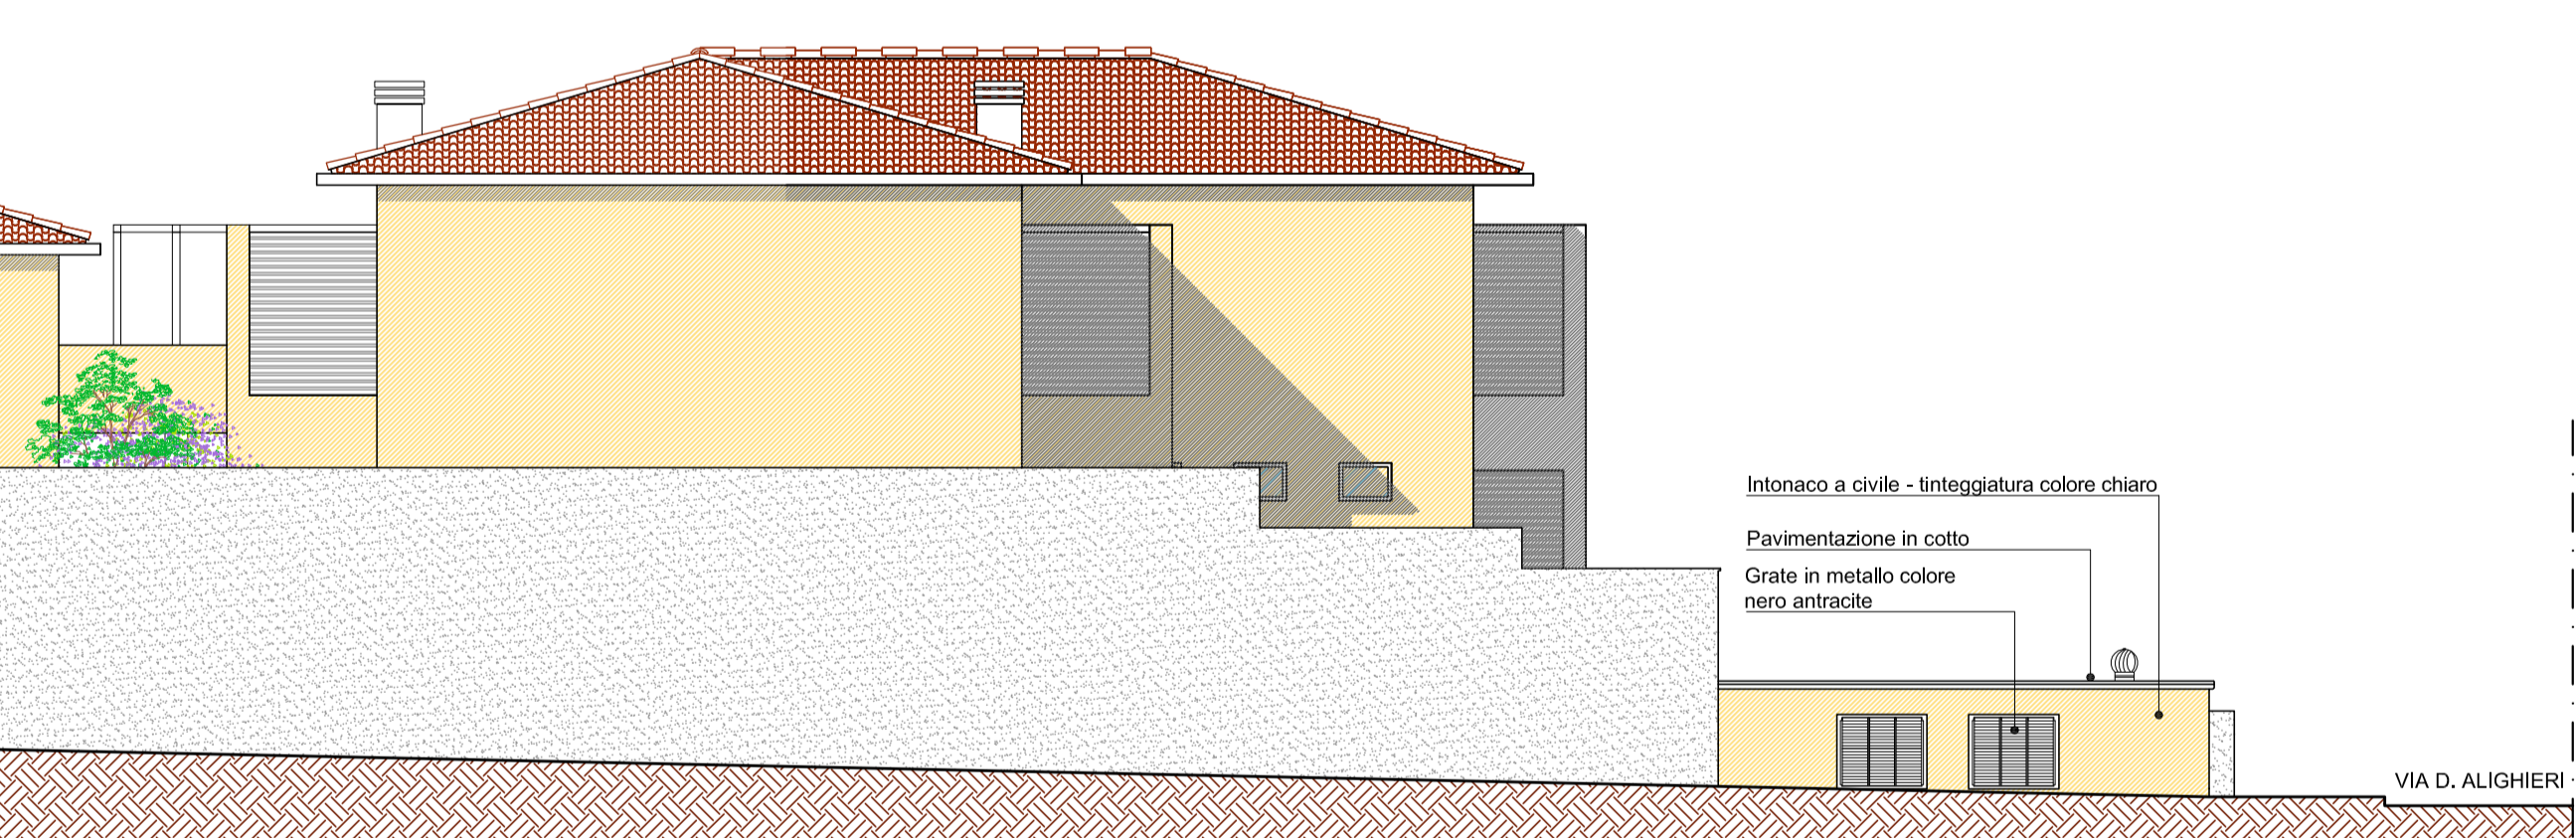


Prospetto su strada interna

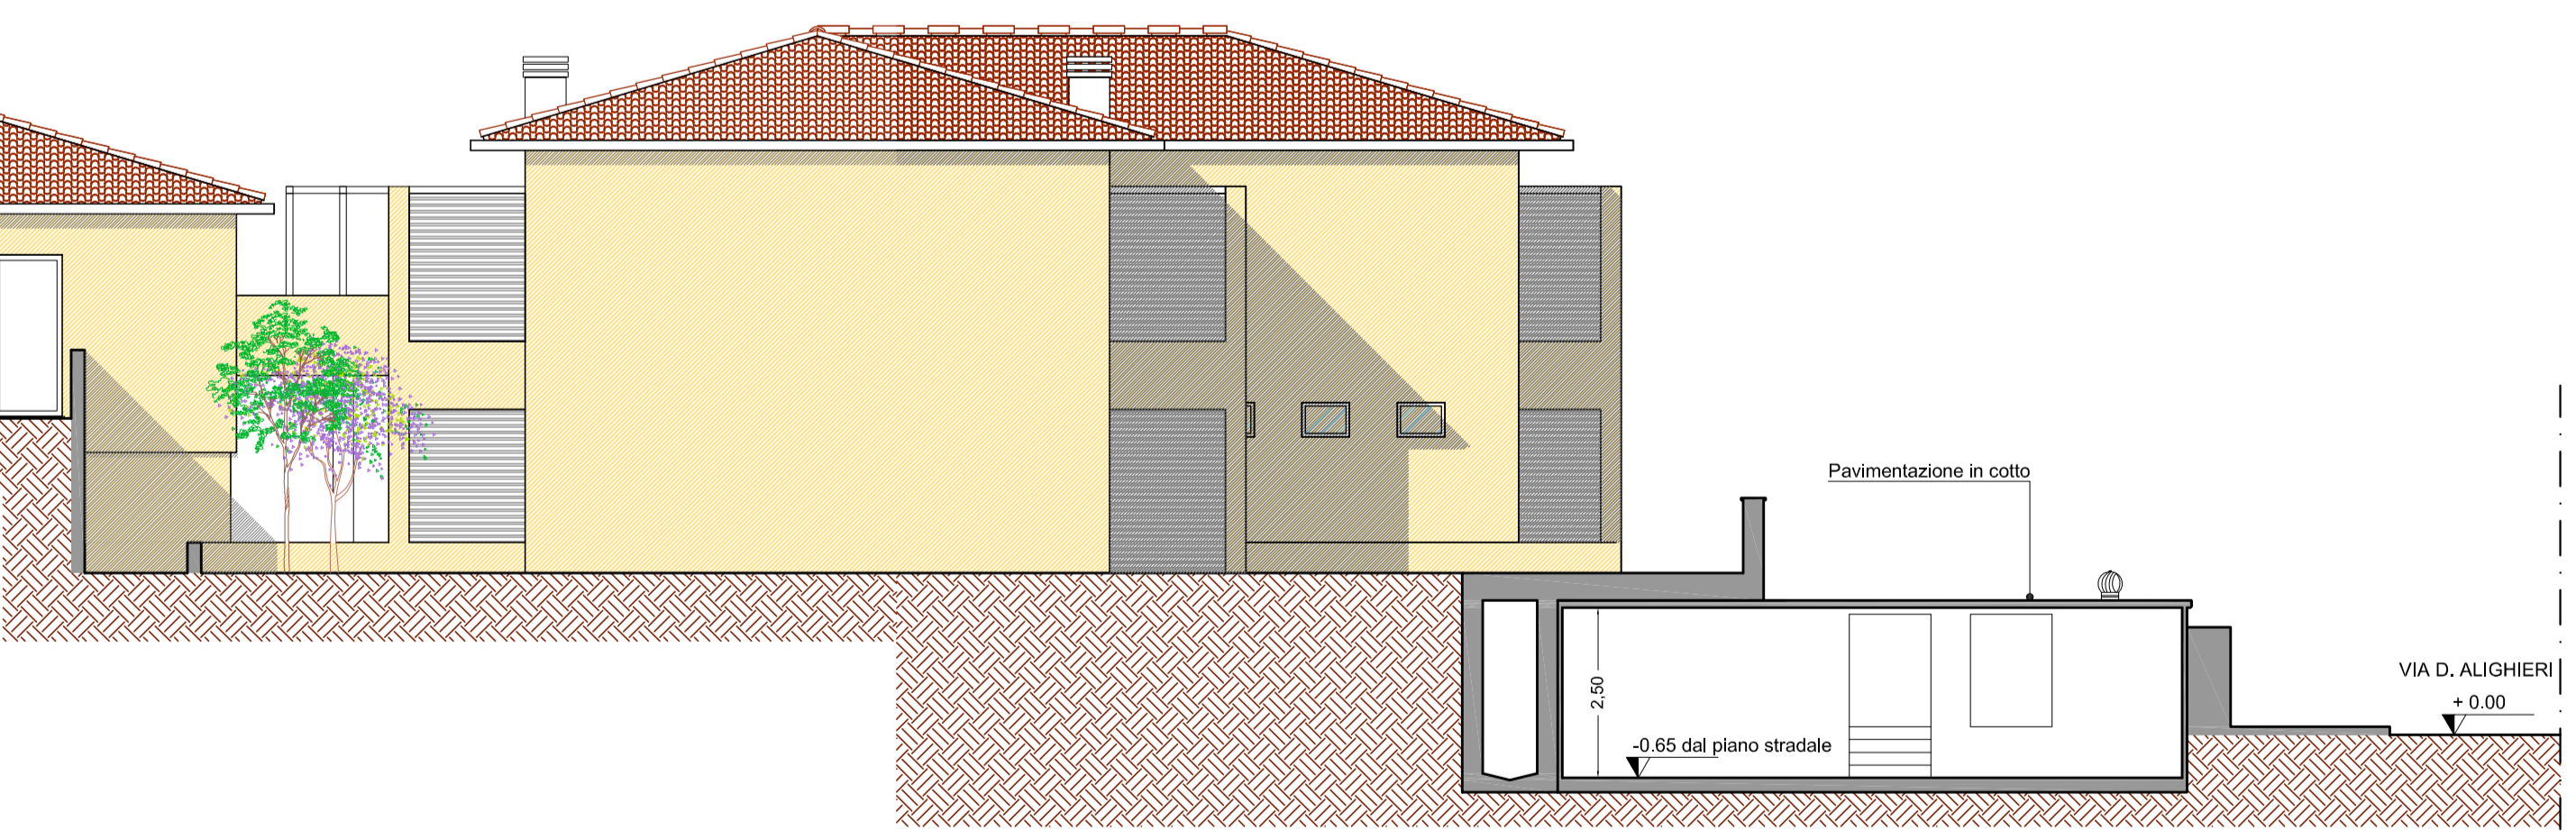

Sezione A-A

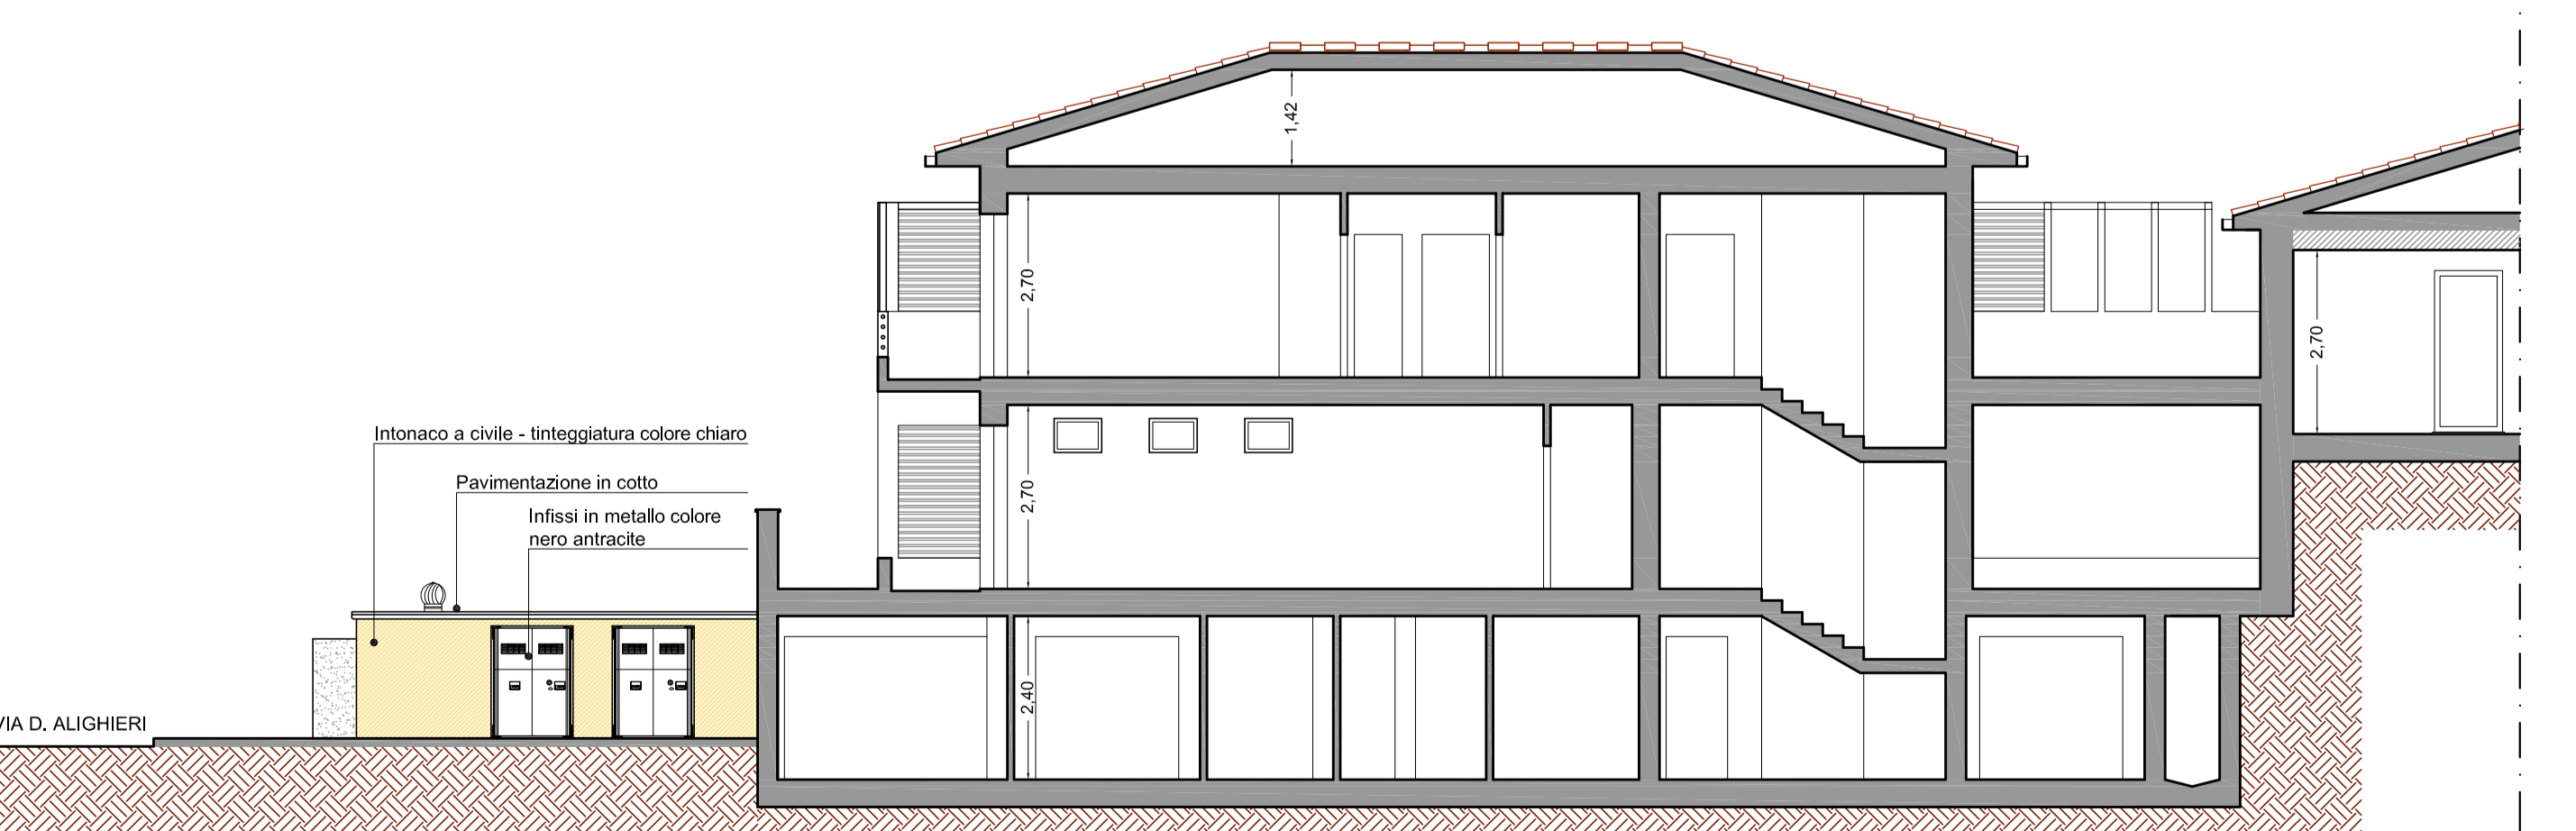


Sezione B-B - Prospetto interno sul garage

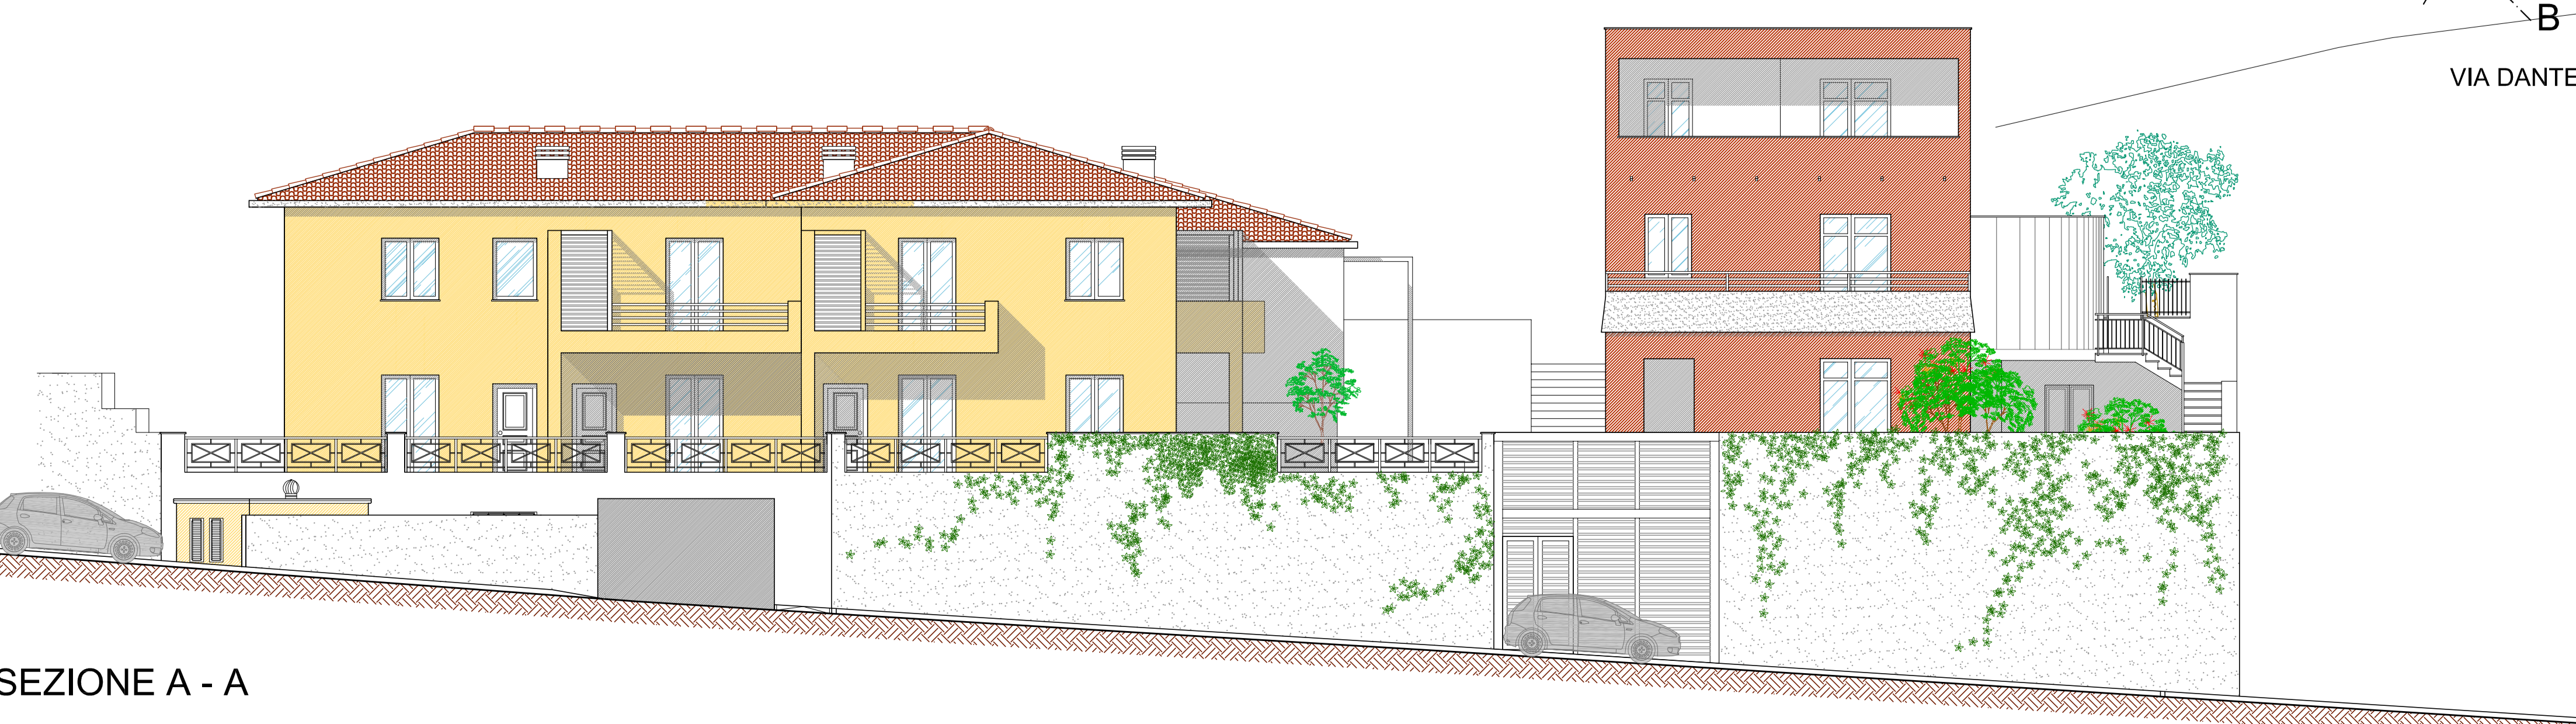

SEZIONE A - A



VIA DANTE ALIGHIERI

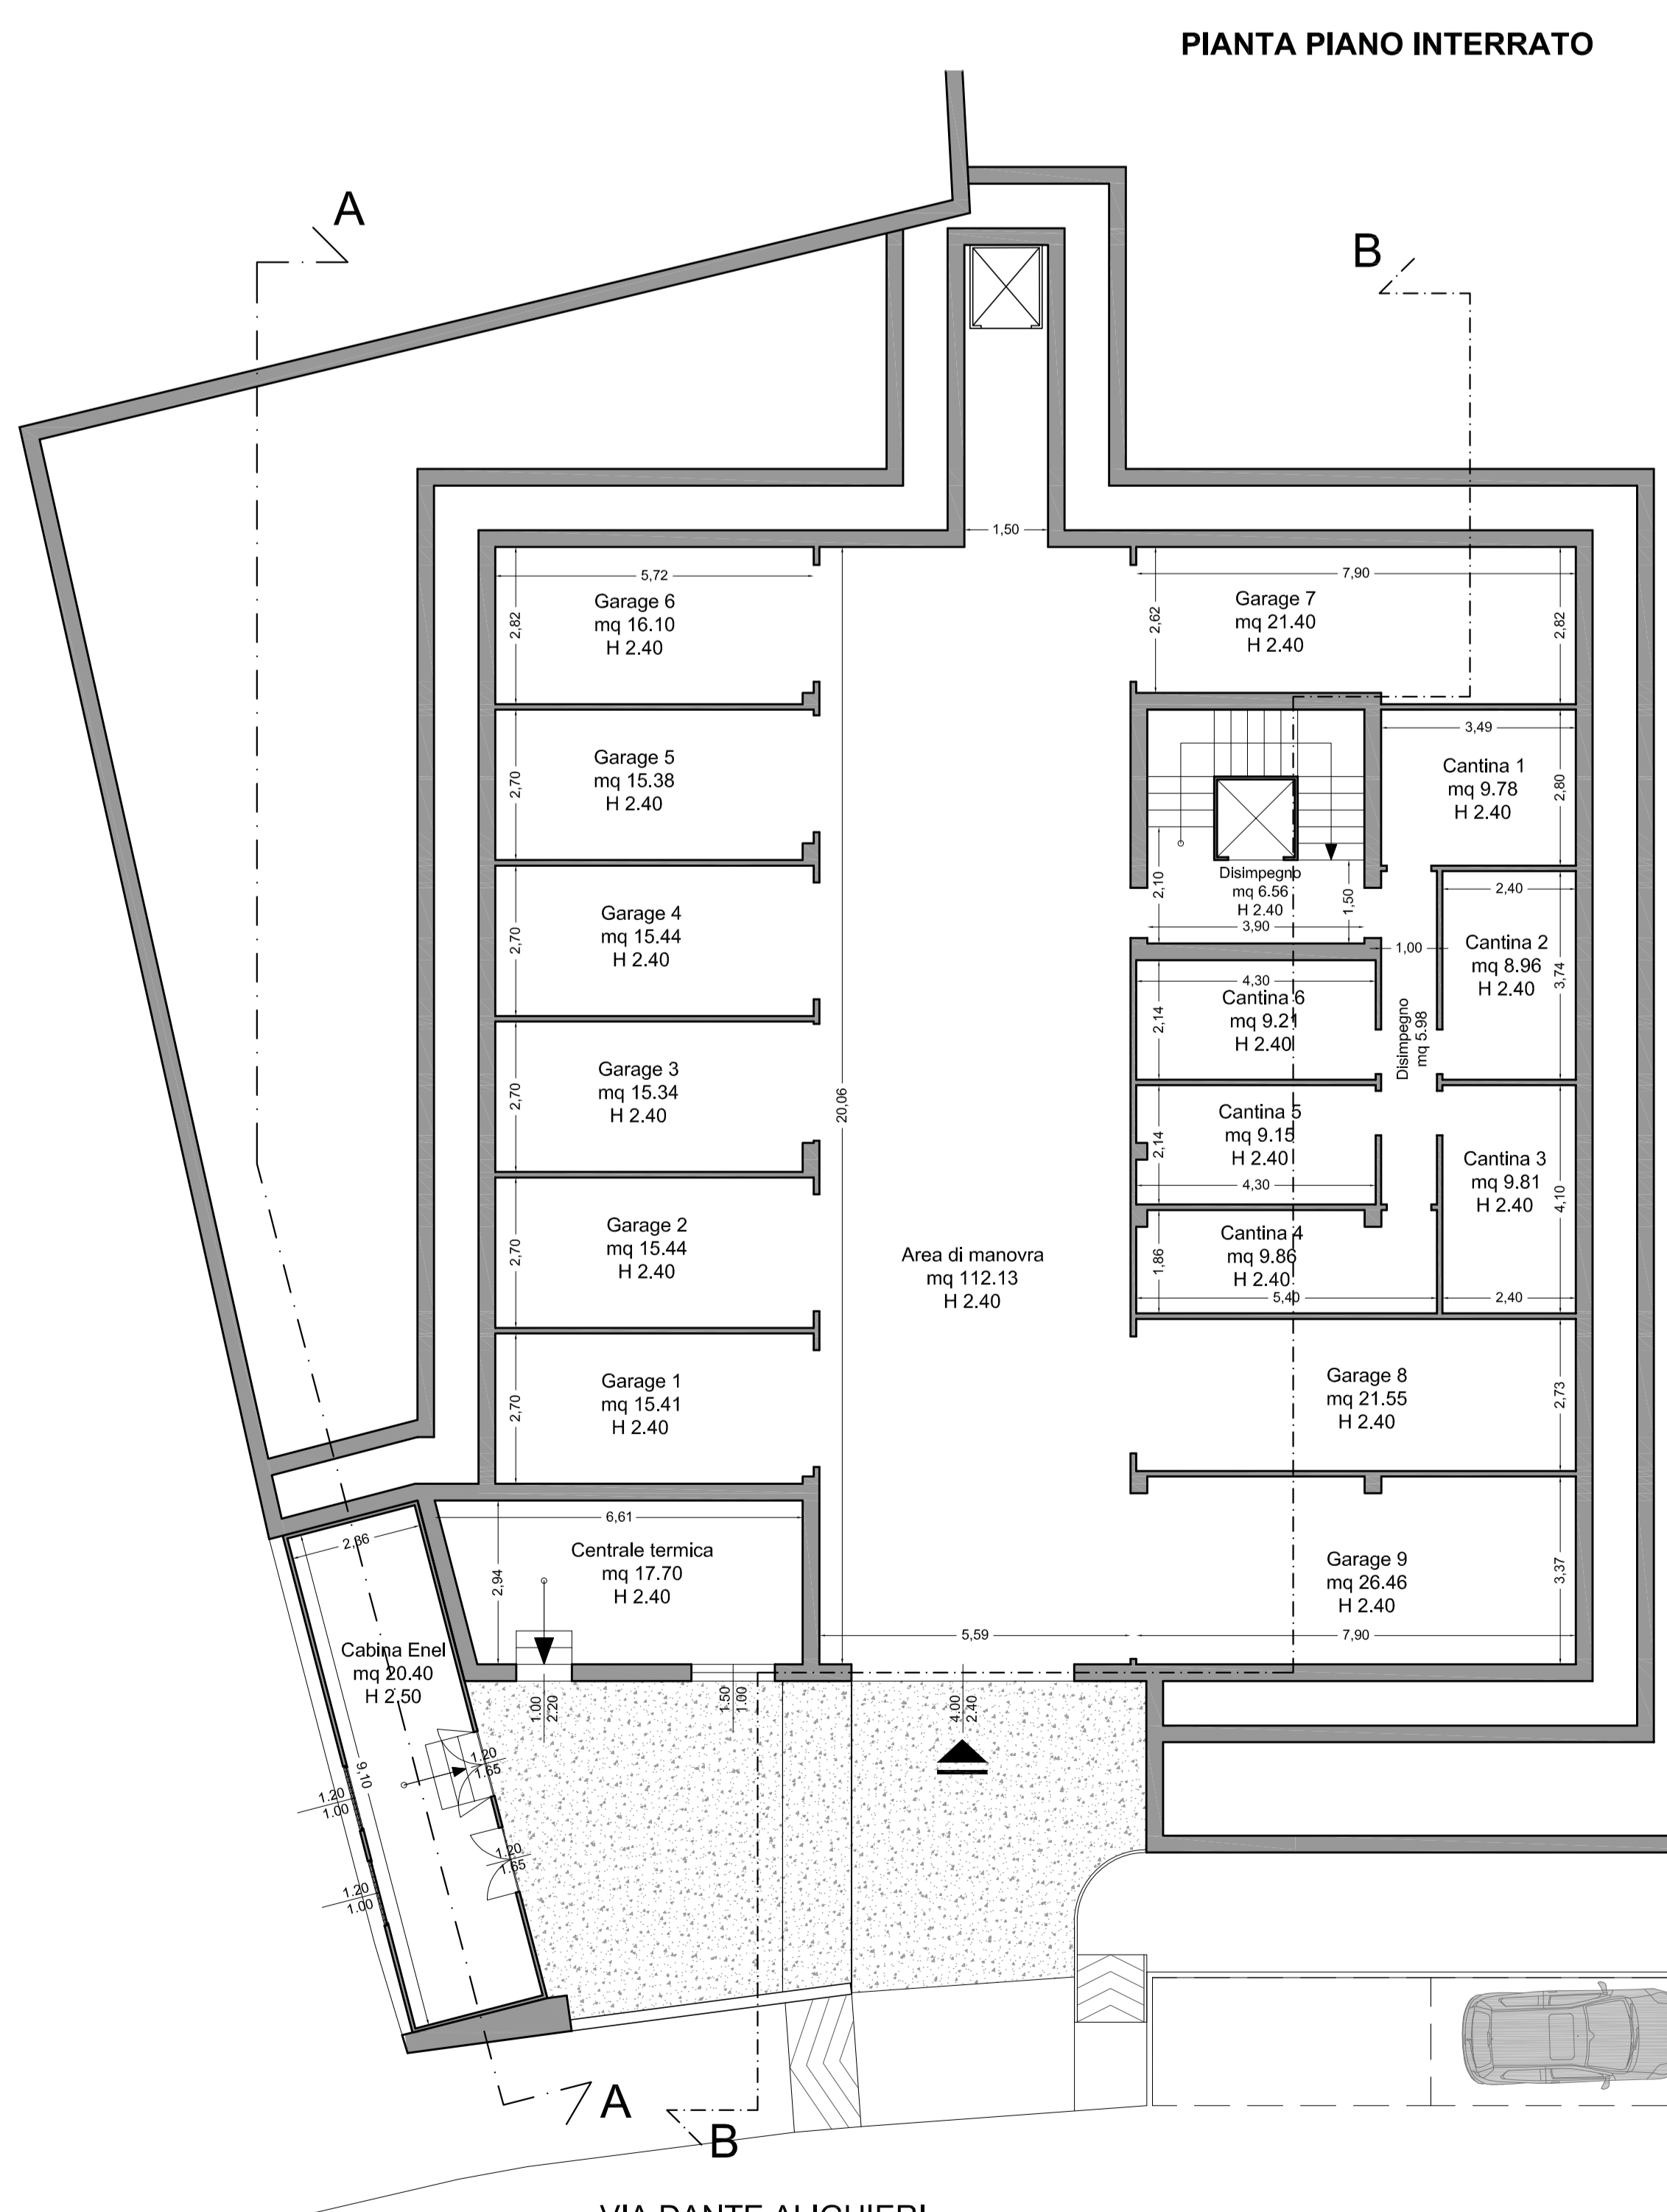

VIA DANTE ALIGHIERI