


Progetto: RIGUALIFICAZIONE EX-ARBA ENEL
Proprietari: ENEL S.p.A.
Comune di: SAN CASCIANO VAL DI PESA -
Via A. Volta, 100 - FIRENZE
Edificati graticci: STUDIO PROGETTO - EDIFICIO "A"
P.L.N. n° 74529/ET/11 - 25/03/2019

Coll. Proj.: Dott. Arch. Giovanni Coppola


LA PROPRIETA'

IL PROGETTISTA

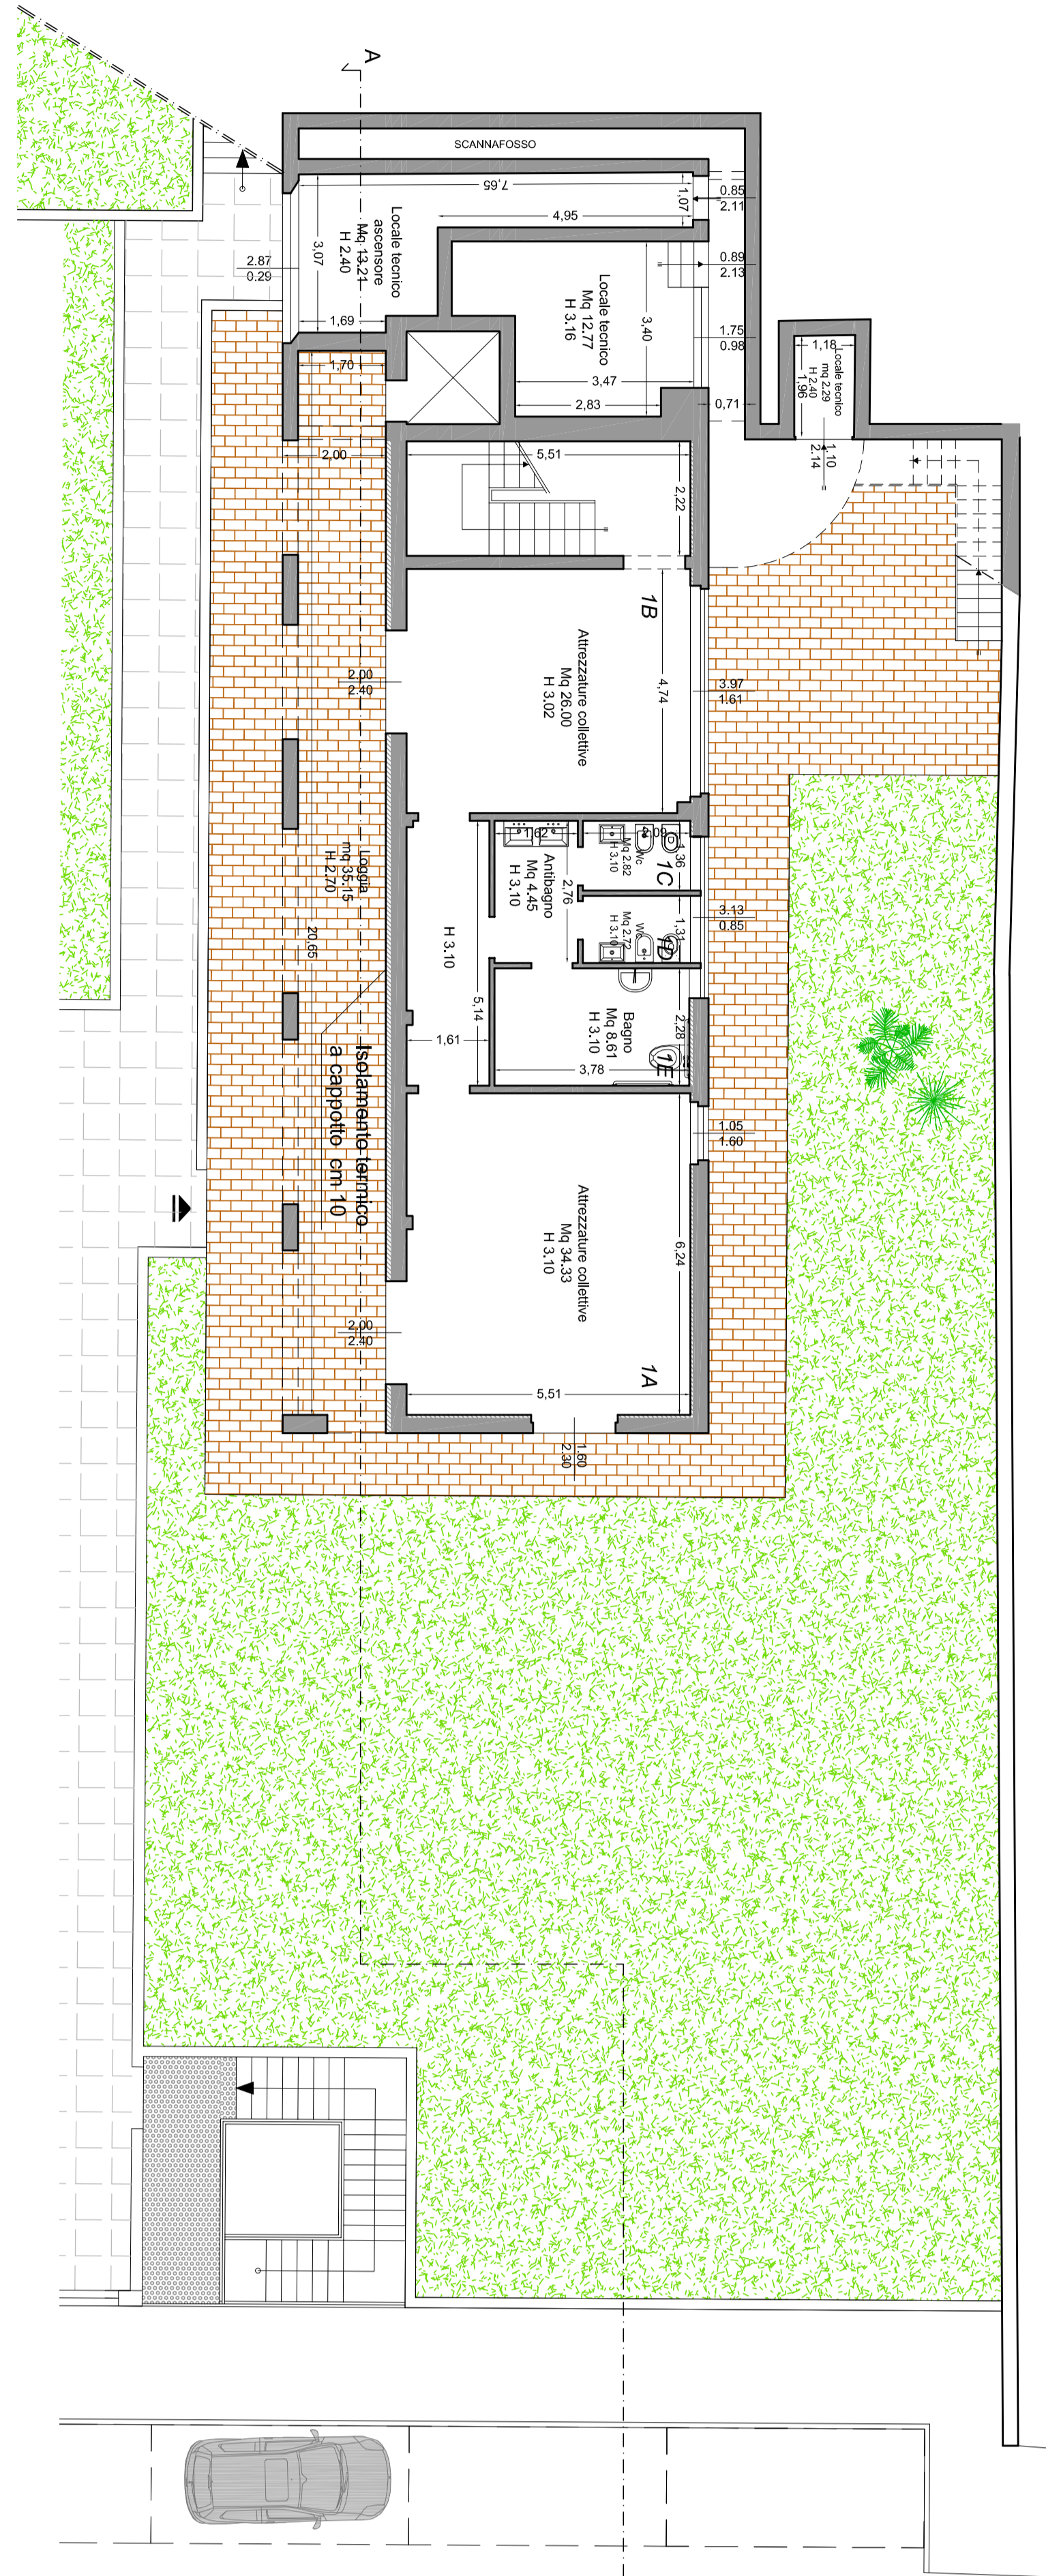


Pianta Piano Seminterato

La progettazione degli interni sarà effettuata con particolare attenzione al momento dell'individuazione finale dell'uso dell'immobile

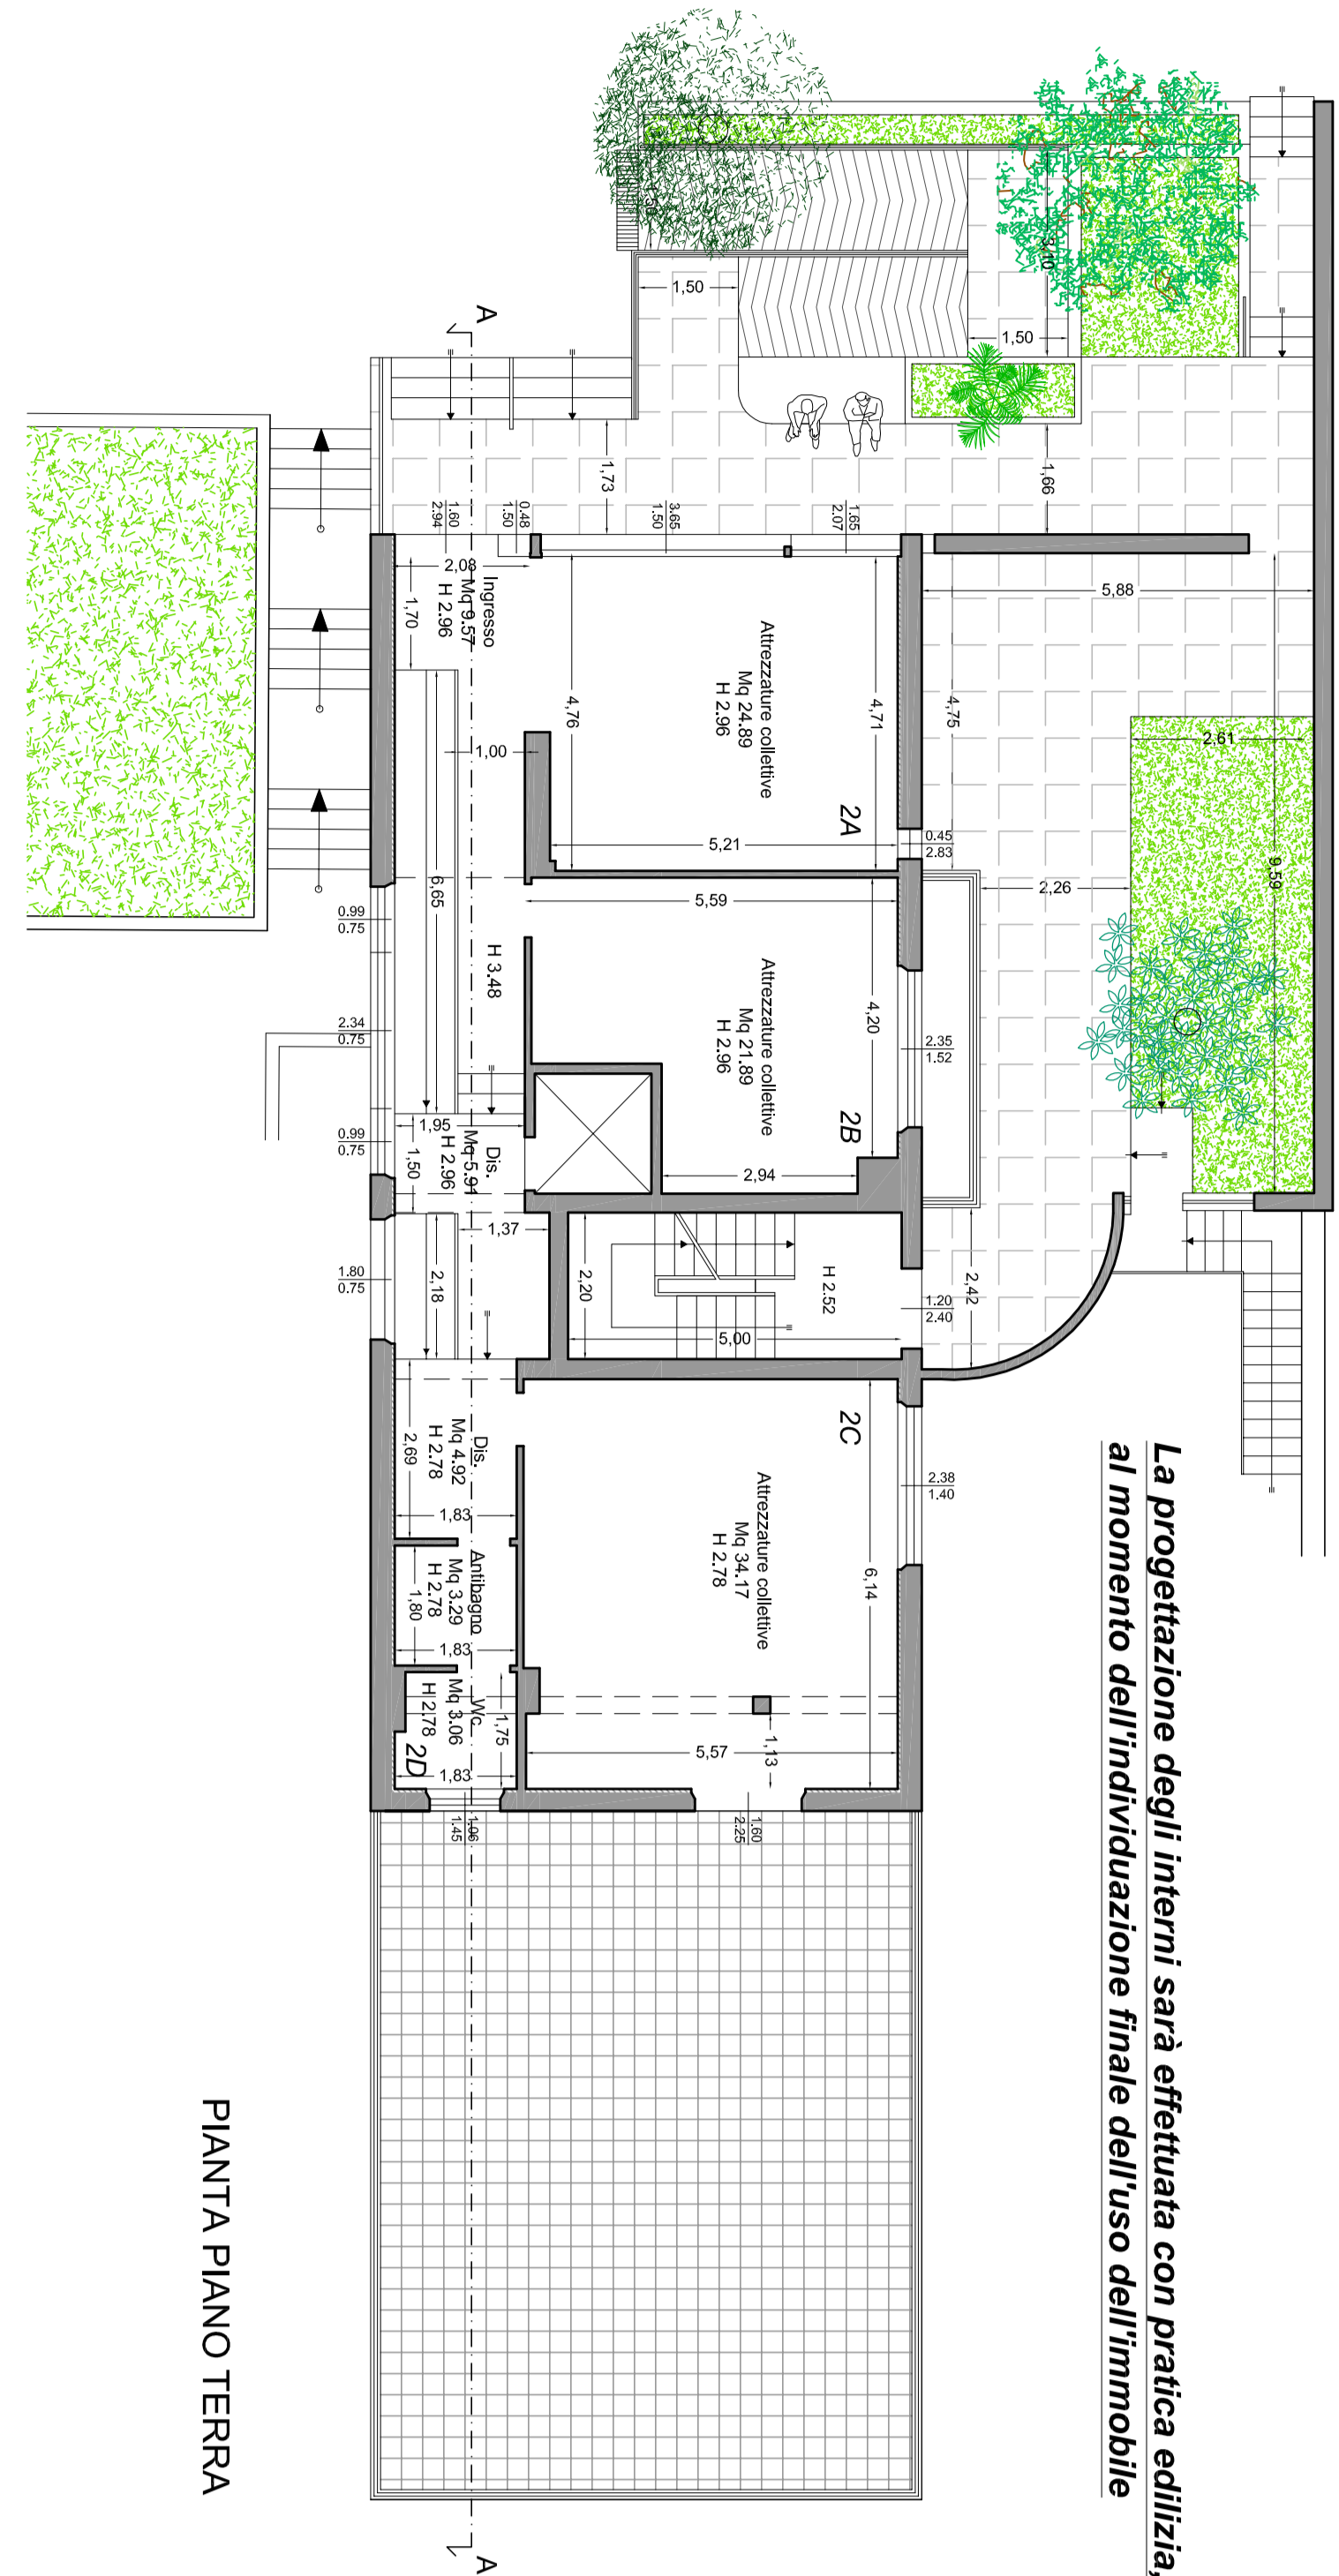

Pianta Piano Terra


La progettazione degli interni sarà effettuata con particolare attenzione al momento dell'individuazione finale dell'uso dell'immobile

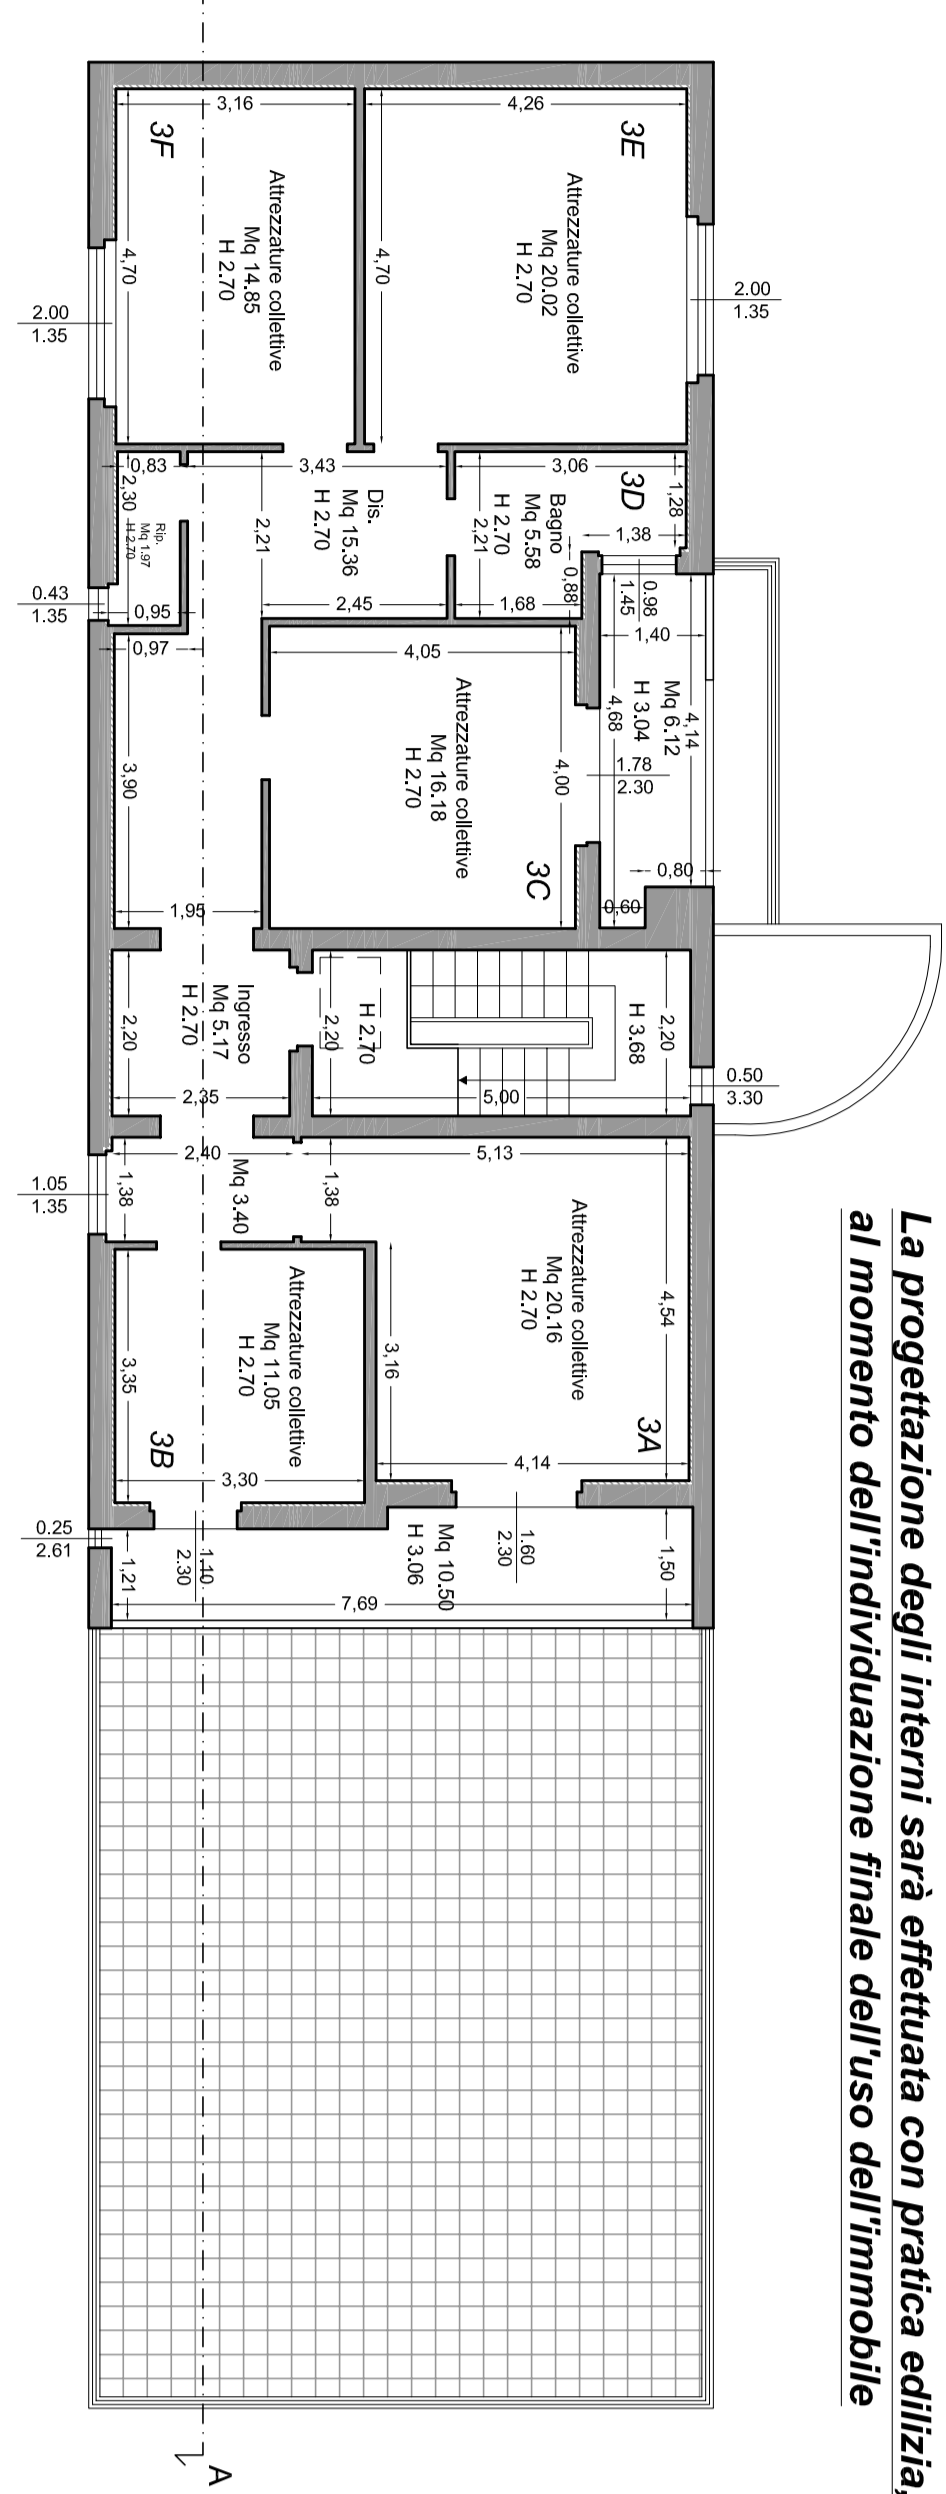

Pianta Piano Primo




Pianta Coperture

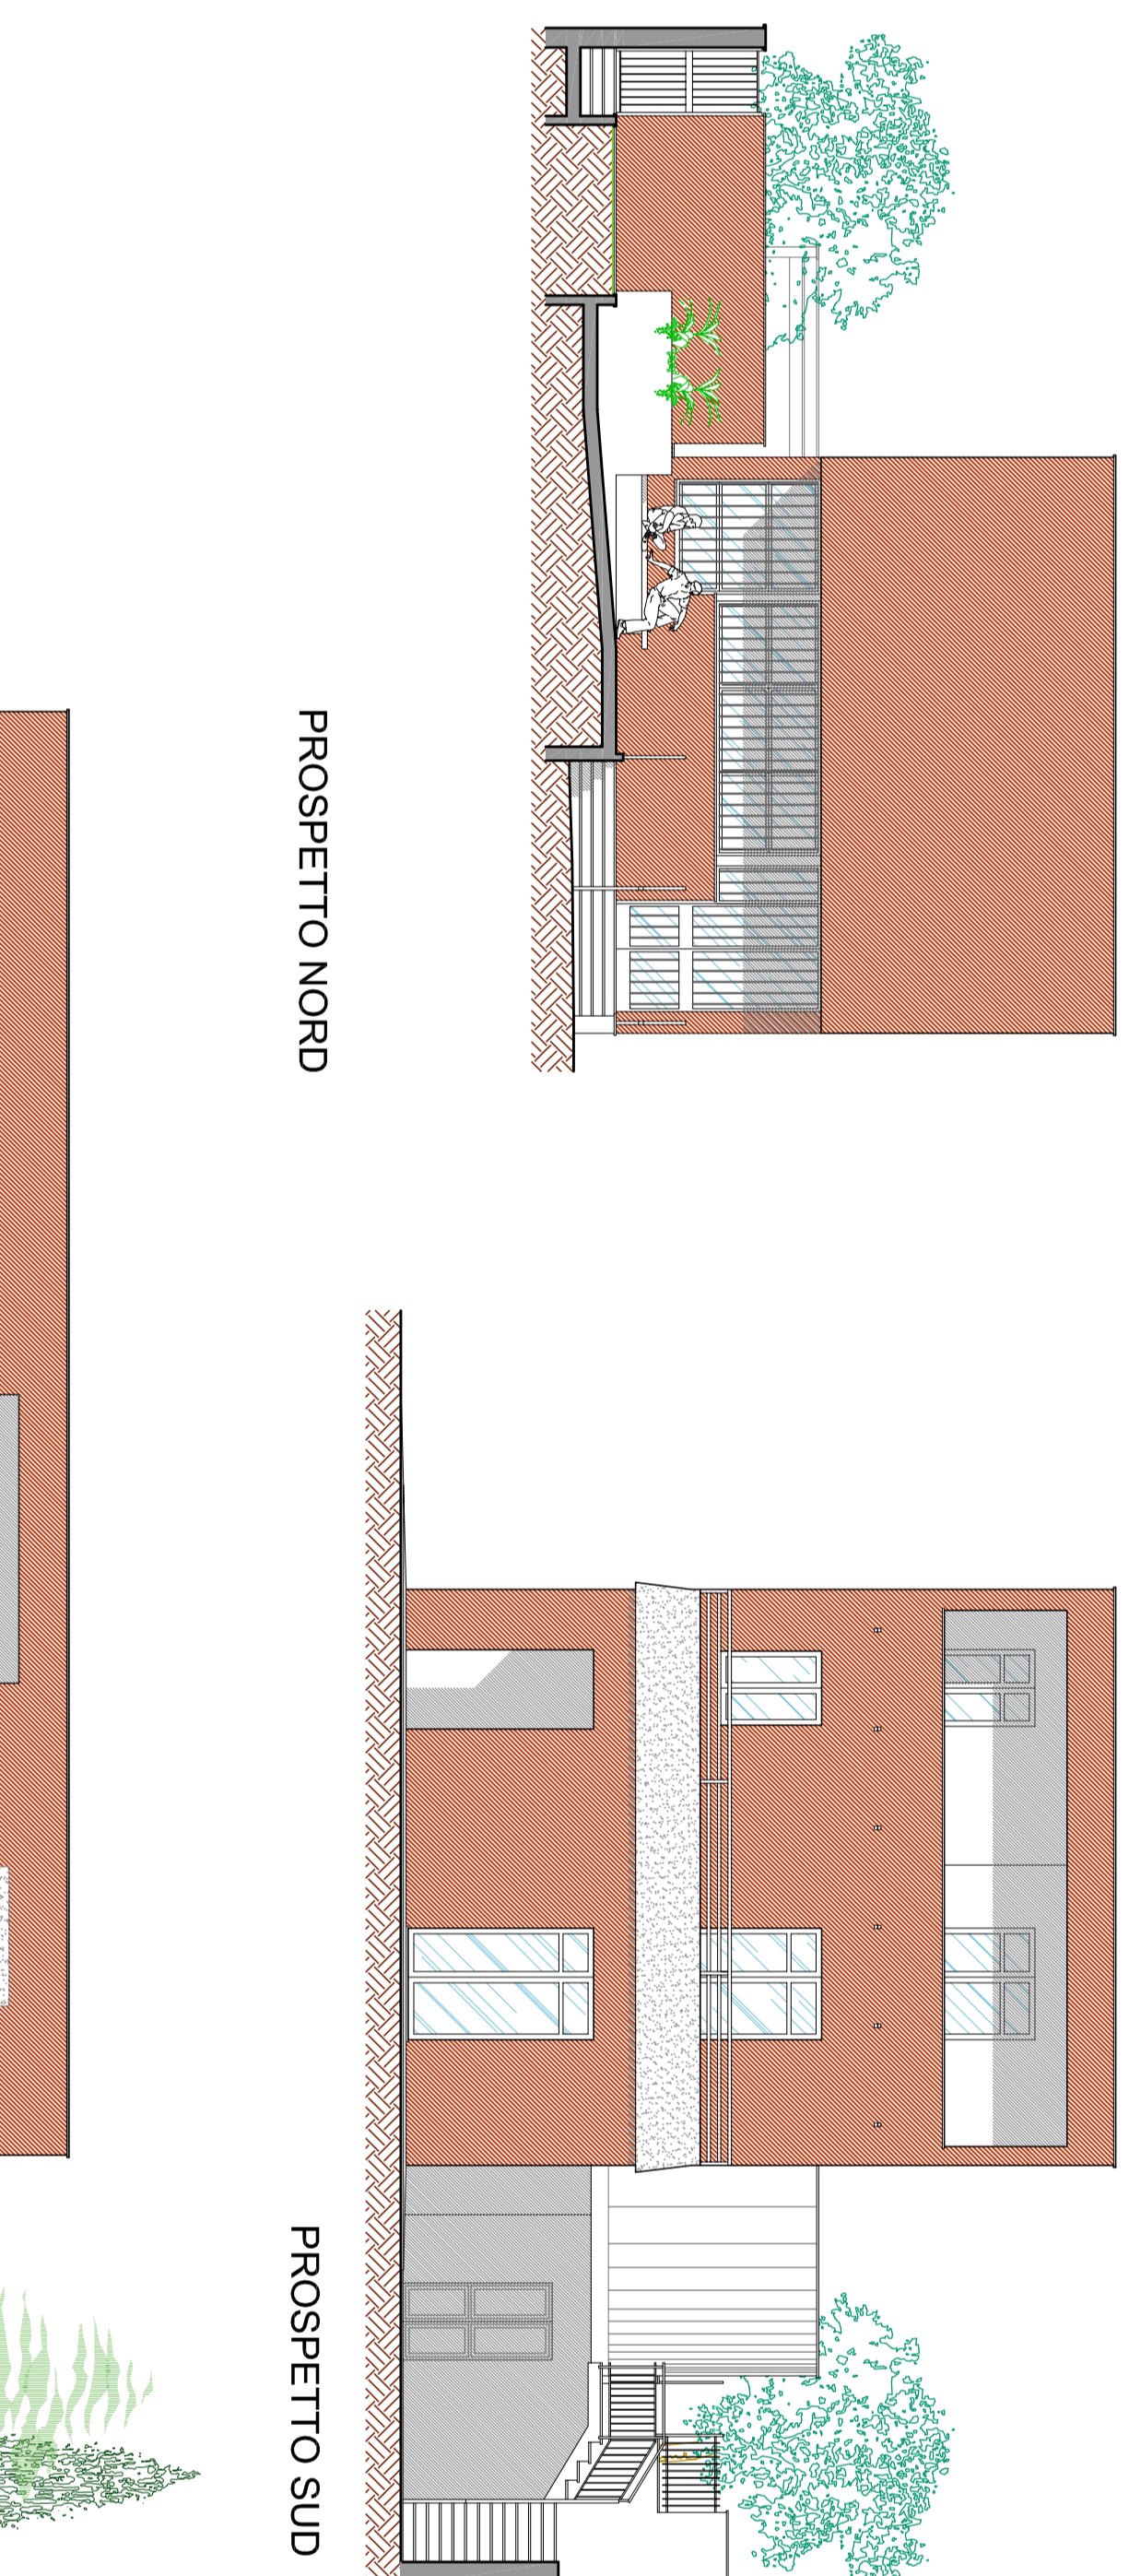


Prospetto Nord


Prospetto Sud

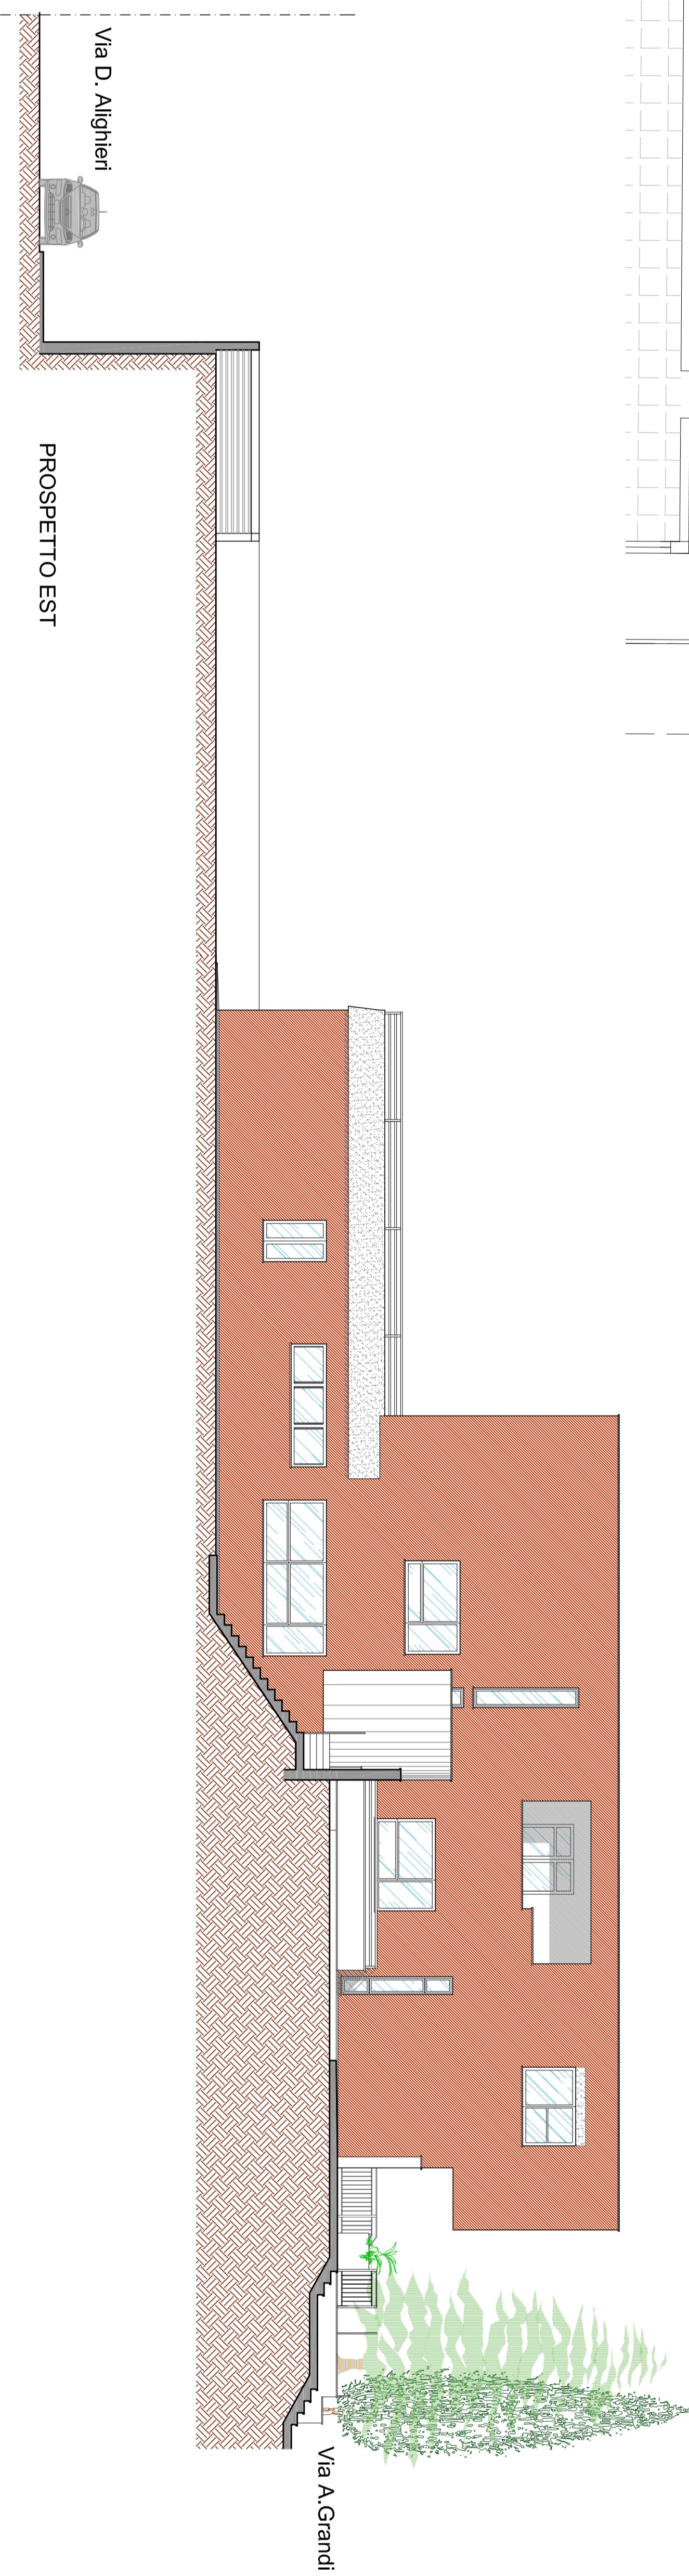

Prospetto Est

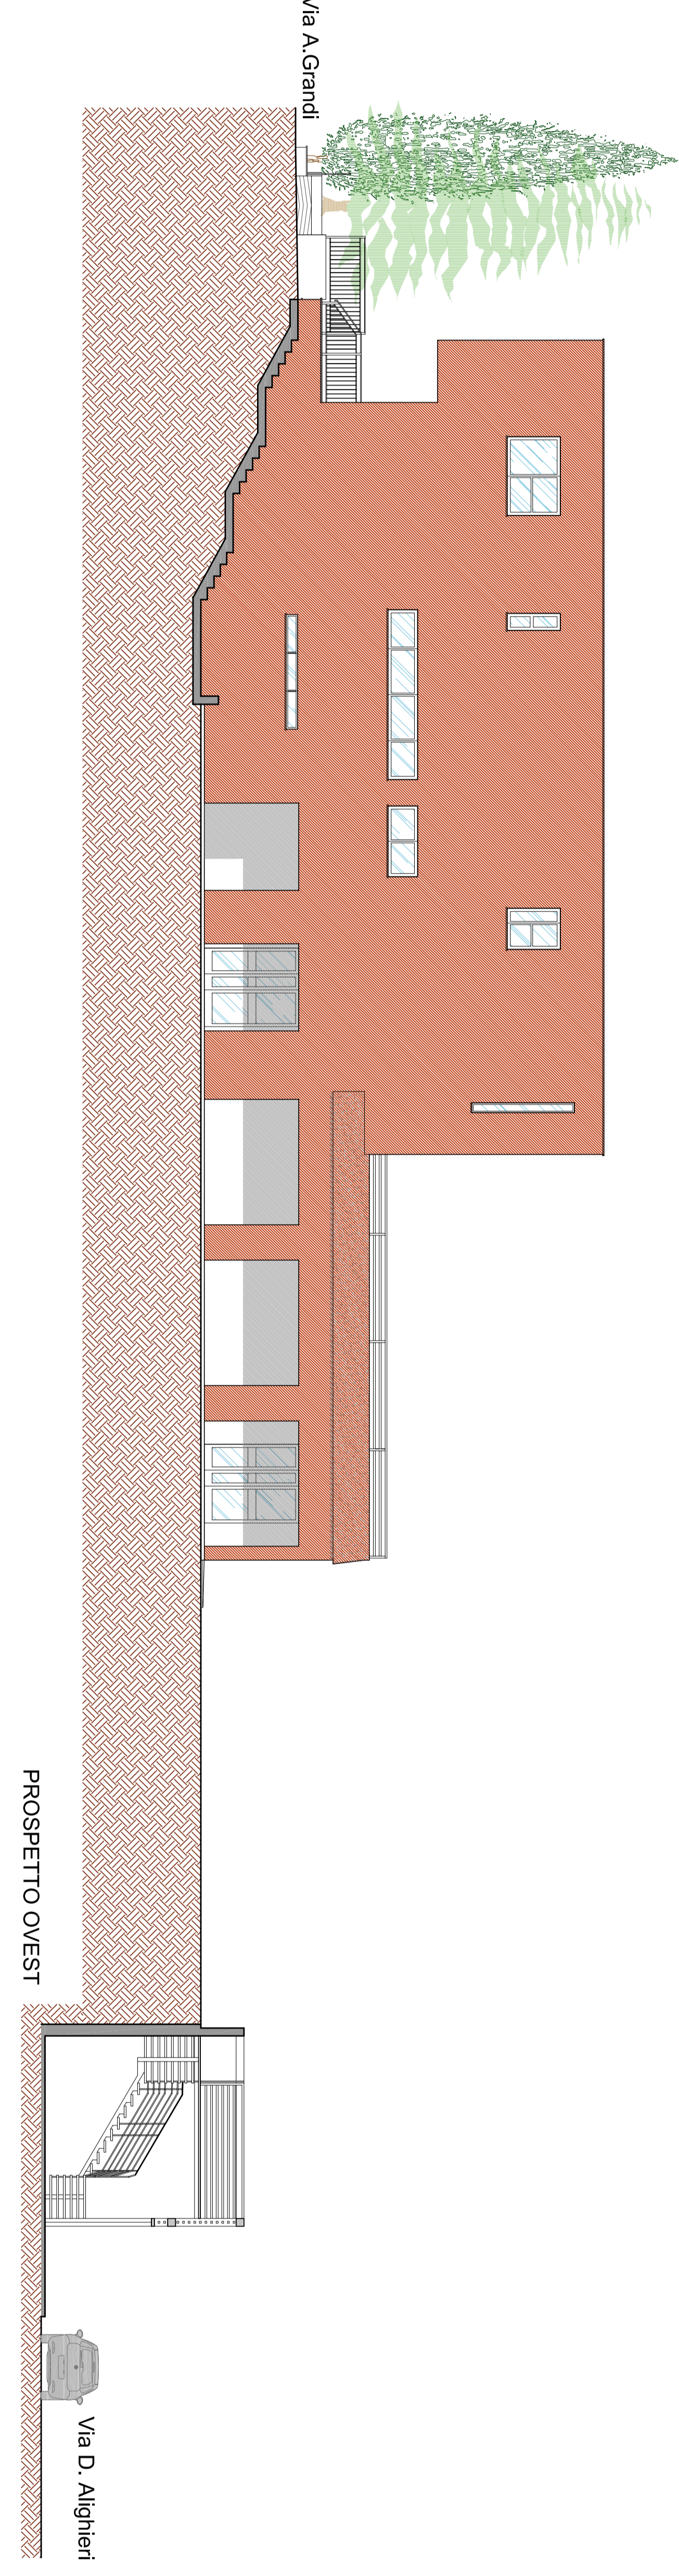

Prospetto Ovest

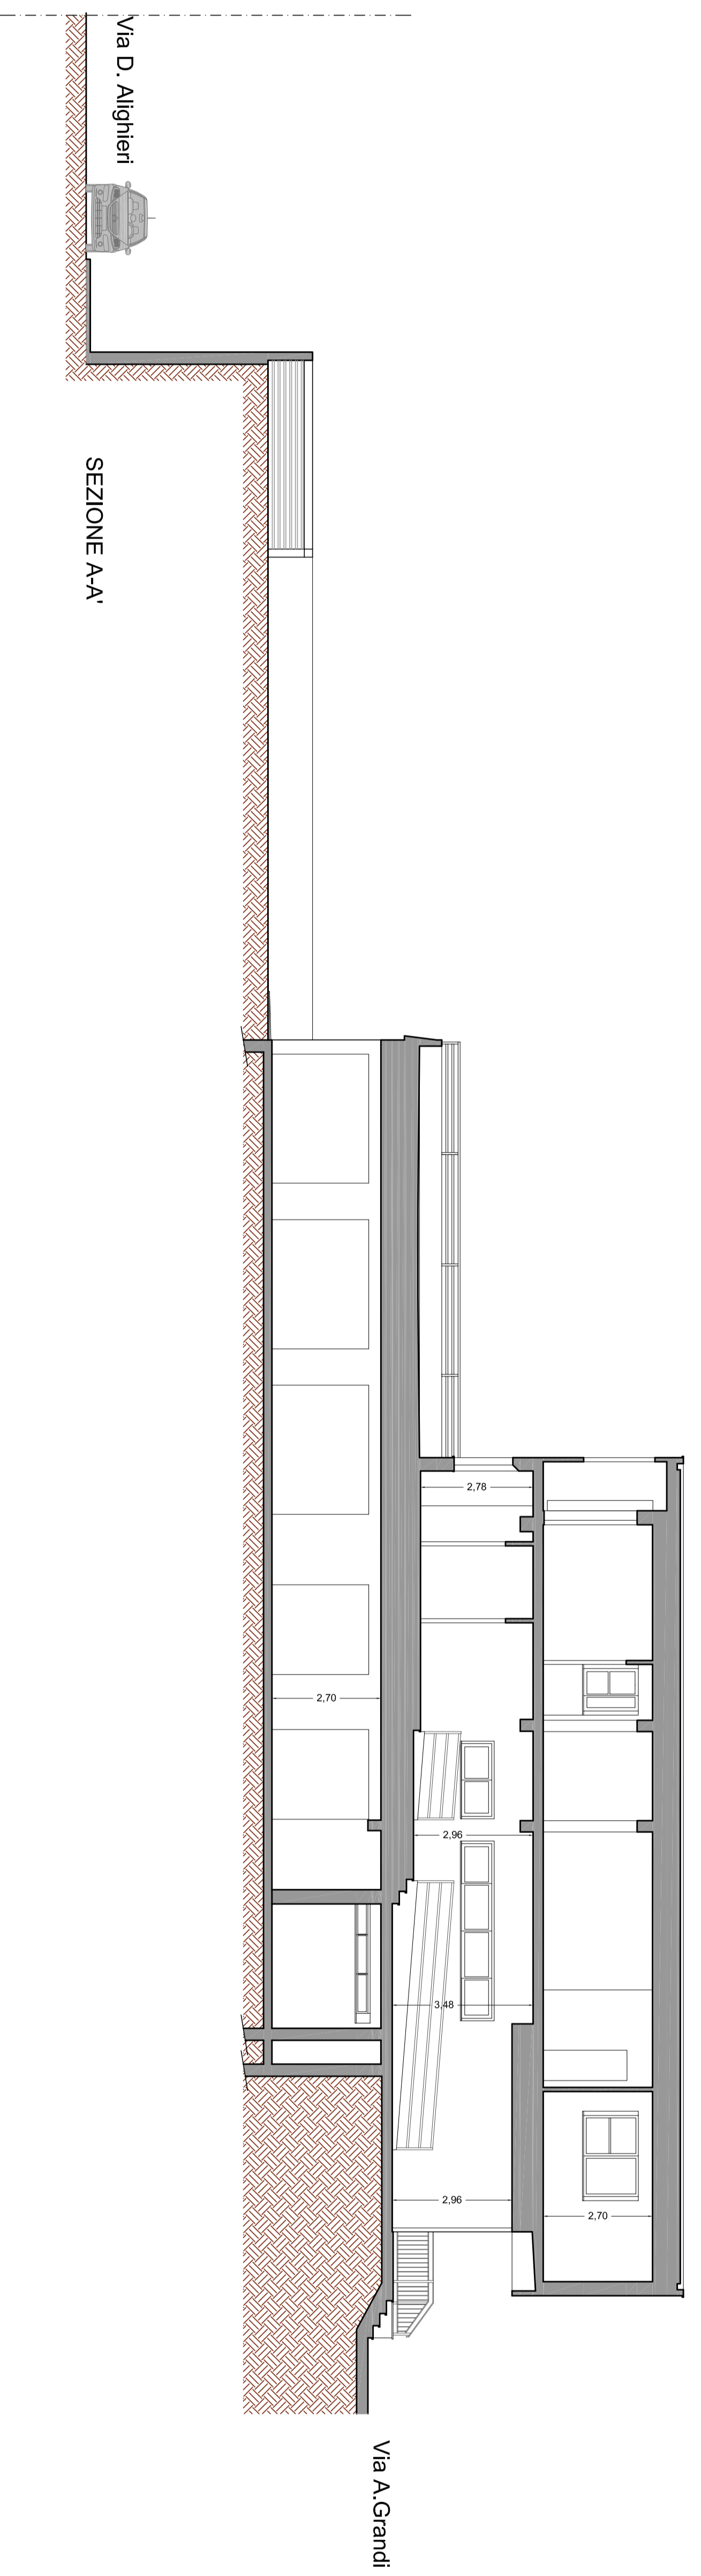

Sezione A-A