



COMUNE DI SAN CASCIANO IN VAL DI PESA

Settore Lavori Pubblici, Manutenzione e Edilizia Privata

progetto definitivo - esecutivo

**Opere di manutenzione straordinaria
alle coperture di un fabbricato per
civili abitazioni**

UBICAZIONE: Via Borromeo n. 148

**TAV.
1**


INQUADRAMENTO PLANIMETRICO

**SCALA
1:10000-2000**

San Casciano in Val di Pesa, lì 24 marzo 2021


Il progettista
(geom. Vincenzo Damiano)

STRALCIO PIANO STRUTTURALE ADOTTATO

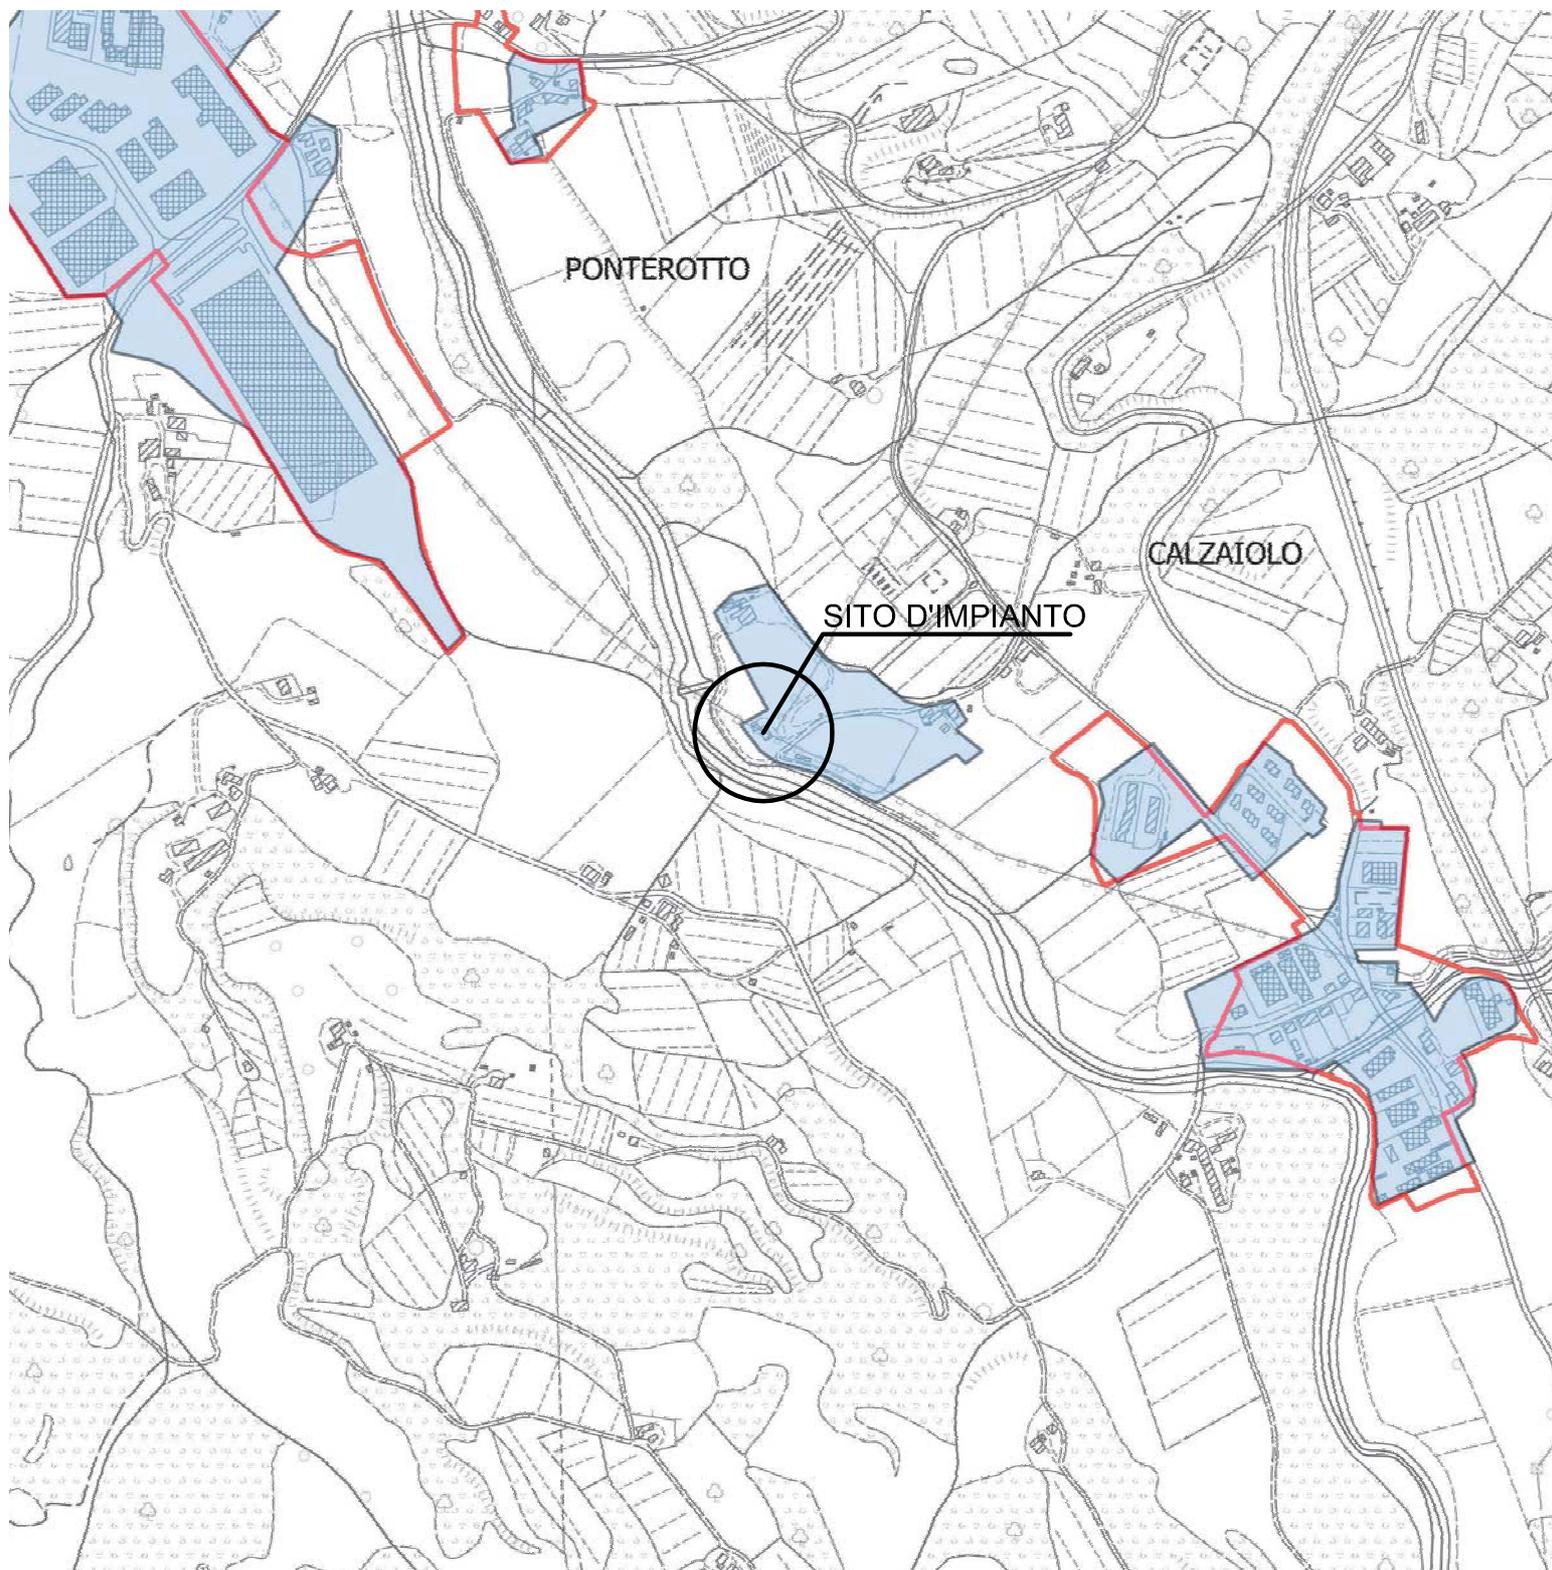

SCALA 1:10000

STRALCIO PIANO OPERATIVO ADOTTATO

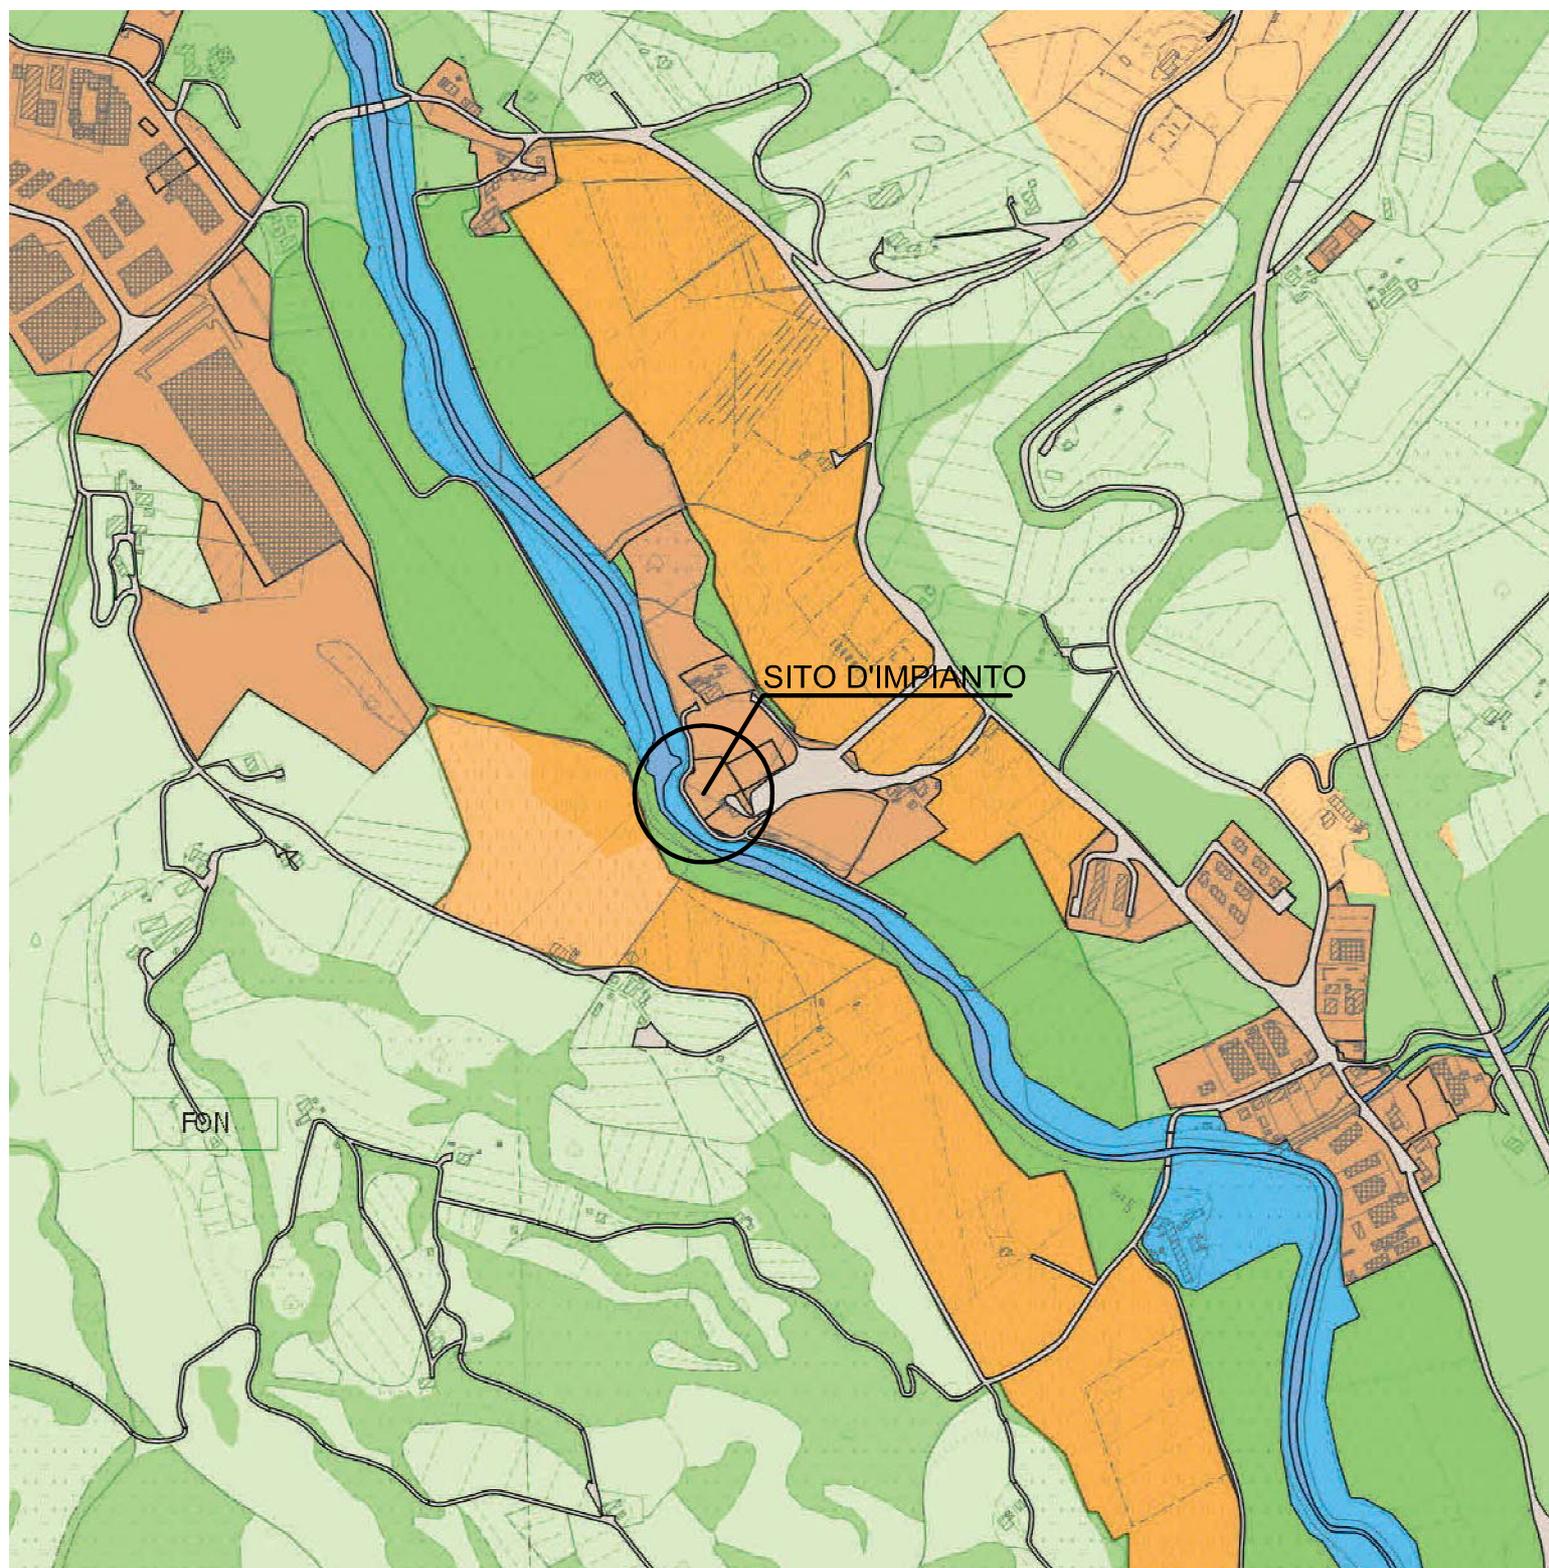


SCALA 1:10000



Cartografia del PIT con valenza di Piano Paesaggistico

Scala 1 : 5,000

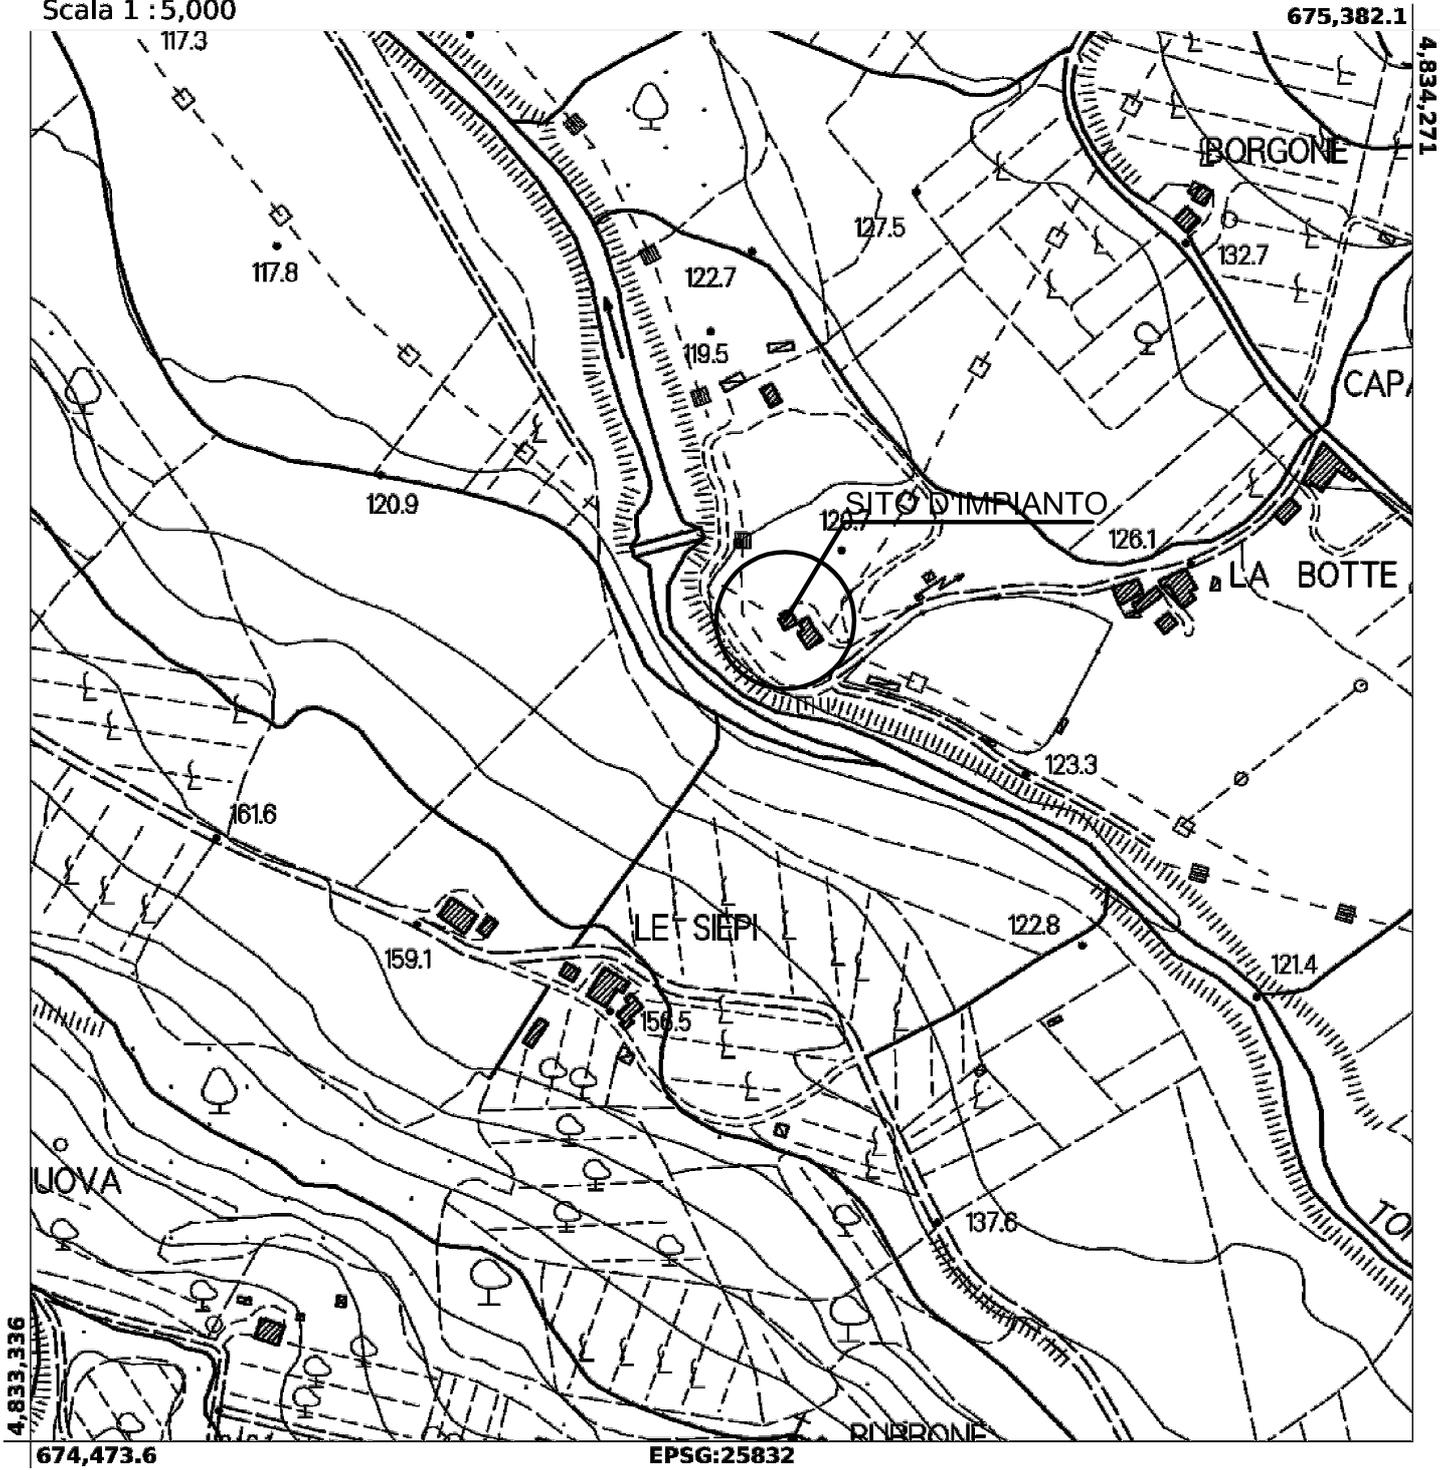

STRALCIO AEROFOTOGRAMMETRICO



STRALCIO CATASTALE

SITO D'IMPIANTO

E=13300

I Particella: 317

Direzione Provinciale di Firenze Ufficio Provinciale - Territorio - Direttore STEFANO MASTRONARDO Vis. tel. esente per fini istituzionali

