

Comune di San Casciano in Val di Pesa
Servizio OO.PP. e Progettazione

**LAVORI DI RIFACIMENTO DELLA
PAVIMENTAZIONE DEL PARCHEGGIO SOTTO
LE MURA DI VIA DEI FOSSI**

PROGETTO DEFINITIVO ED
ESECUTIVO

TAV. N° 1


inquadramento generale

SCALA 1/1000

DATA

Il Progettista
Arch. Francesco Pruneti

Il R.U.P.
Ing. Michela Martini

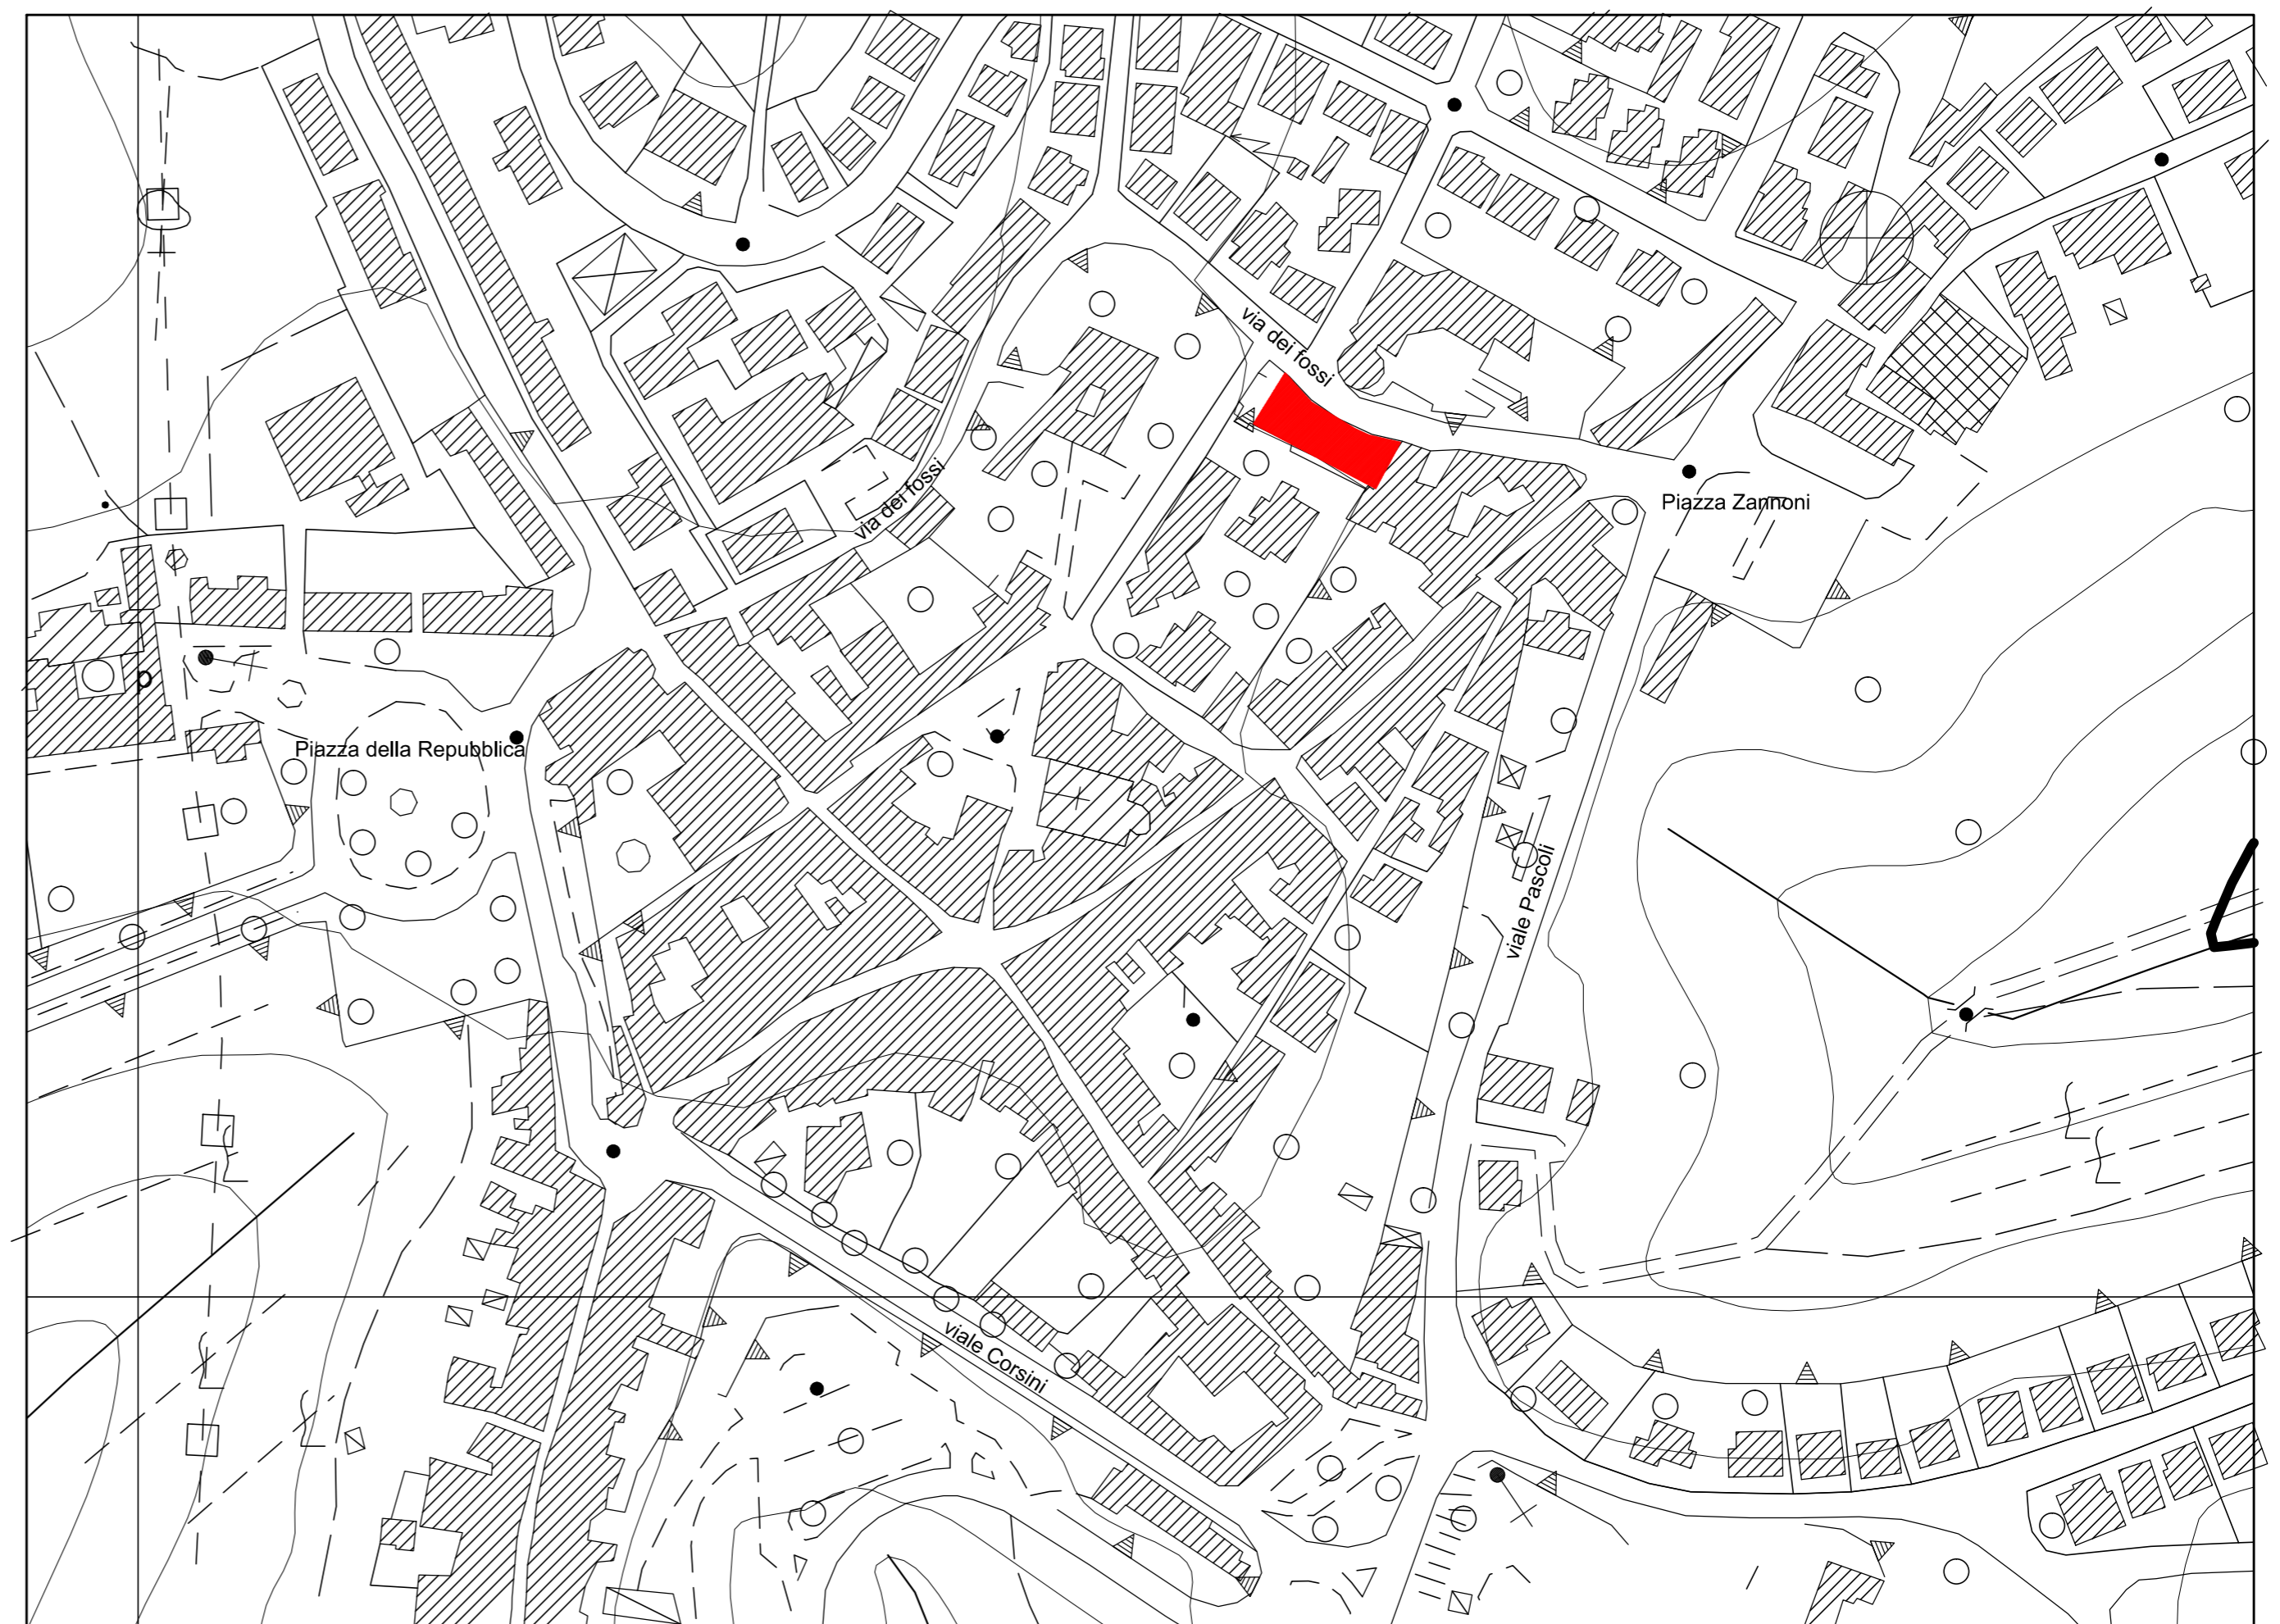

 AREA DEL PARCHEGGIO IN PROGETTO