

Comune di San Casciano in Val di Pesa
Servizio OO.PP. e Progettazione

**LAVORI DI RIFACIMENTO DELLA
PAVIMENTAZIONE DEL PARCHEGGIO SOTTO
LE MURA DI VIA DEI FOSSI**

PROGETTO DEFINITIVO ED
ESECUTIVO

TAV. N°


psc1

inquadramento generale
viabilità di accesso

SCALA 1/1000

DATA

Il R.U.P. e Progettista
Arch. Francesco Pruneti

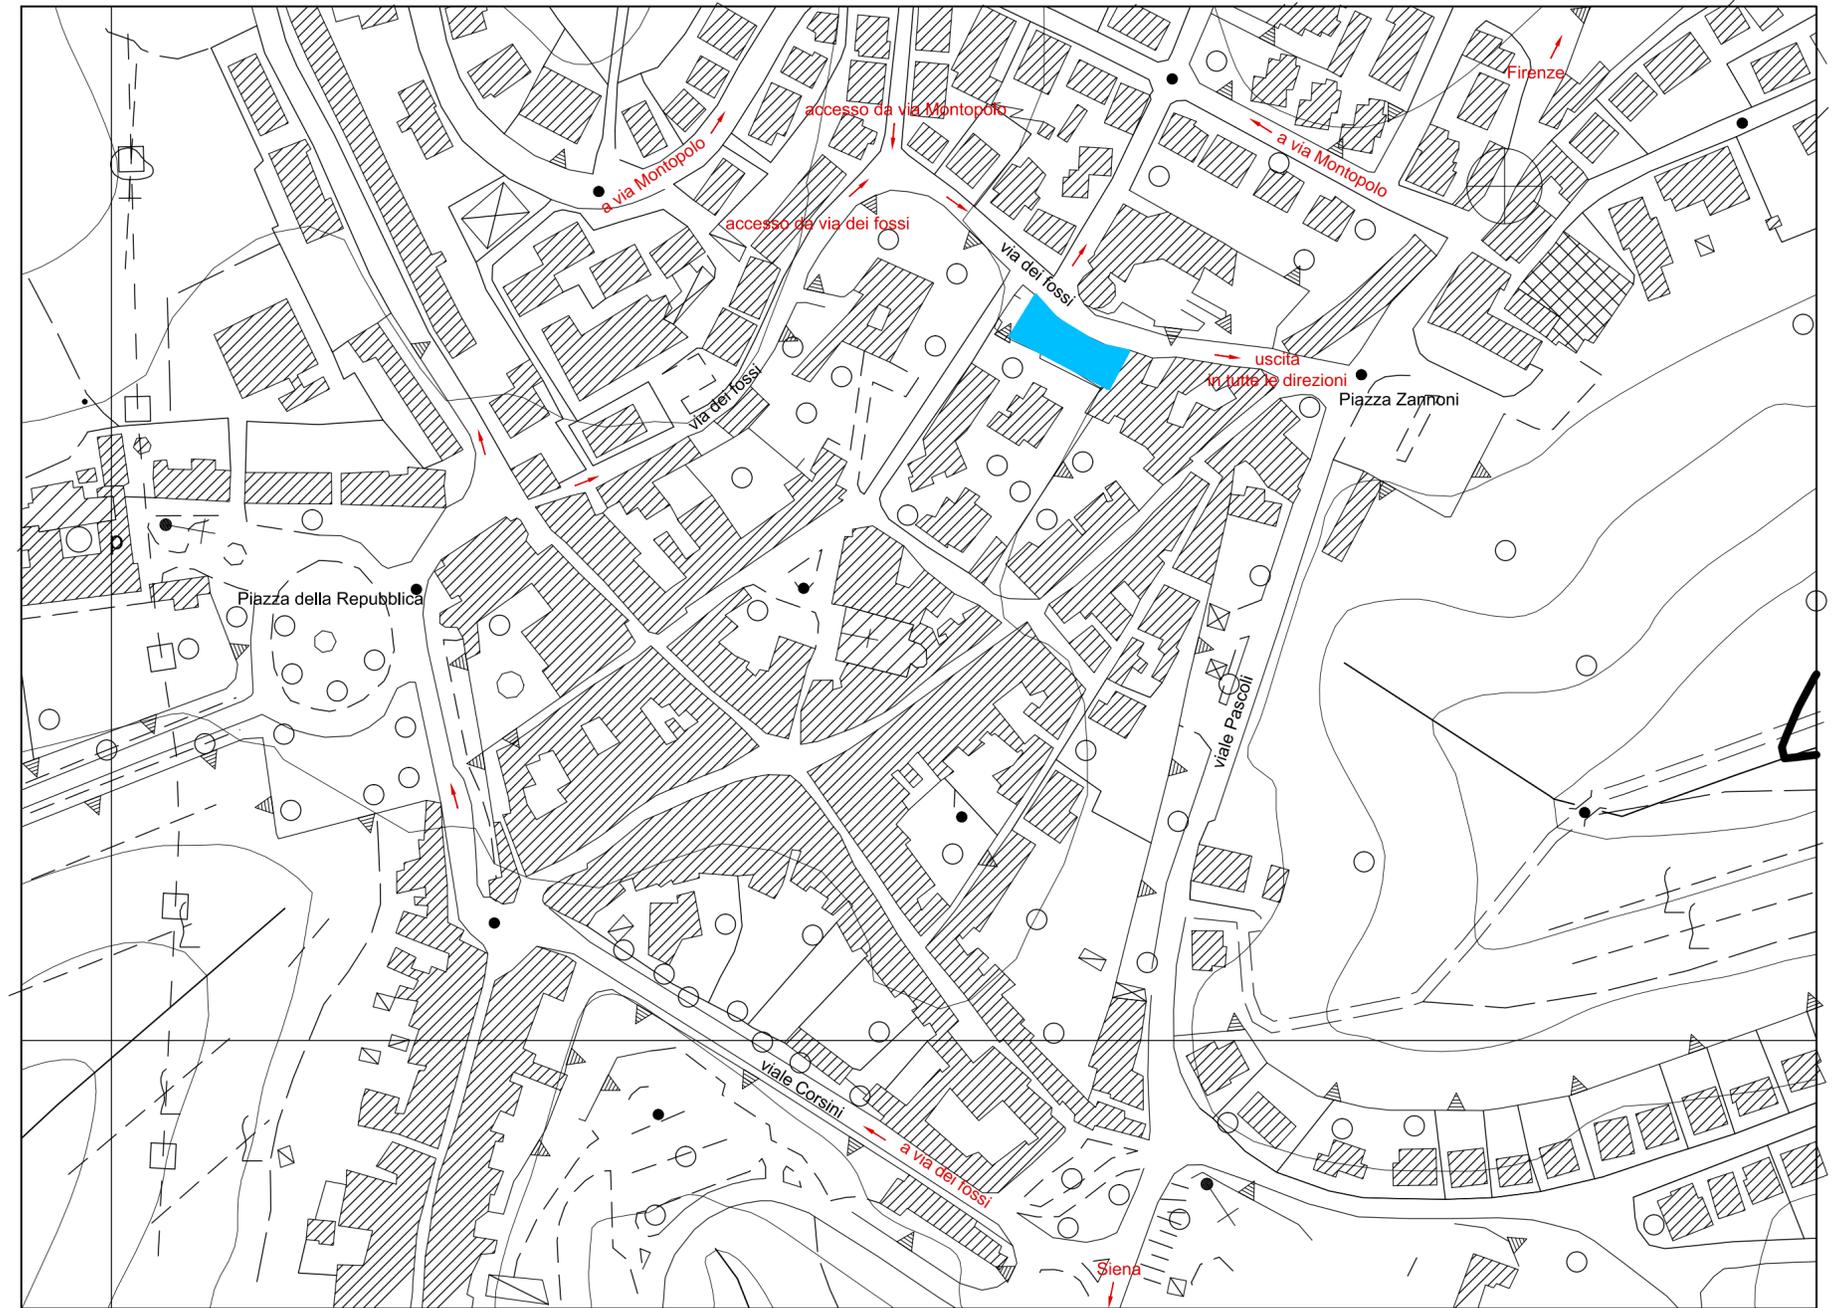

AREA DEL PARCHEGGIO IN PROGETTO