Comune di San Casciano in Val di Pesa
Servizio OO.PP. e Progettazione

LAVORI DI RIFACIMENTO DELLA PAVIMENTAZIONE DEL PARCHEGGIO SOTTO LE MURA DI VIA DEI FOSSI

piano di sicurezza e coordinamento

TAV. N°	psc2

Layout di cantiere

SCALA 1/100	DATA

Il Progettista
Arch. Francesco Pruneti

Il R.U.P.
Ing. Michela Martini

recinzione principale di cantiere
deve consentire il passo ai pedoni per la recinzione secondaria

recinzione secondaria per i percorsi pedonali all'interno dell'area di cantiere
sarà di tipo flessibile alle esigenze del momento per garantire l'accesso pedonale a servizi pubblici ed abitazioni private

accessi all'area di cantiere

accessi pedonali principali di uso pubblico
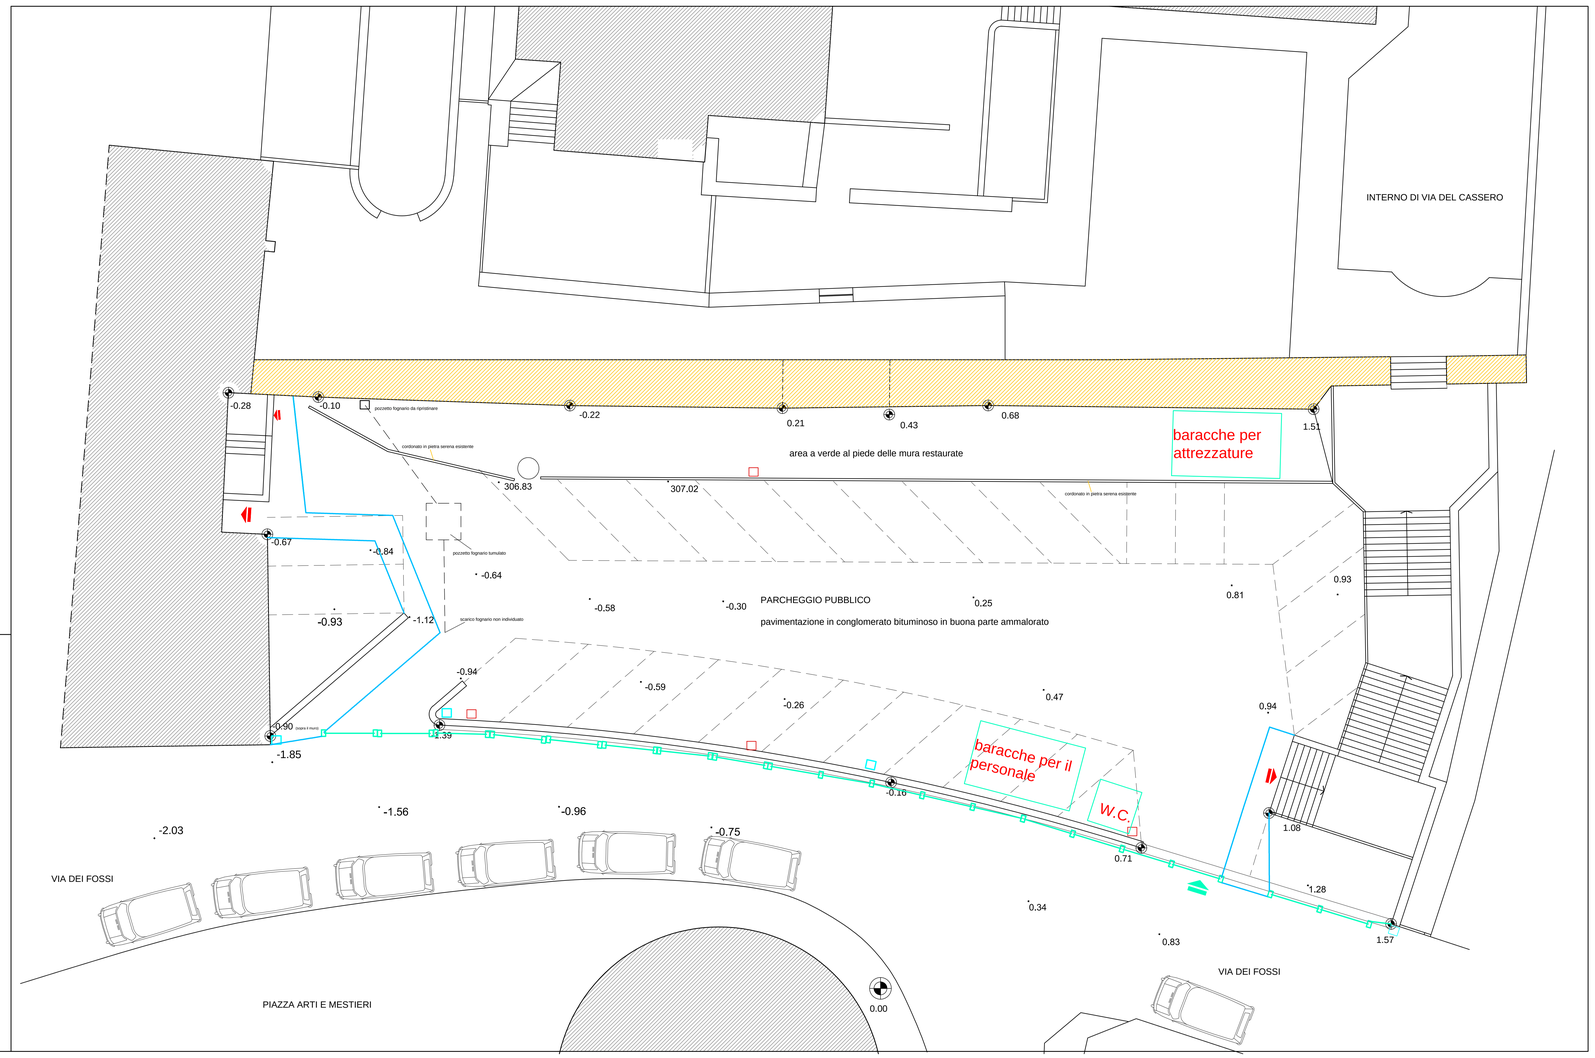
accessi pedonali secondari di uso privato