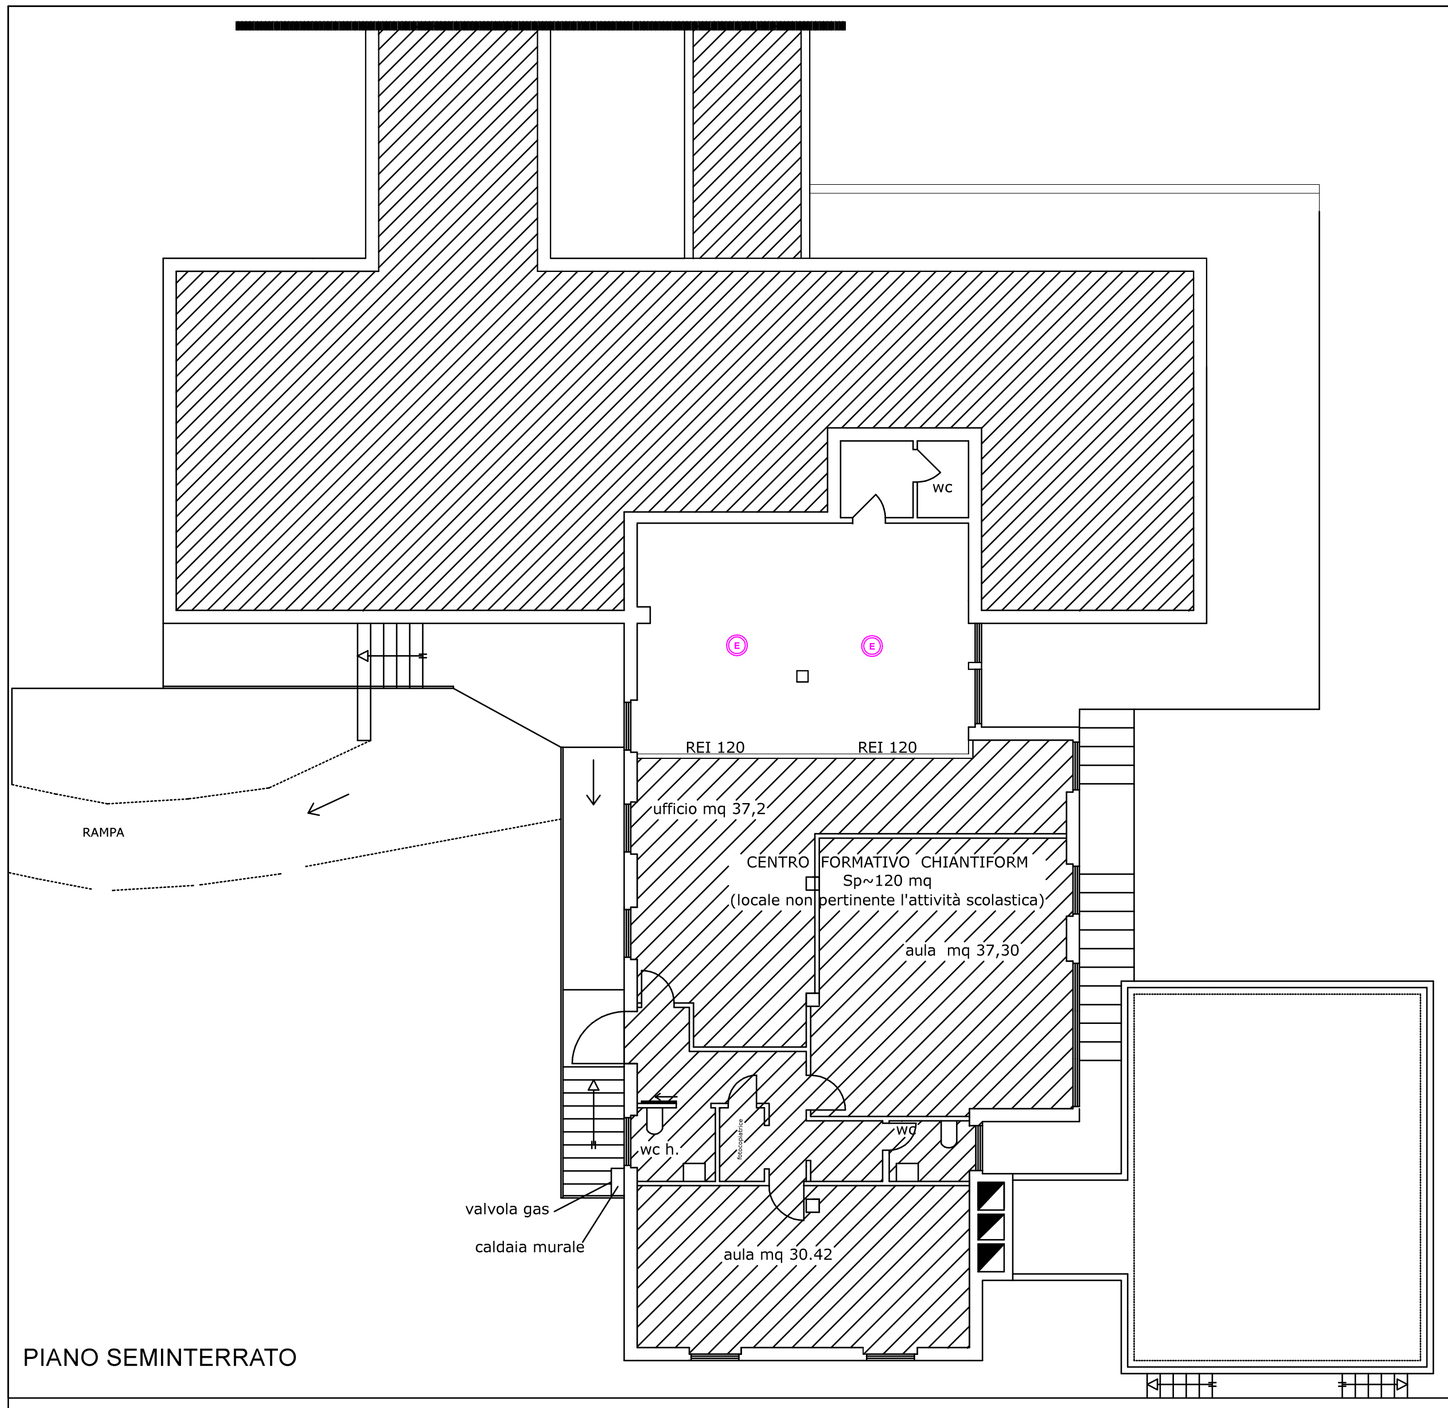

PIANO SEMINTERRATO

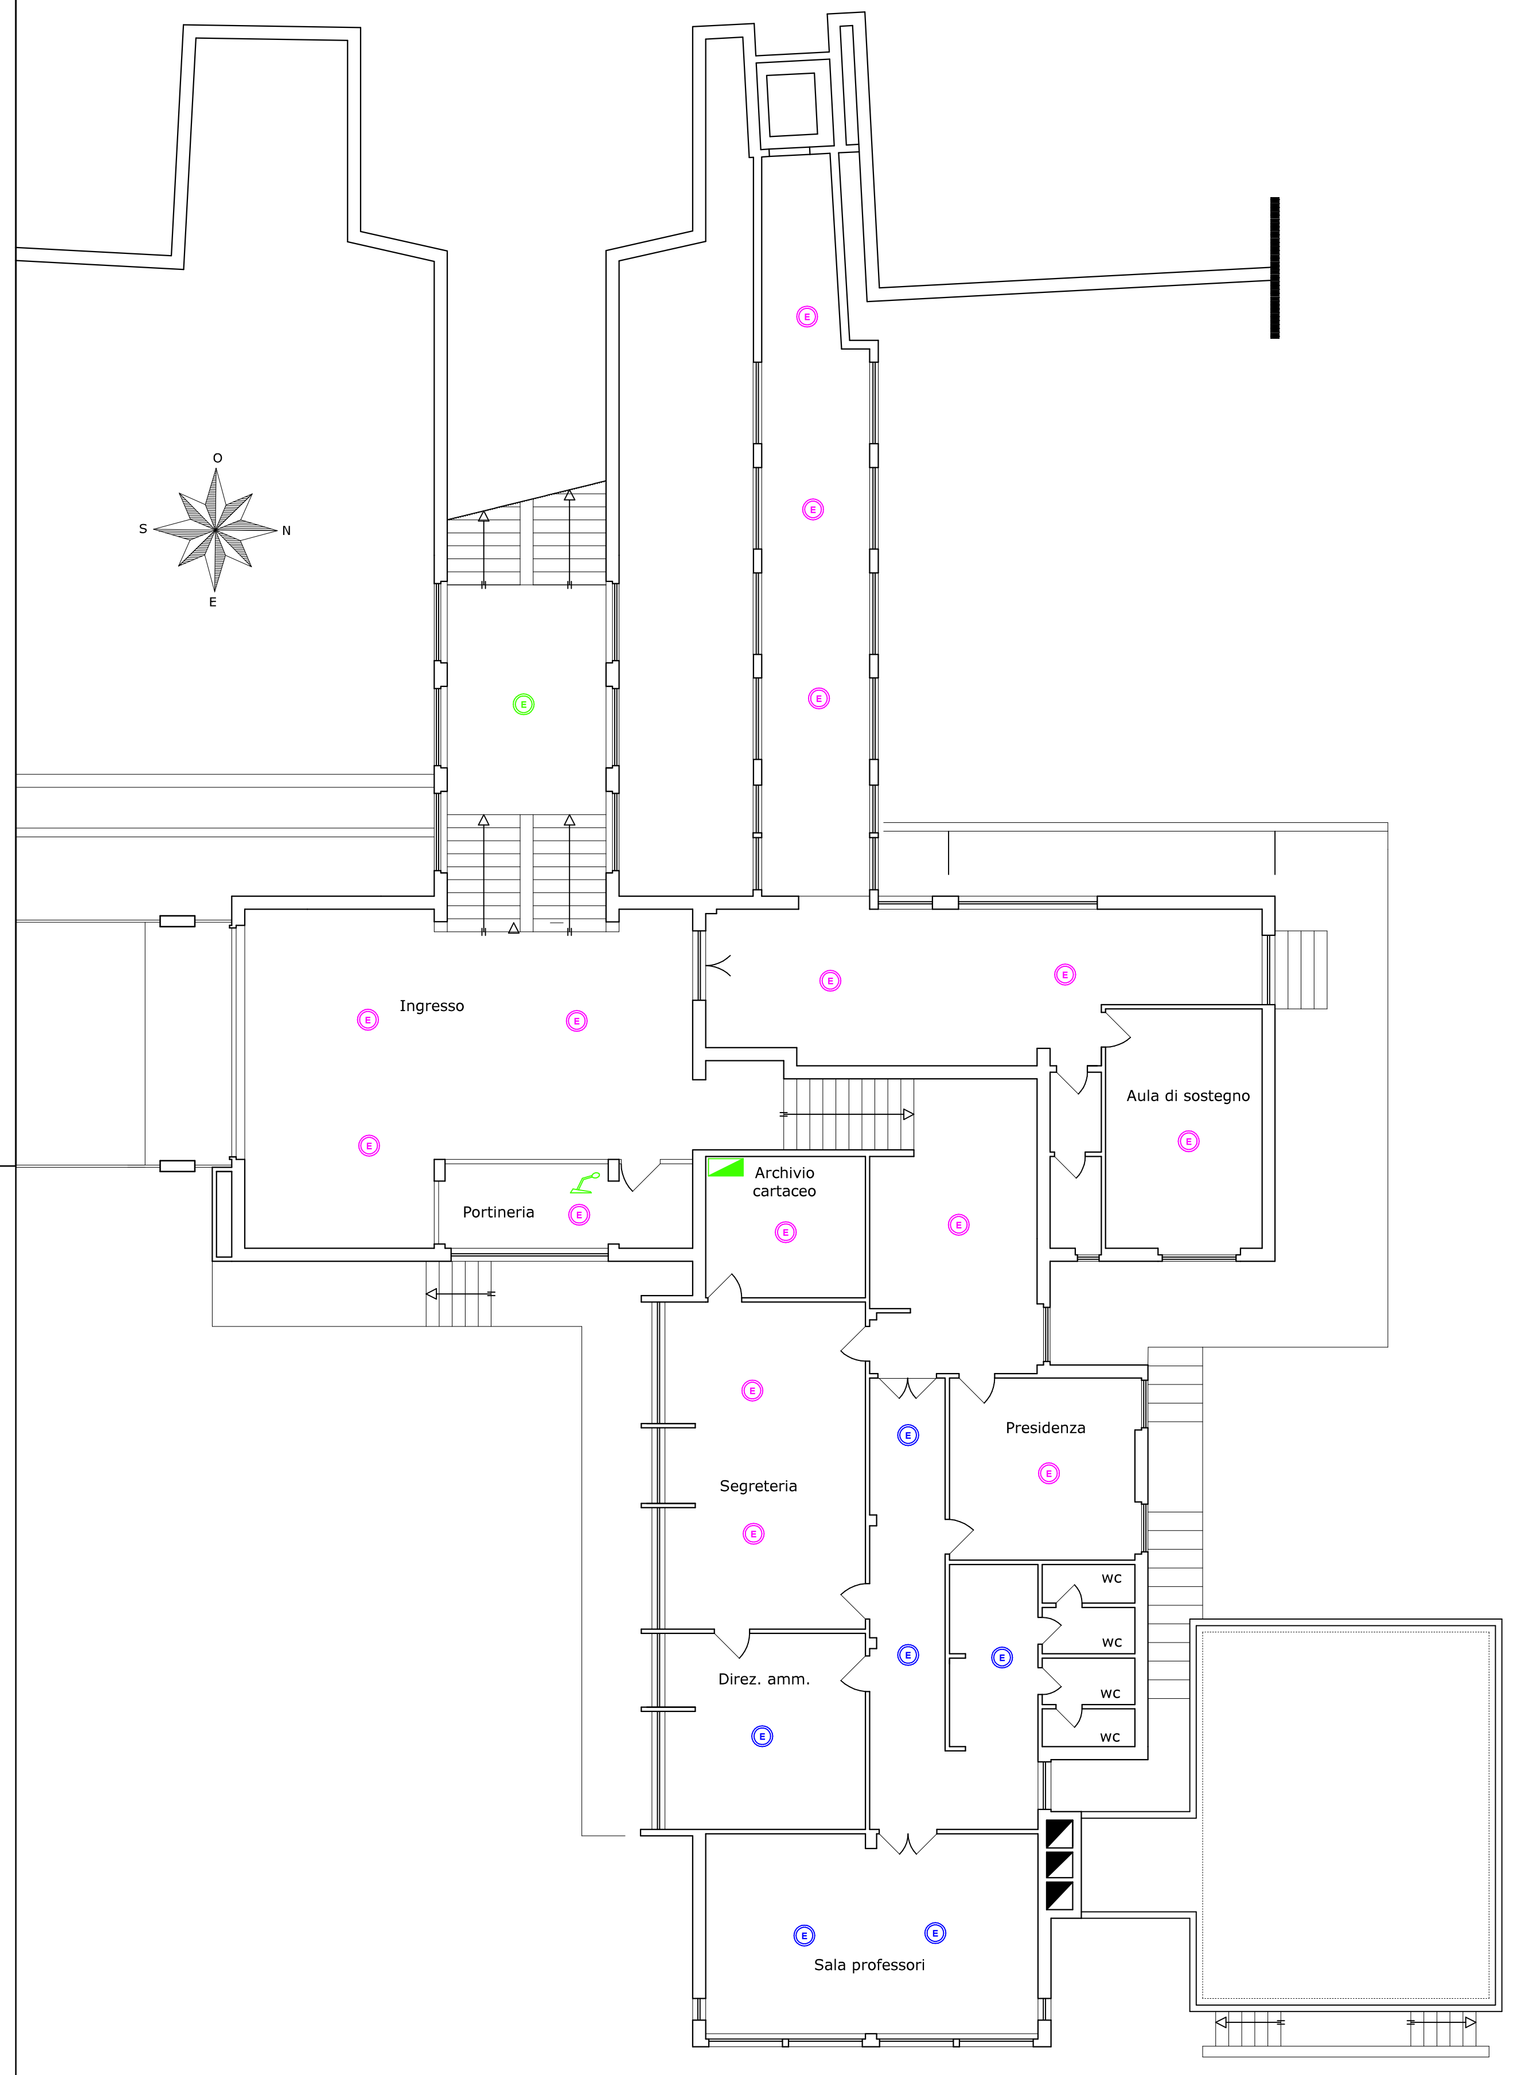

PIANO TERRA - quota 0,00

	ARMADIO RACK EVAC
	POSTAZIONE MICROFONICA
	PULSANTE ATTIVAZIONE EVAC
E	DIFFUSORE ACUSTICO IMPIANTO EVAC – LINEA 1
E	DIFFUSORE ACUSTICO IMPIANTO EVAC BIDIREZIONALE – LINEA 2
E	DIFFUSORE ACUSTICO IMPIANTO EVAC – LINEA 3
E	DIFFUSORE ACUSTICO IMPIANTO EVAC – LINEA 4
E	DIFFUSORE ACUSTICO IMPIANTO EVAC BIDIREZIONALE – LINEA 5

COMMITTENTE:

COMUNE DI
SAN CASCIANO
IN VAL DI PESA

OPERA:

Realizzazione impianto EVAC per adeguamento alla normativa antincendio e interventi di relamping nella scuola secondaria di primo grado I. Nievo

OGGETTO:

PROGETTO
DEFINITIVO ESECUTIVO
IMPIANTO EVAC

PROGETTO:

Ing. Lorenzo Brunetti
Via della Fortezza, 1 - 50129 FIRENZE
Tel.: 0552398702 - Fax: 0559029029
e-mail: lorenzobrunetti@gmail.com

Planimetria:

Disposizione Diffusori
Piano Seminterrato (Livello -1)
Piano Terra (quota 0,00)

Data: LUGLIO 2019

File: -

Scala: 1:100

Tavola: IS04

SENZA NOSTRO CONSENSO QUESTO DISEGNO NON SI PUO' RIPRODURRE NE' COPIARE NE' COMUNICARE A TERZE PERSONE (VIGENTI LEGGI D'AUTORE)