


- UTOE, Territorio Urbanizzato, Centri e nuclei storici
- Confine comunale
  - Perimetro del Territorio Urbanizzato
  - Territorio Urbanizzato e nuclei rurali
  - UTOE
  - UTOE 1 - La collina antropizzata
  - UTOE 2 - La dorsale di crinale principale
  - UTOE 3 - Colline di Montefidolfi e Campoli
  - UTOE 4 - Fondovalle del Pesa
  - UTOE 5 - Versante di San Pancrazio

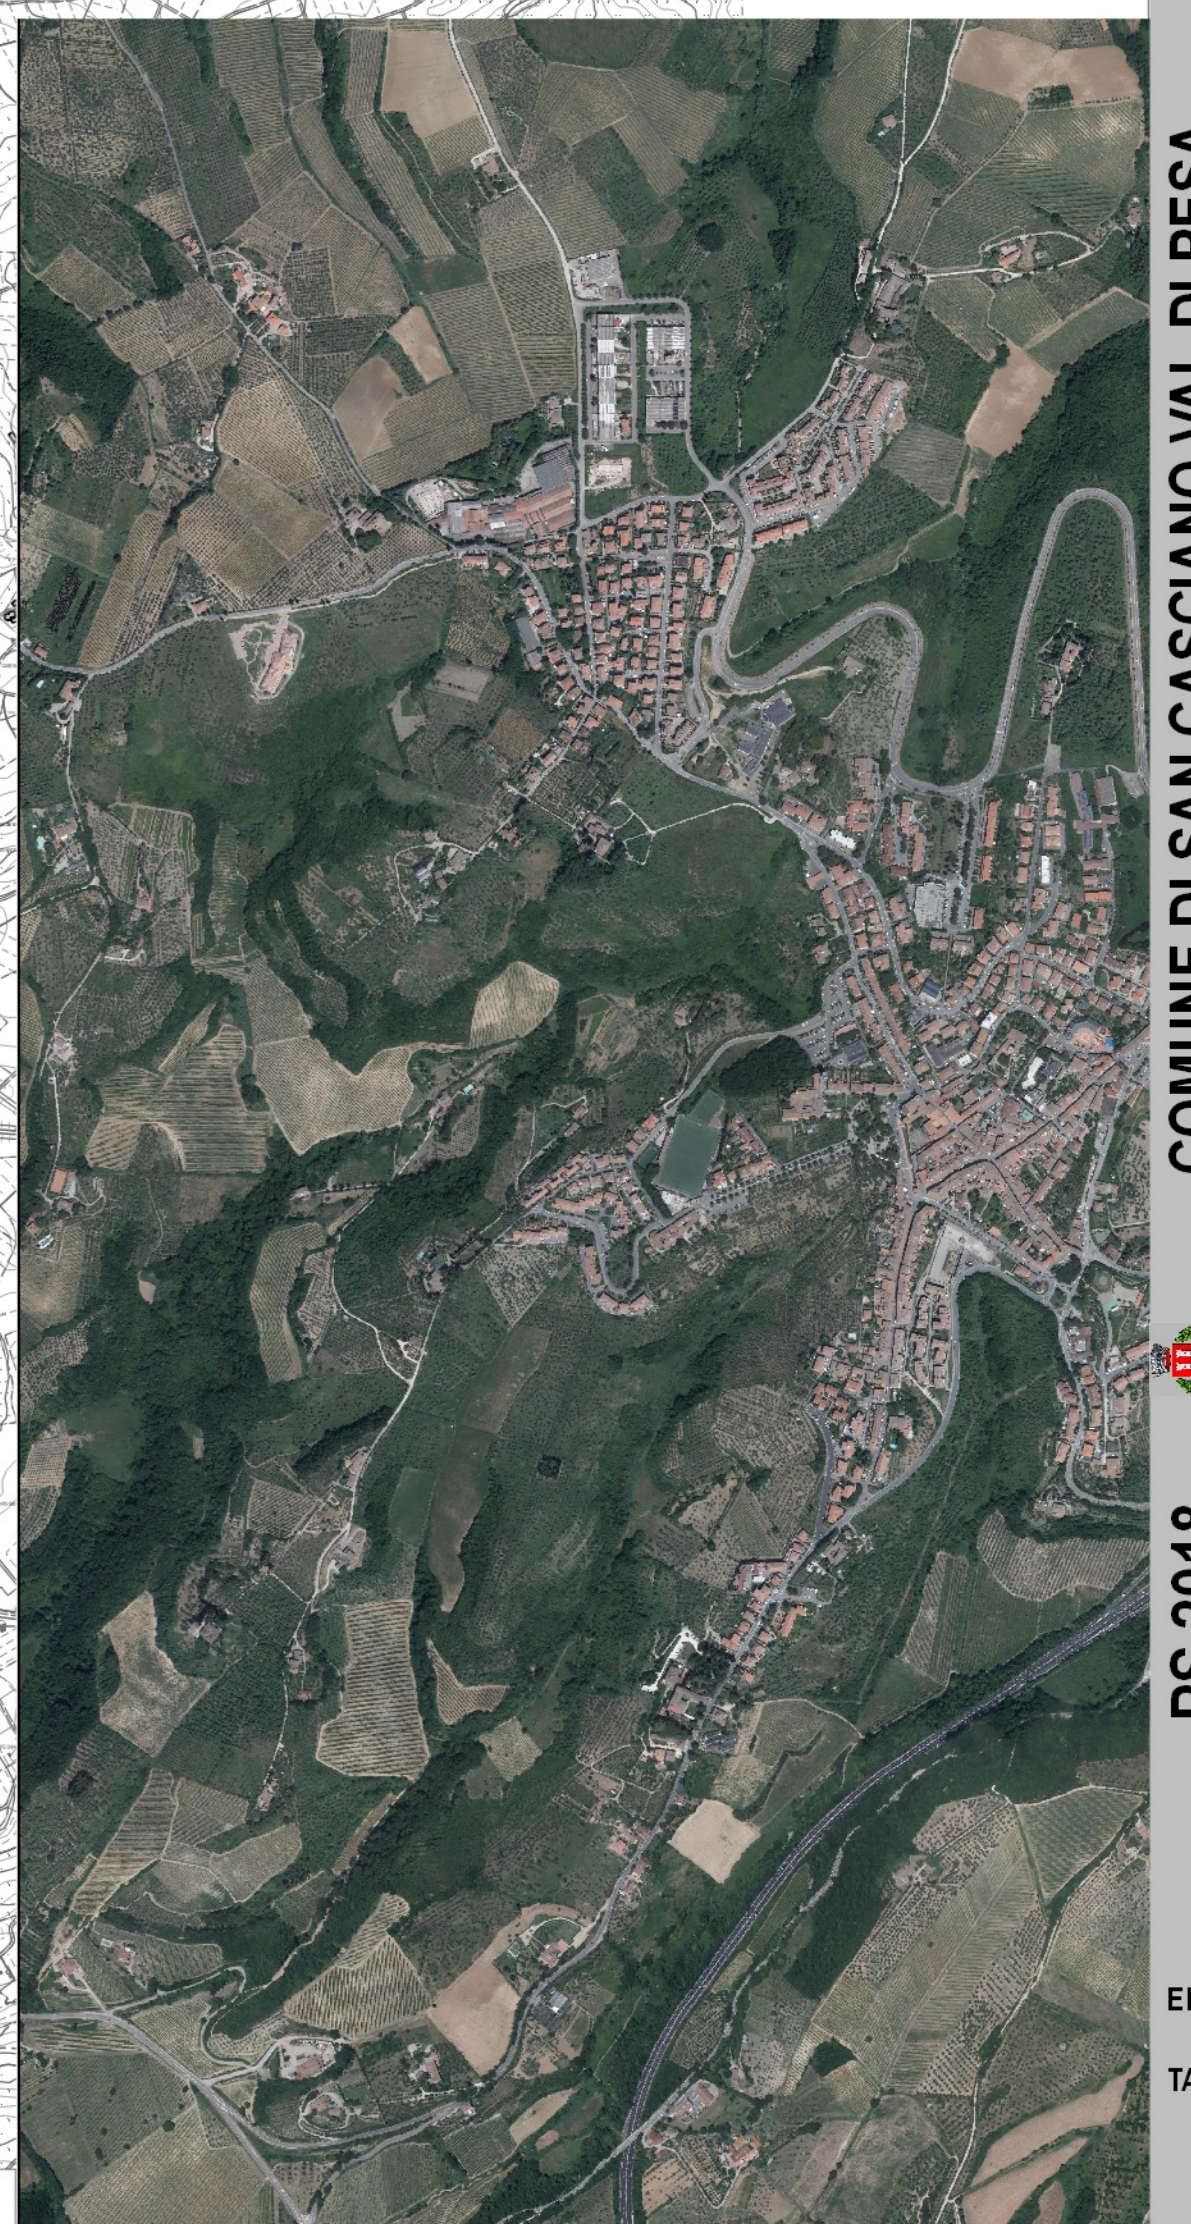

**PS 2018**  
**Piano Strutturale**  
 Legge Regionale 6/2014 s.n.l.  
**PIANO STRUTTURALE**  
 Le UTOE, il perimetro del territorio urbanizzato, dei centri e dei nuclei storici

**COMUNE DI SAN CASCIANO VAL DI PESA**

**PS**  
**P03**  
 scala 1:15.000  
 gennaio 2019

**ELAB. PS**  
**TAV. P03**

**Legenda**

**MS**  
 Ing. Giancarlo Lorenzini  
 Ing. Roberto Cella Lorenzini  
 Consulente generale  
 D.M. P. - Geometri Traversari

**Urbanistica**  
 Ing. Paolo Pini  
 Arch. Anna Magnoli  
 Urbanista Fabio Rovati  
 ST F. Caragnano  
 Urbanista Lisa Di Cesare

**Responsabile Comunale**  
 Uff. Urbanistica  
 Coordinamento Generale  
 Uff. Urbanistica  
 Responsabile Coordinamento Locale  
 Arch. Roberto Traversari

**Adatto con**  
 Uff. Urbanistica

**Approvato con**  
 Uff. Urbanistica

**Responsabile del Procedimento**  
 Arch. Bruno Rocchi

**Giurista della Comunicazione**  
 Dott.ssa Chiara Donatelli  
 Uff. Urbanistica  
 Arch. Sonia Ceppi

**Sindaco**  
 Massimo Pirozzi

**Assessore all'Urbanistica**  
 Daniela Viani

**Segretario Comunale**

**Arch. Studio**  
 Arch. Studio