

COMUNE DI SAN CASCIANO IN VAL DI PESA
Servizio lavori pubblici

Piano unitario
di insieme

Ampliamento e ristrutturazione
della biblioteca comunale
SOVRAPPOSTO

tav 14




sezioni
della parte interessata dai lavori

SCALA
1/50

Ufficio Tecnico - Comune di San Casciano in Val di Pesa

Il Progettista

Dott. Arch. Francesco Pruneti

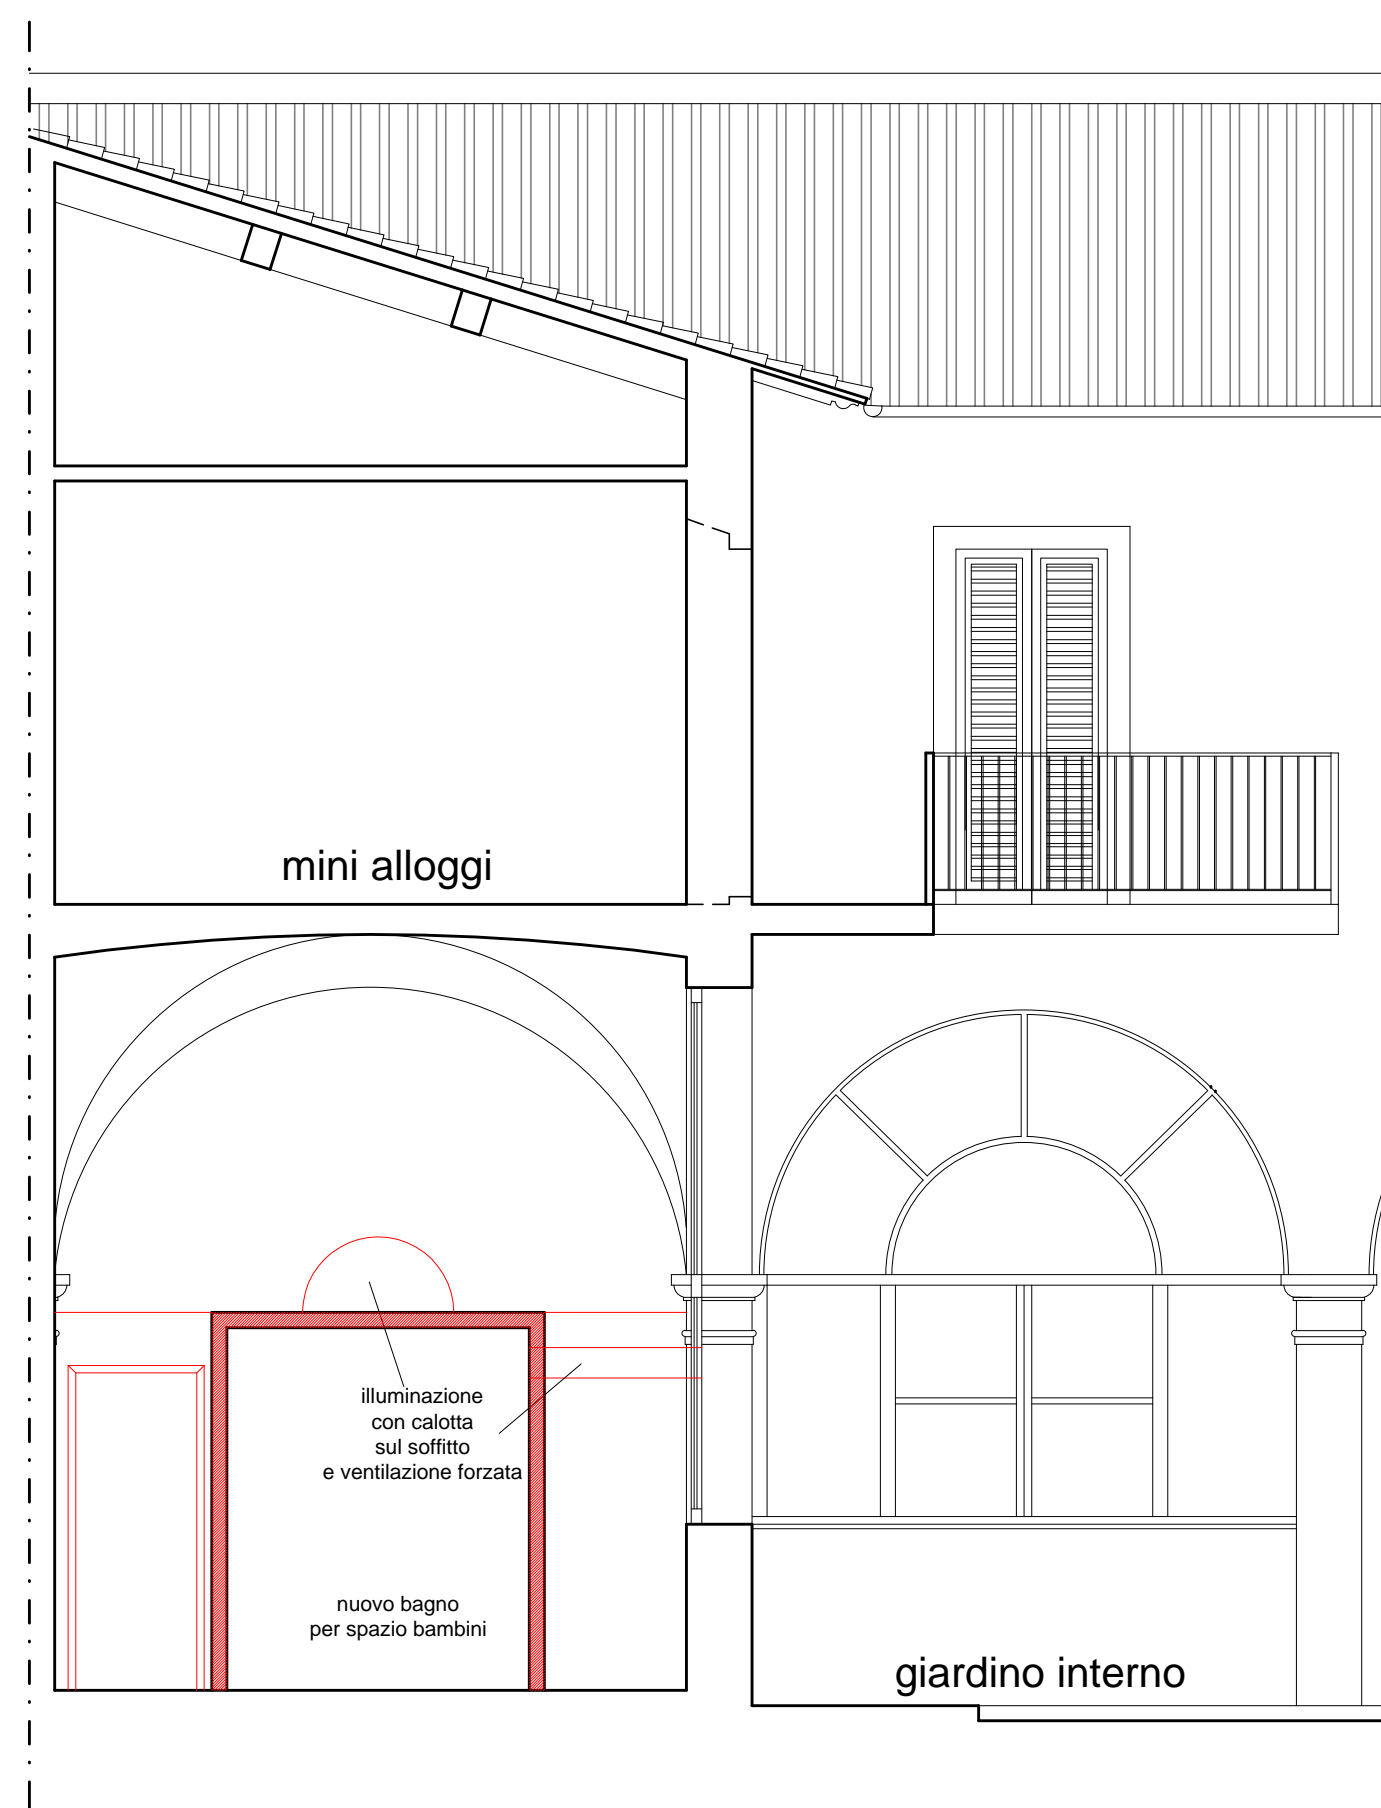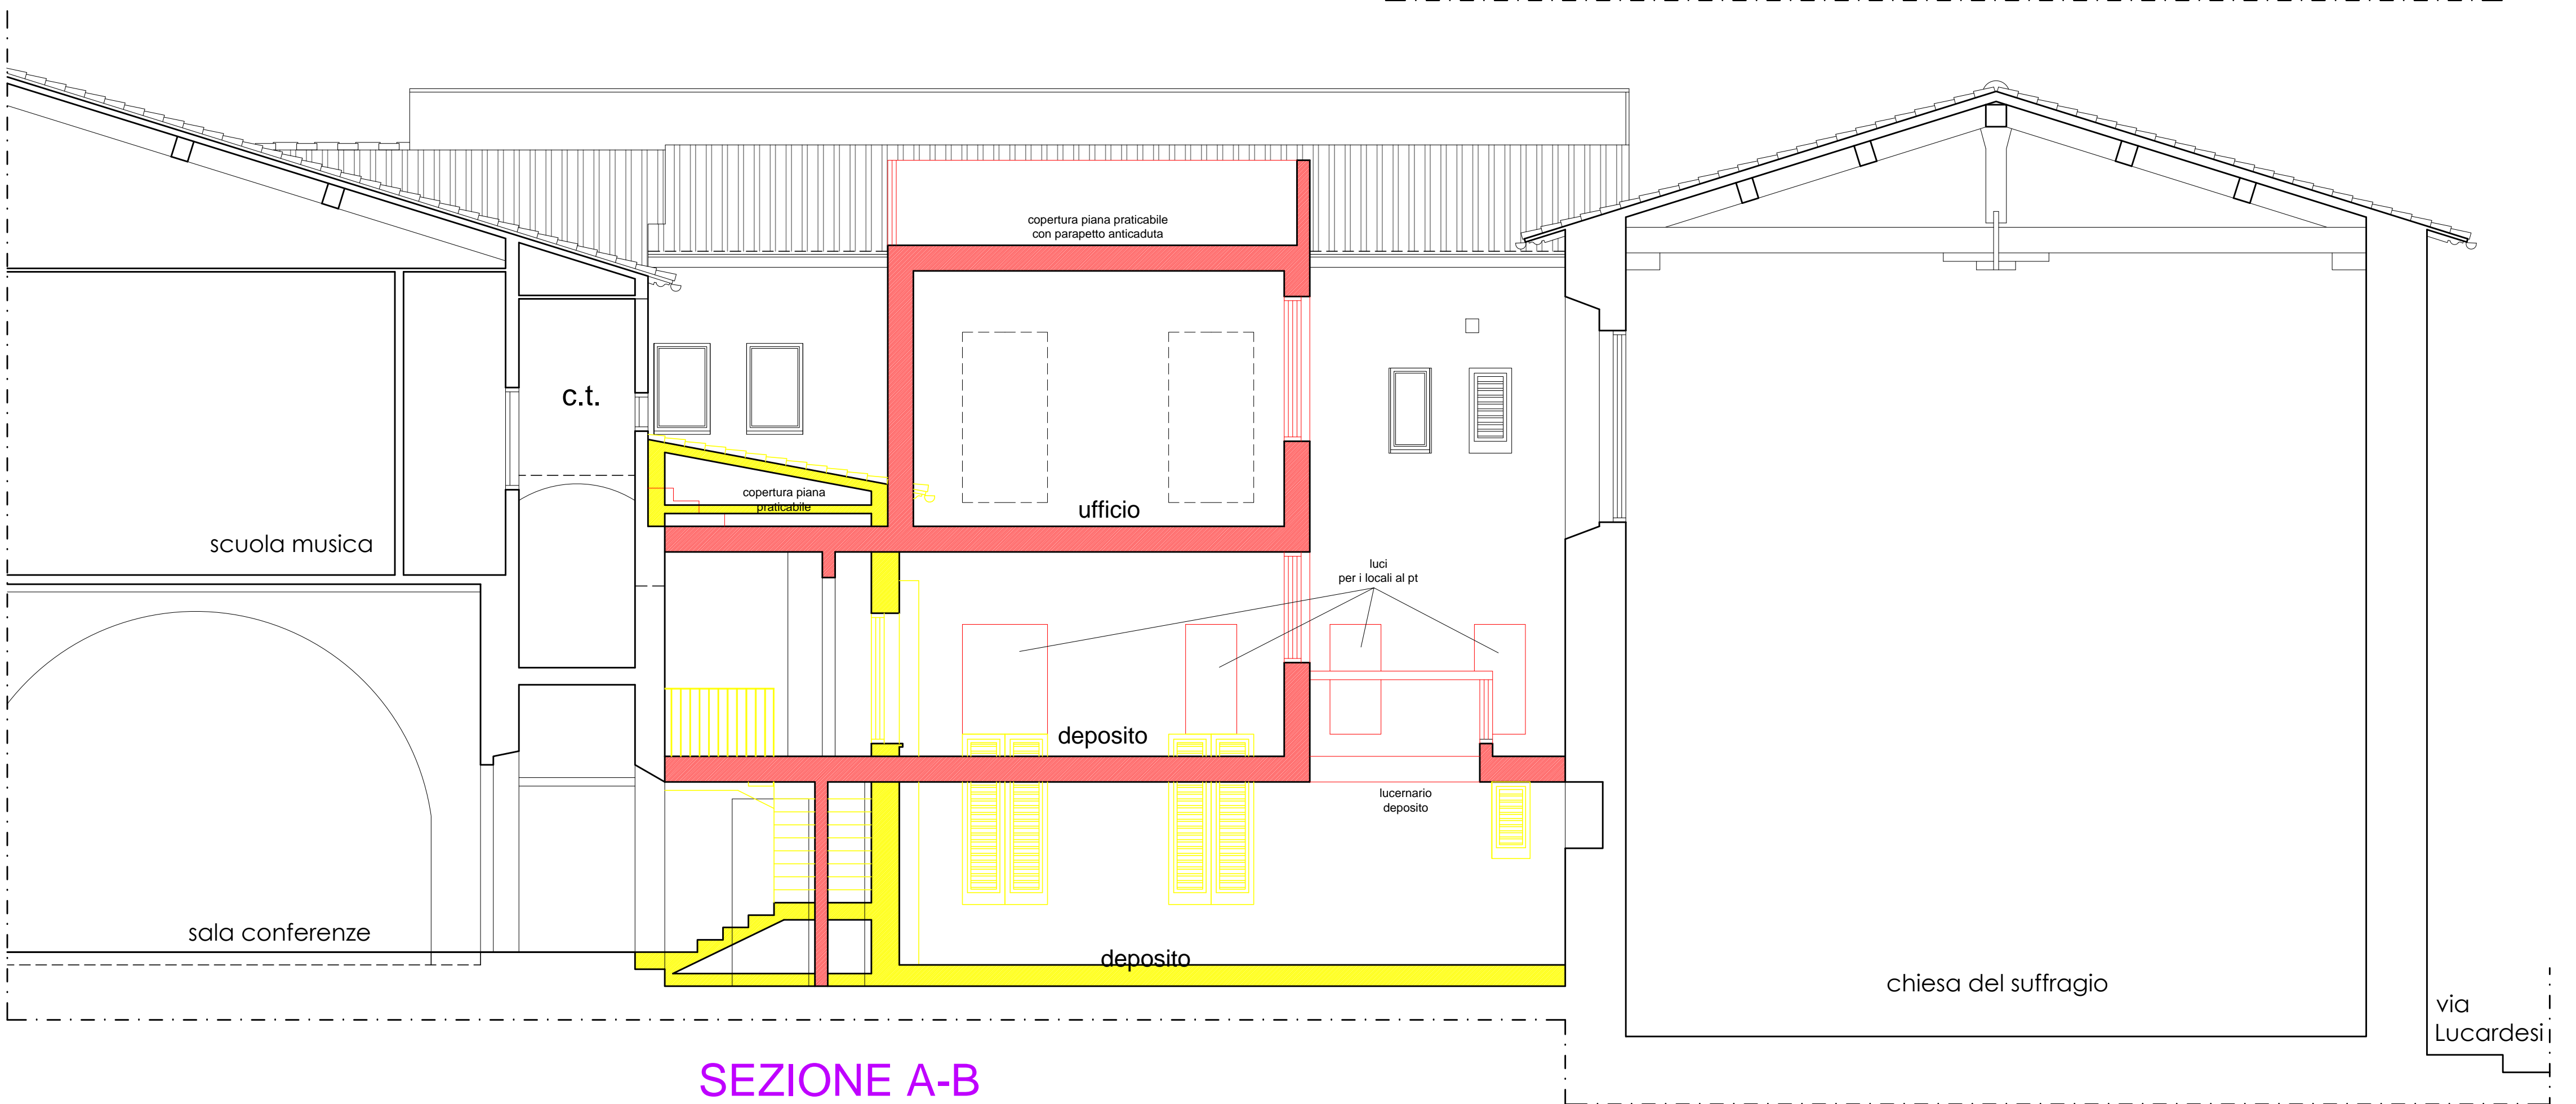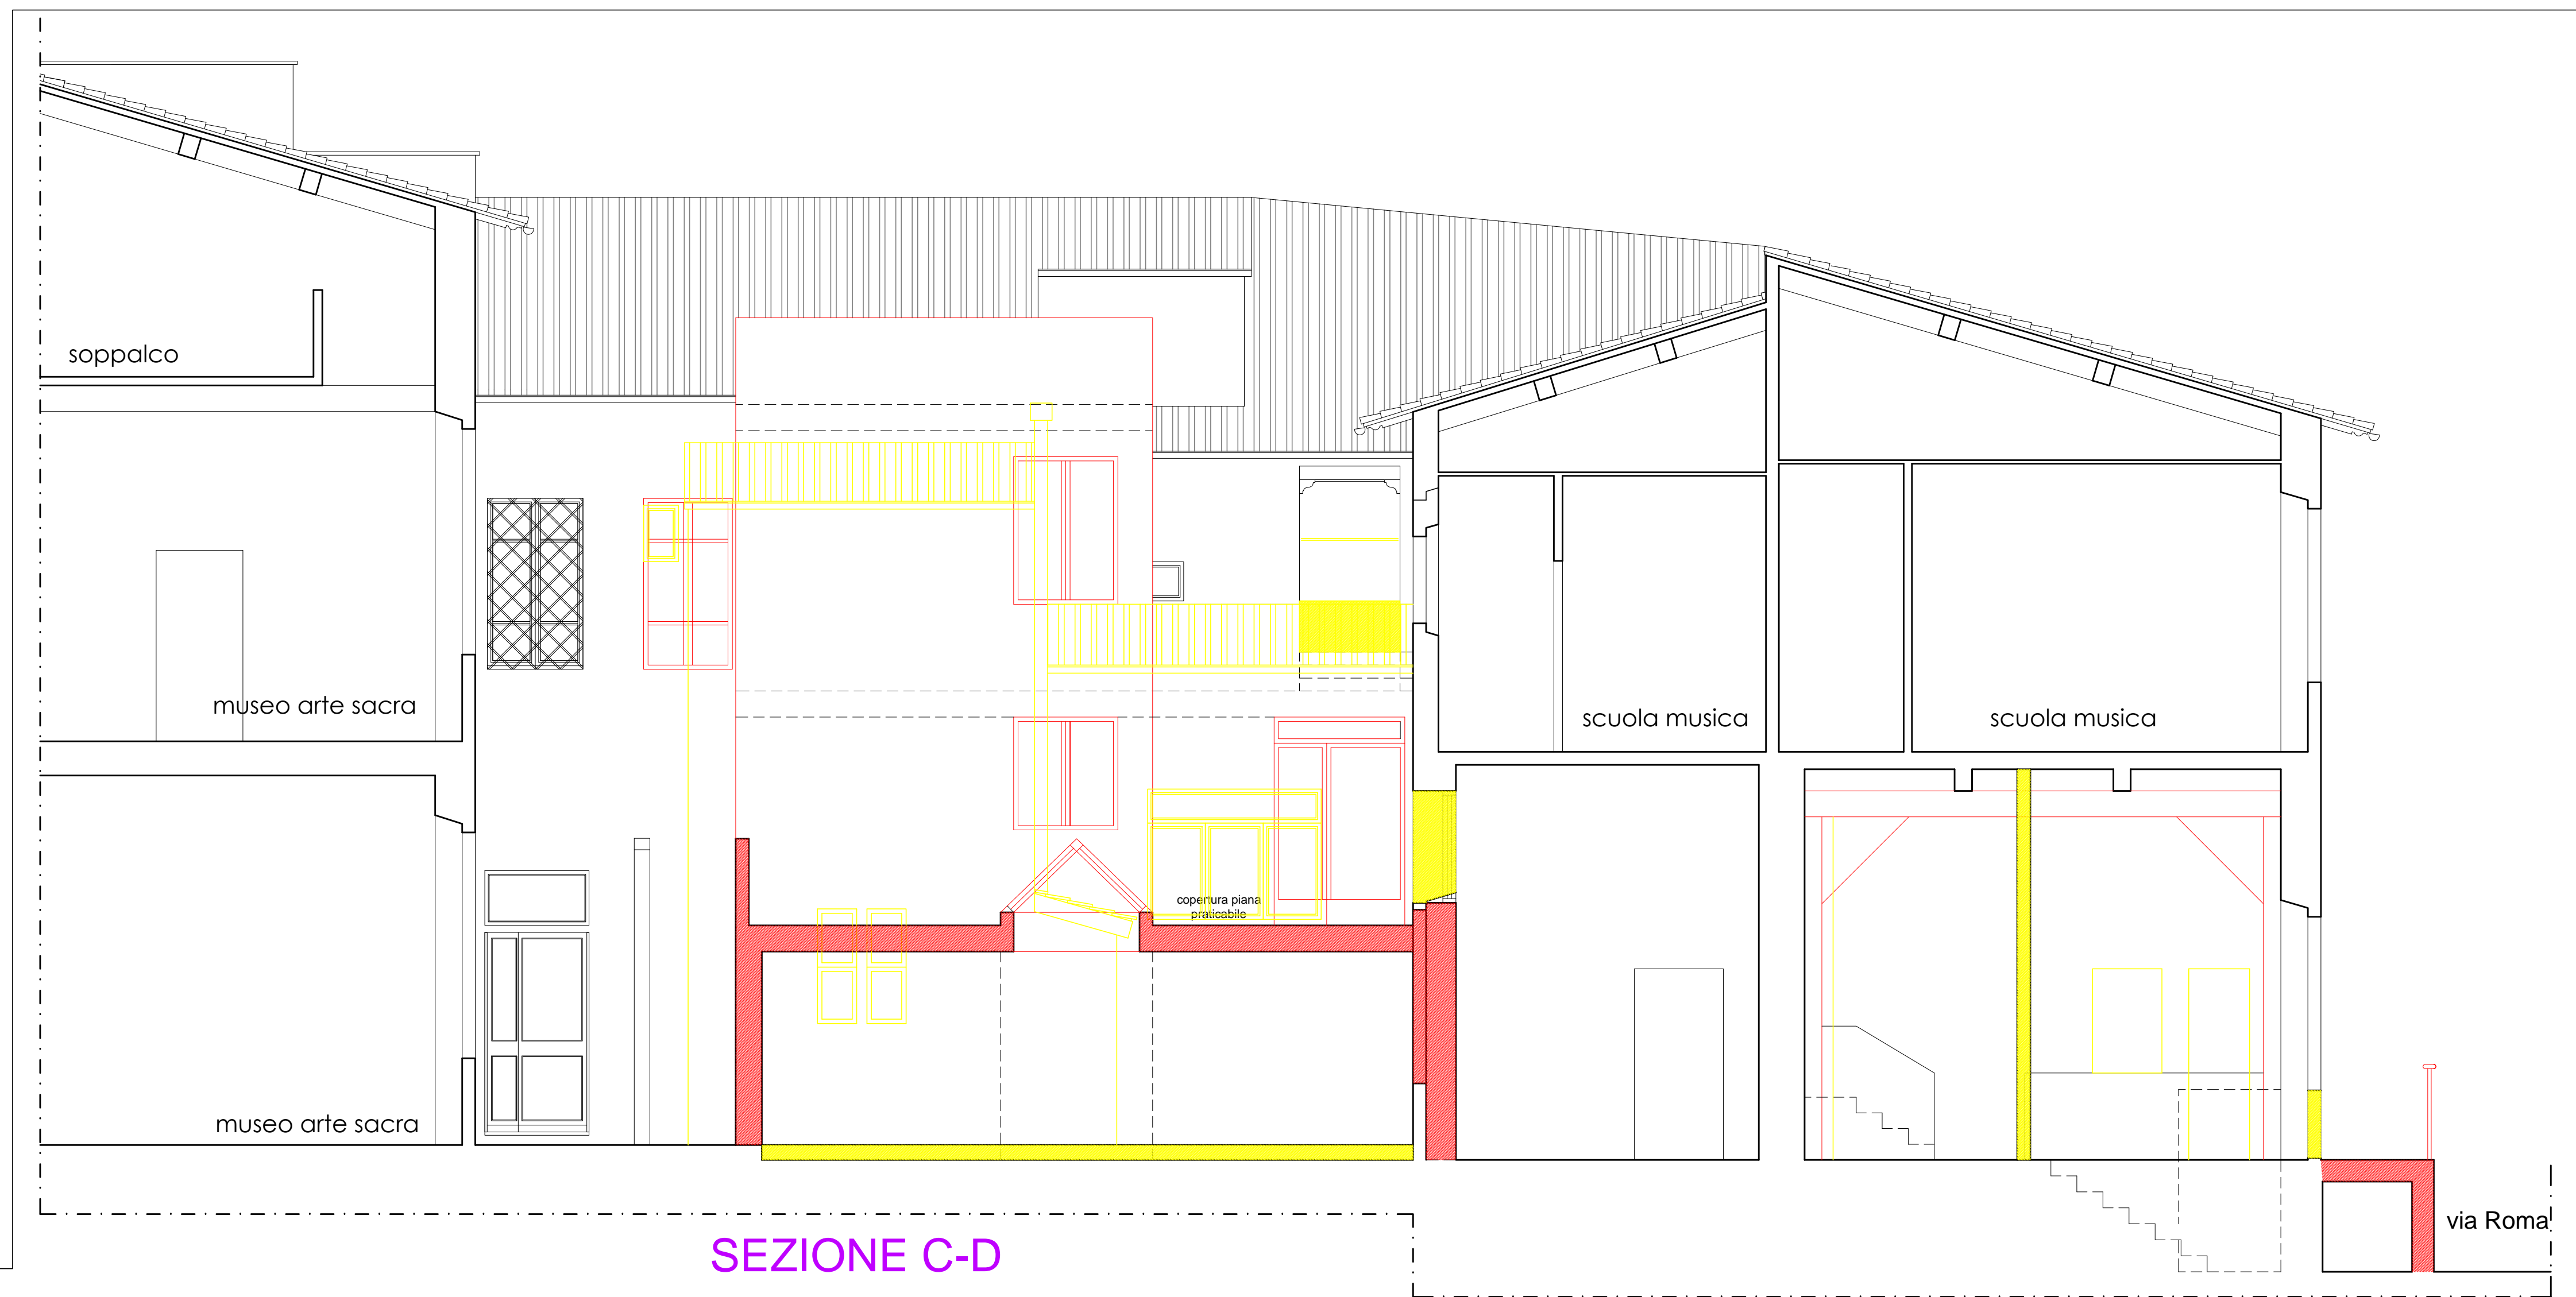

SEZIONE E-F

SEZIONE A-B