



	COMUNE DI SAN CASCIANO IN VAL DI PESA Servizio lavori pubblici
Piano unitario di insieme	Ampliamento e ristrutturazione della biblioteca comunale SOVRAPPOSTO
tav 15	Prospetti della parte interessata dai lavori
SCALA 1/50	Usp. Comune di San Casciano in Val di Pesa Il Progettista: Dott. Arch. Francesco Prunetti

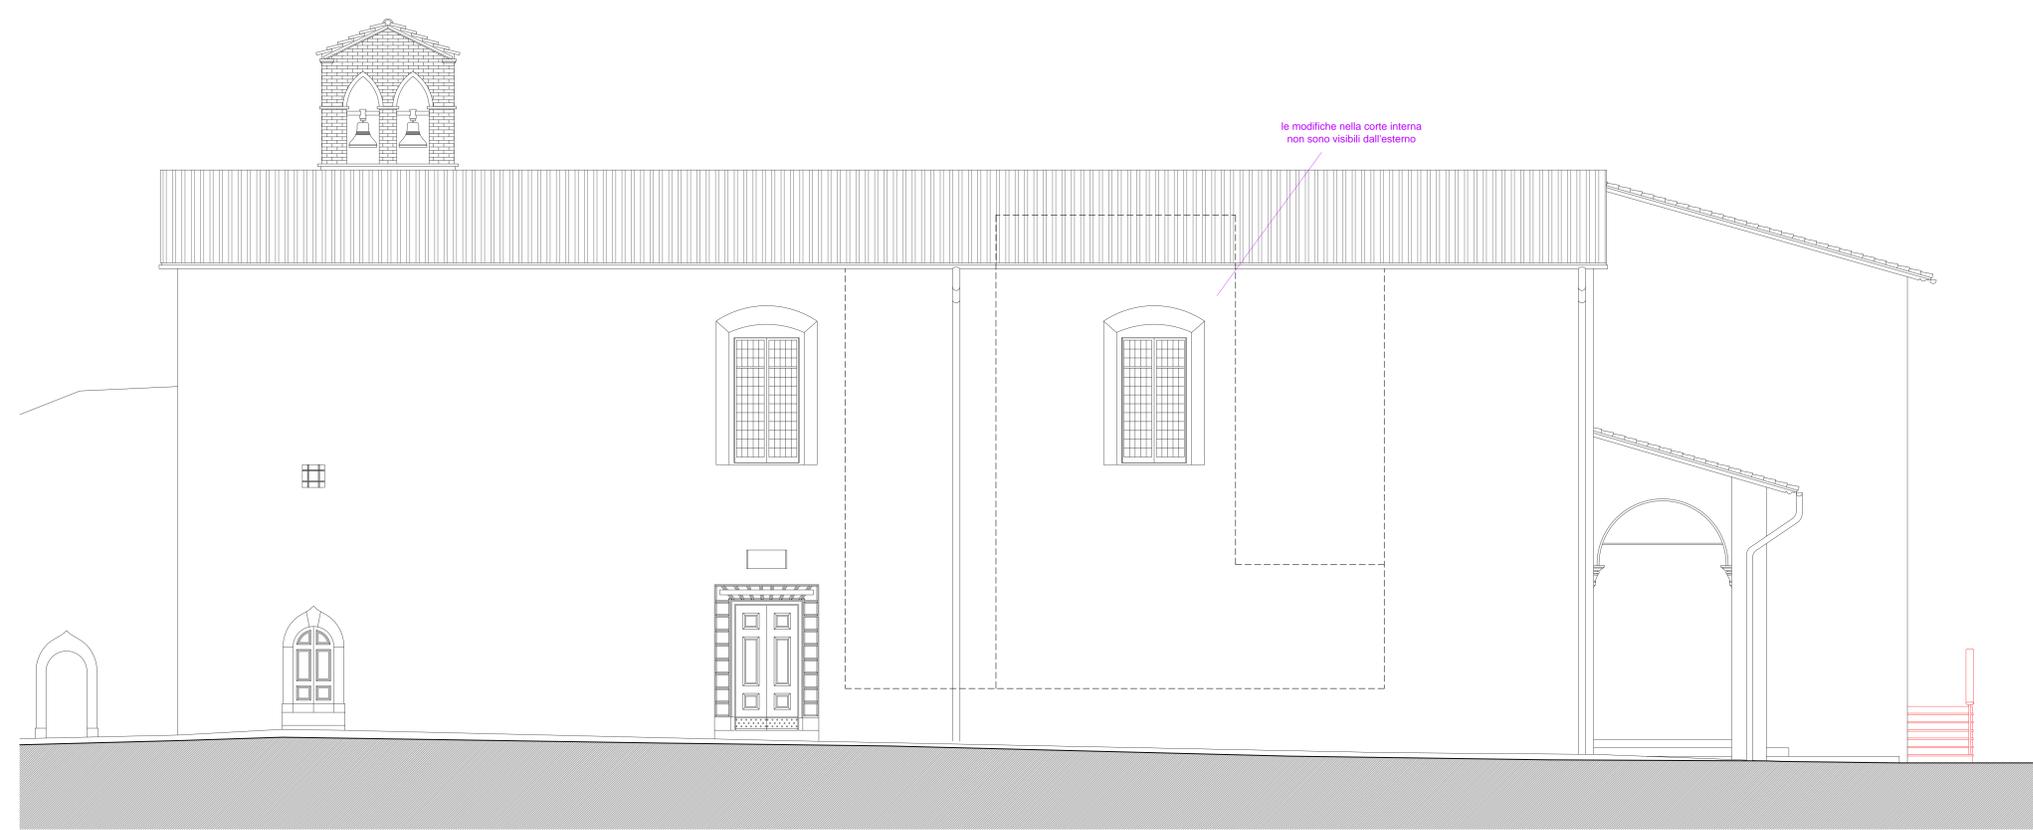

PROSPETTO SU VIA LUCARDESI

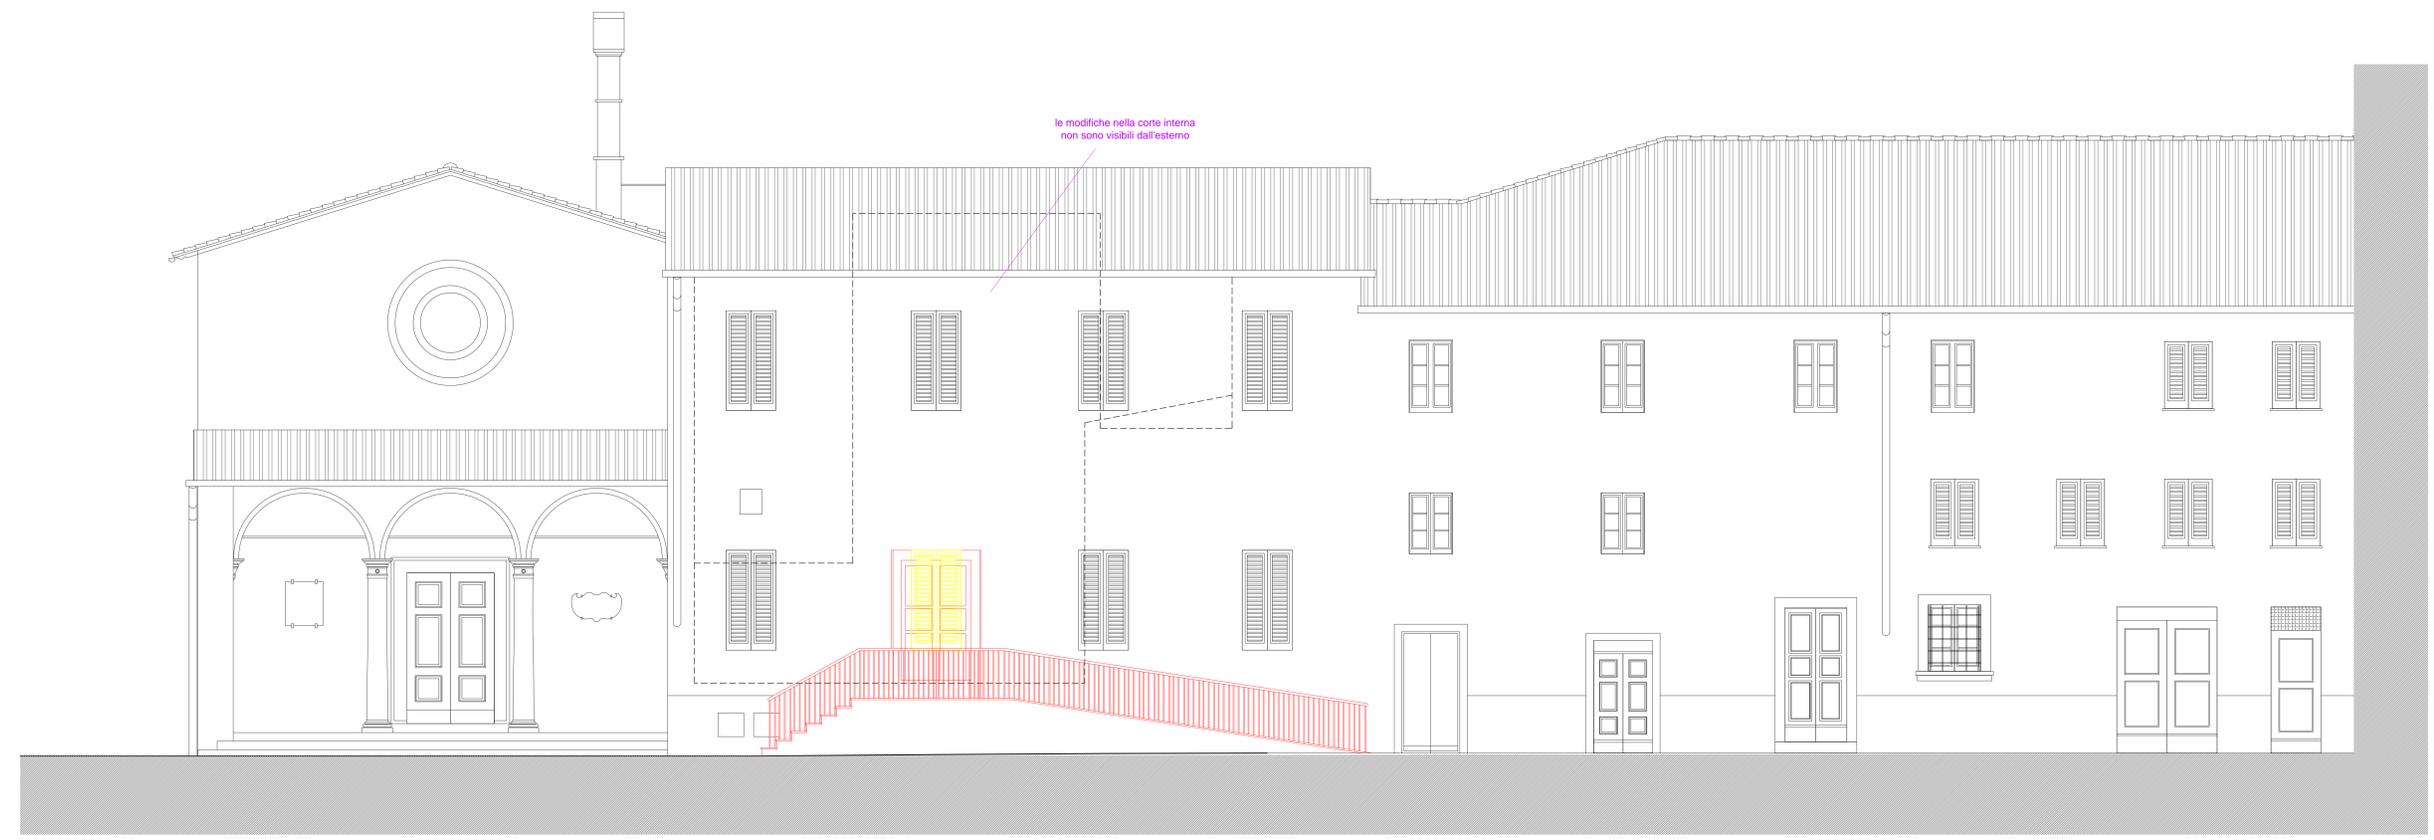

PROSPETTO SU VIA ROMA