GABELLI SGAMBELLURI ASSOCIATI
architettura urbanistica arredamento
Via Leonardo da Vinci, 17 - 50132 Firenze - tel.fax 055/289910
e-mail: info@gaua.it - website: www.gaua.it

NUMERO DI BUSTA/ANNO

PROPRIETA': **AMERICAN BATTLE MONUMENTS COMMISSION**
Con sede legale nel Comune di Garches (Francia), 68 rue du 19 Janvier

LEGALE RAPPRESENTANTE: **BOUDISSA HADRI** n.a. ALGERIA il 21/07/1953, cittadinanza : Americana, Residente nel Comune di Garches (Francia), 68 rue du 19 Janvier C.F. BDSHDR53L21Z301W

UBICAZIONE : SAN CASCIANO VAL DI PESA, Località FALCIANI, Via Cassia Km.286

TITOLO DEL PROGETTO:

VARIANTE AL PIANO UNITARIO DI SISTEMAZIONE
di cui all'art. 5 comma 1 lettera e delle NTA del Regolamento Urbanistico Comunale
Approvato con Delibera del Consiglio Comunale n.94 del 25-11-2013
Variante per realizzazione di nuova rampa per disabili e nuovi servizi igienici a servizio del Memoriale

TAVOLA MODIFICATA COME DA VERBALE DI APPROVAZIONE DELLA CONFERENZA DEI SERVIZI DEL 19/07/2017

TIPO DI ELABORATO :

TAV. 3
STATO DI PROGETTO
PIANTE, PROSPETTO, SEZIONE 1:100
FOTOINSERIMENTO

LA PROPRIETA' _____

IL TECNICO _____

SPAZIO RISERVATO ALL'UFFICIO

Timbro relativo al rilascio del provvedimento

PIANTA PIANO TERRA

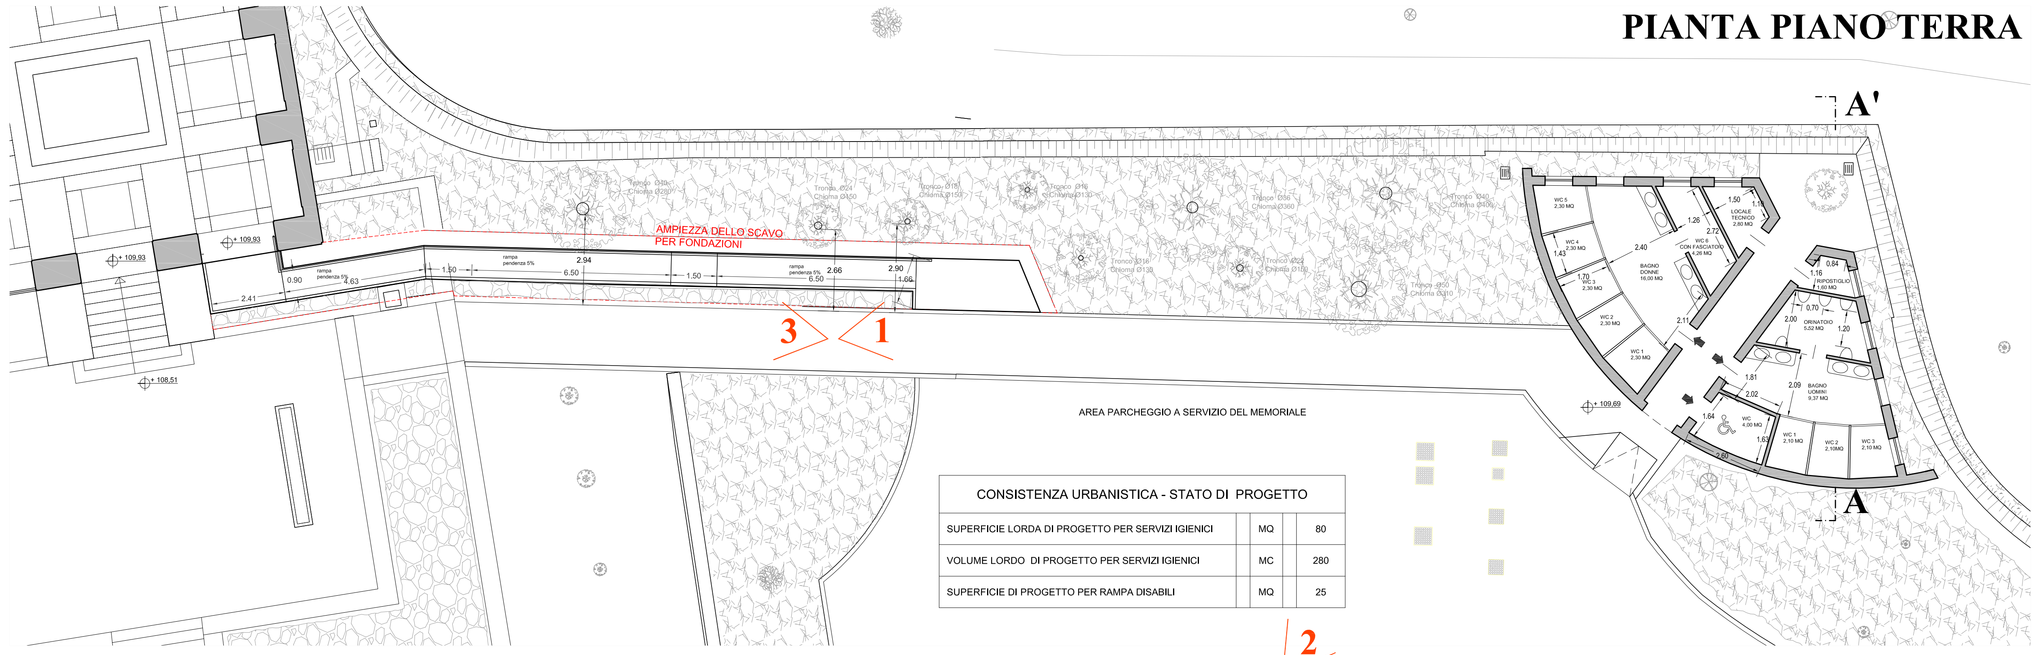

CONSISTENZA URBANISTICA - STATO DI PROGETTO		
SUPERFICIE LORDA DI PROGETTO PER SERVIZI IGIENICI	MQ	80
VOLUME LORDO DI PROGETTO PER SERVIZI IGIENICI	MC	280
SUPERFICIE DI PROGETTO PER RAMPA DISABILI	MQ	25

PIANTA COPERTURA

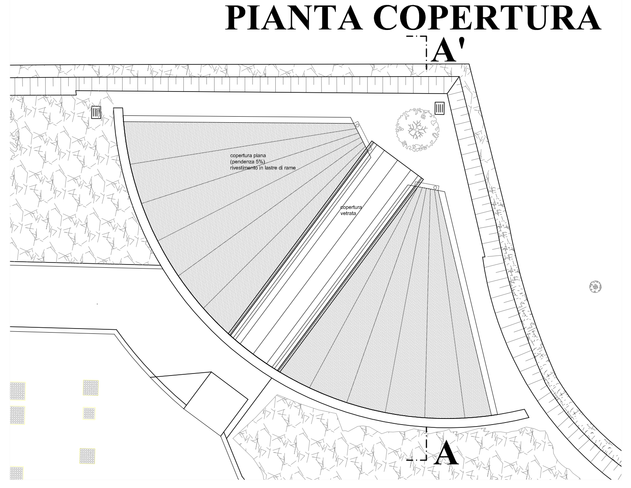

SEZIONE AA'

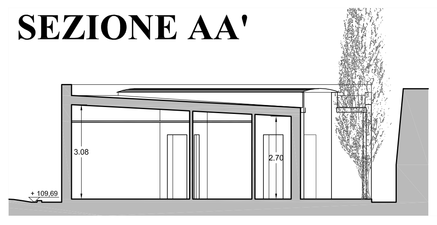

SEZIONE TIPO - RAMPA

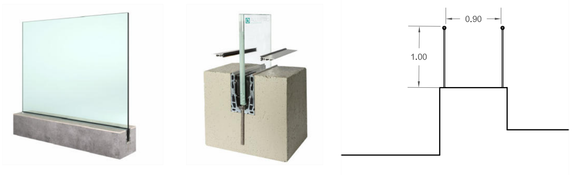

Inserimento su Foto 1

Inserimento su Foto 2

Inserimento su Foto 3
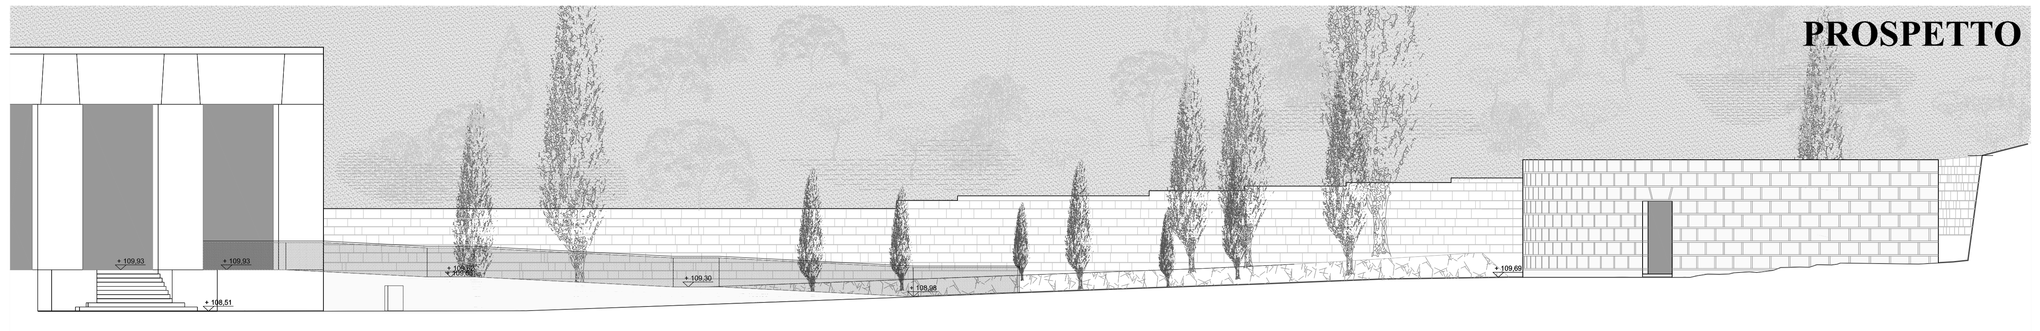
PROSPETTO