



STATO ATTUALE
SEZIONI
FABBRICATO B

POLO AZIENDALE "La Sala"

scala: 1:200 data: dicembre 2016 aggiornamento: 01

PROGETTO

la Proprietà
IL TORRIANO
di Francesco Rossi Ferrini
società agricola in nome collettivo
50026 San Casciano V. di Pesa - Via di Collina, 8

Arch. Federico Franc
50131 Firenze - Via del Milite, 103
tel/fax: 055 2400000
mail: fedrico.franc@libero.it


TAV.
33



SEZIONE C-C



SEZIONE D-D

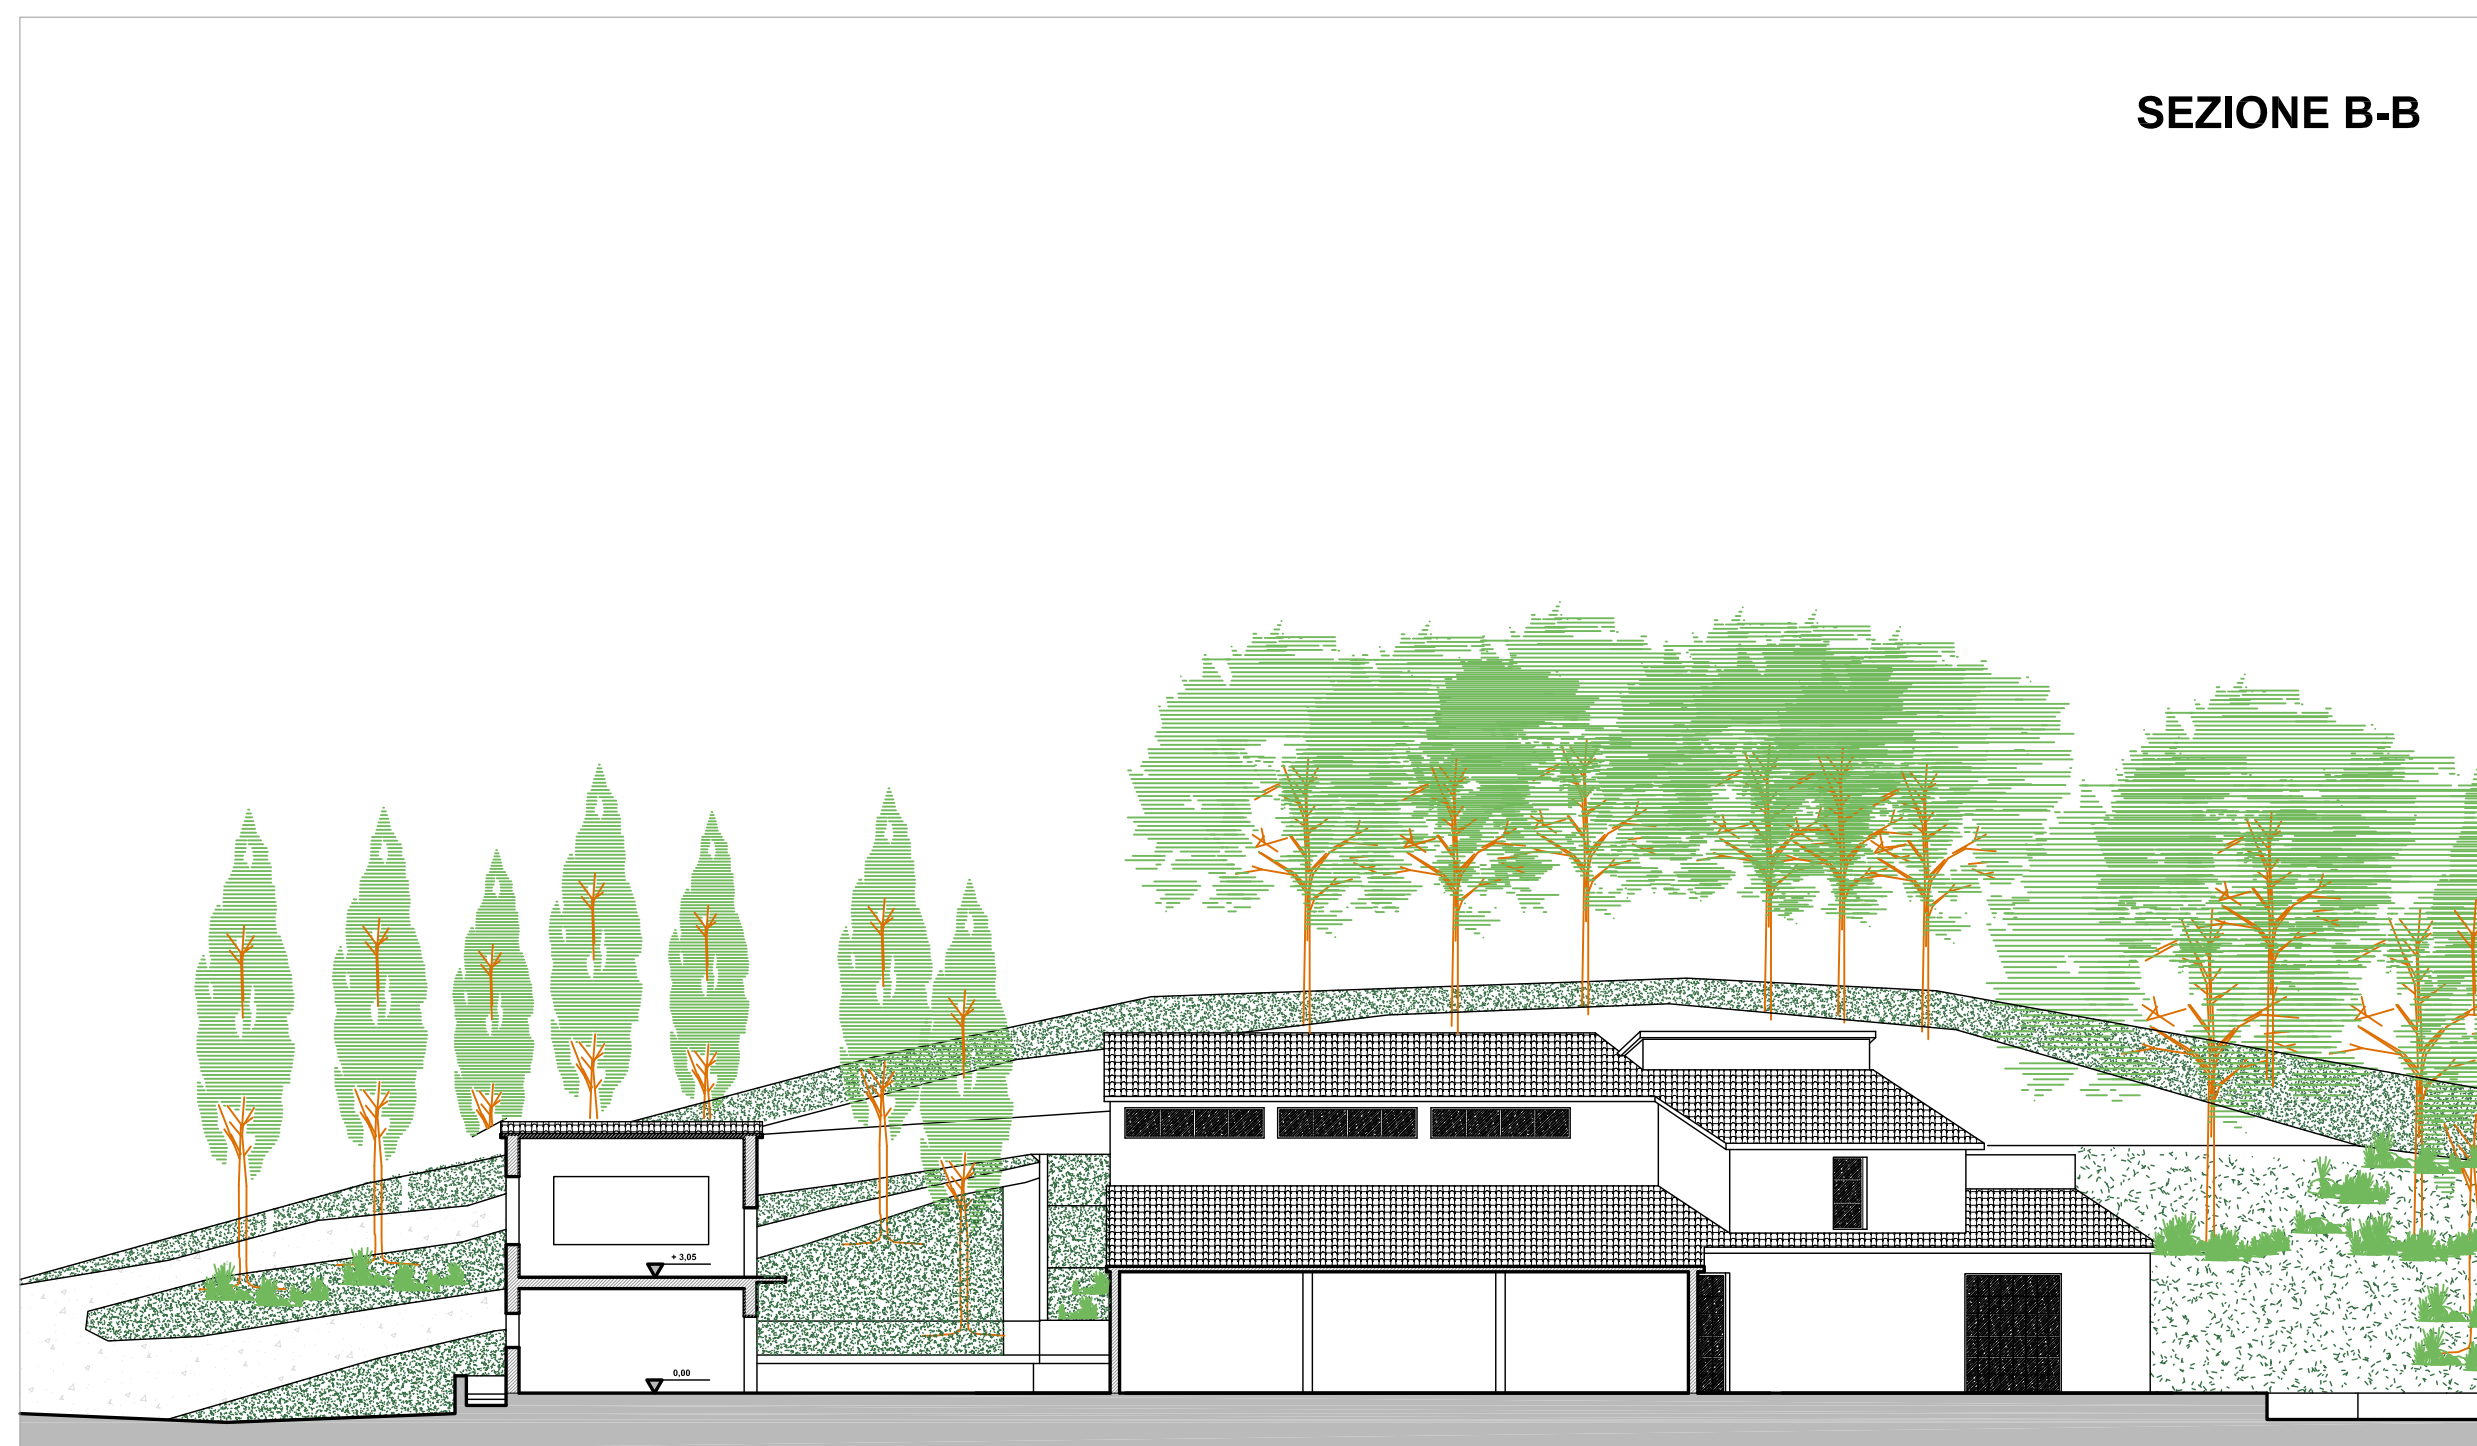

SEZIONE B-B



SEZIONE A-A

