

STATO ATTUALE 1:200





STATO DI RAFFRONTO 1:200



STATO DI PROGETTO 1:200



STATO DI PROGETTO 1:200

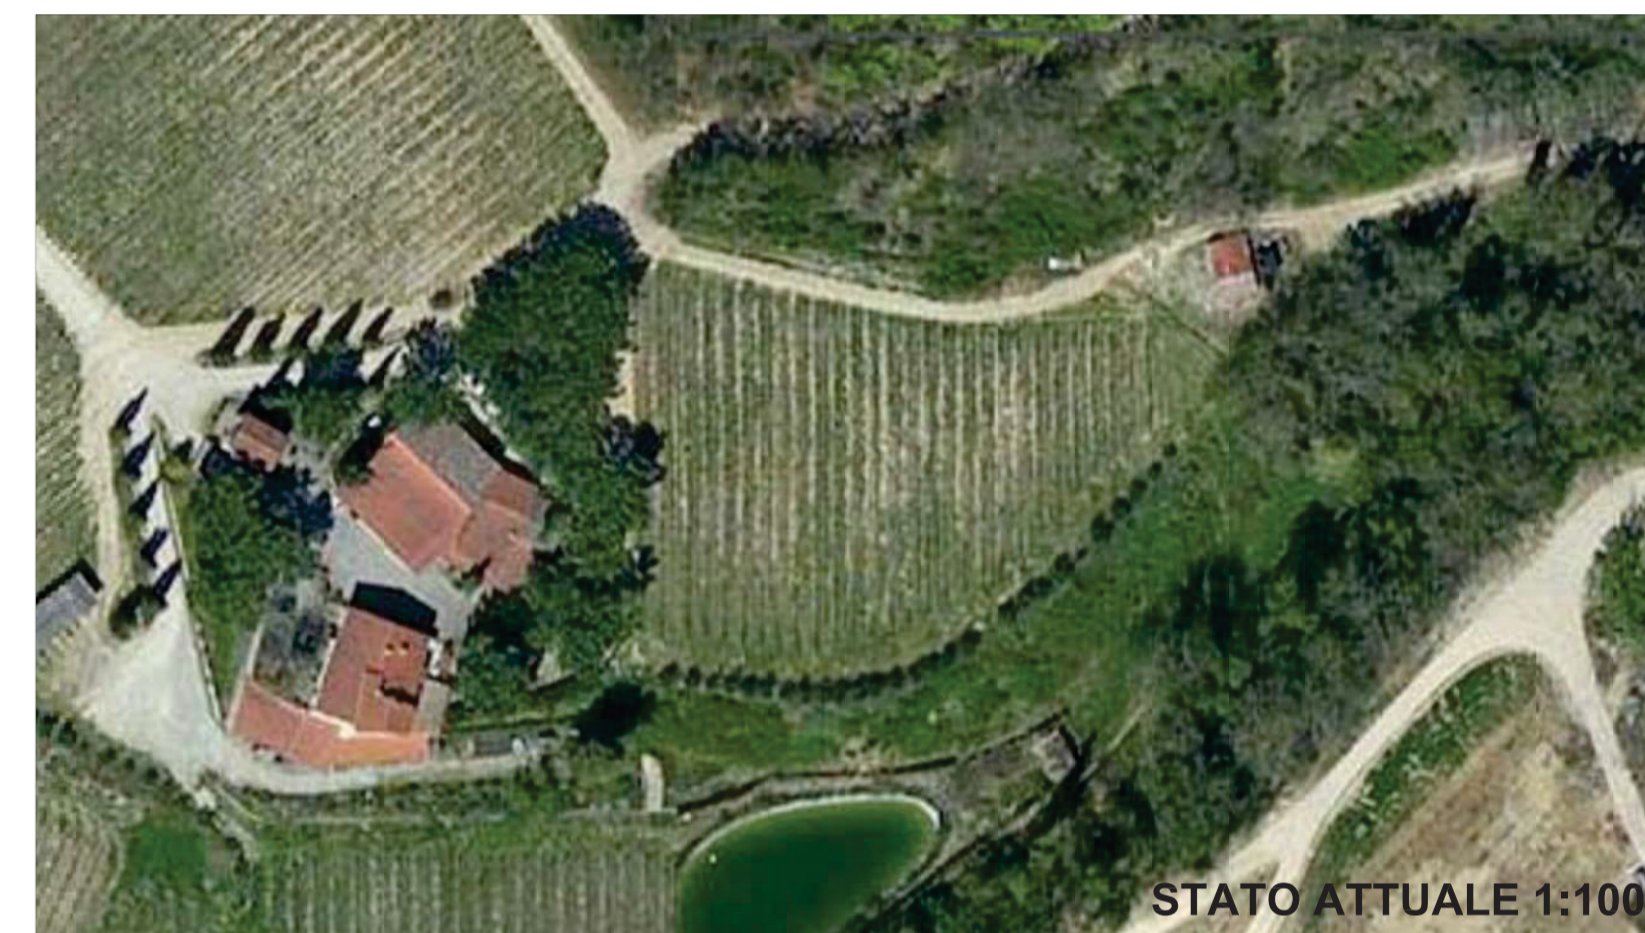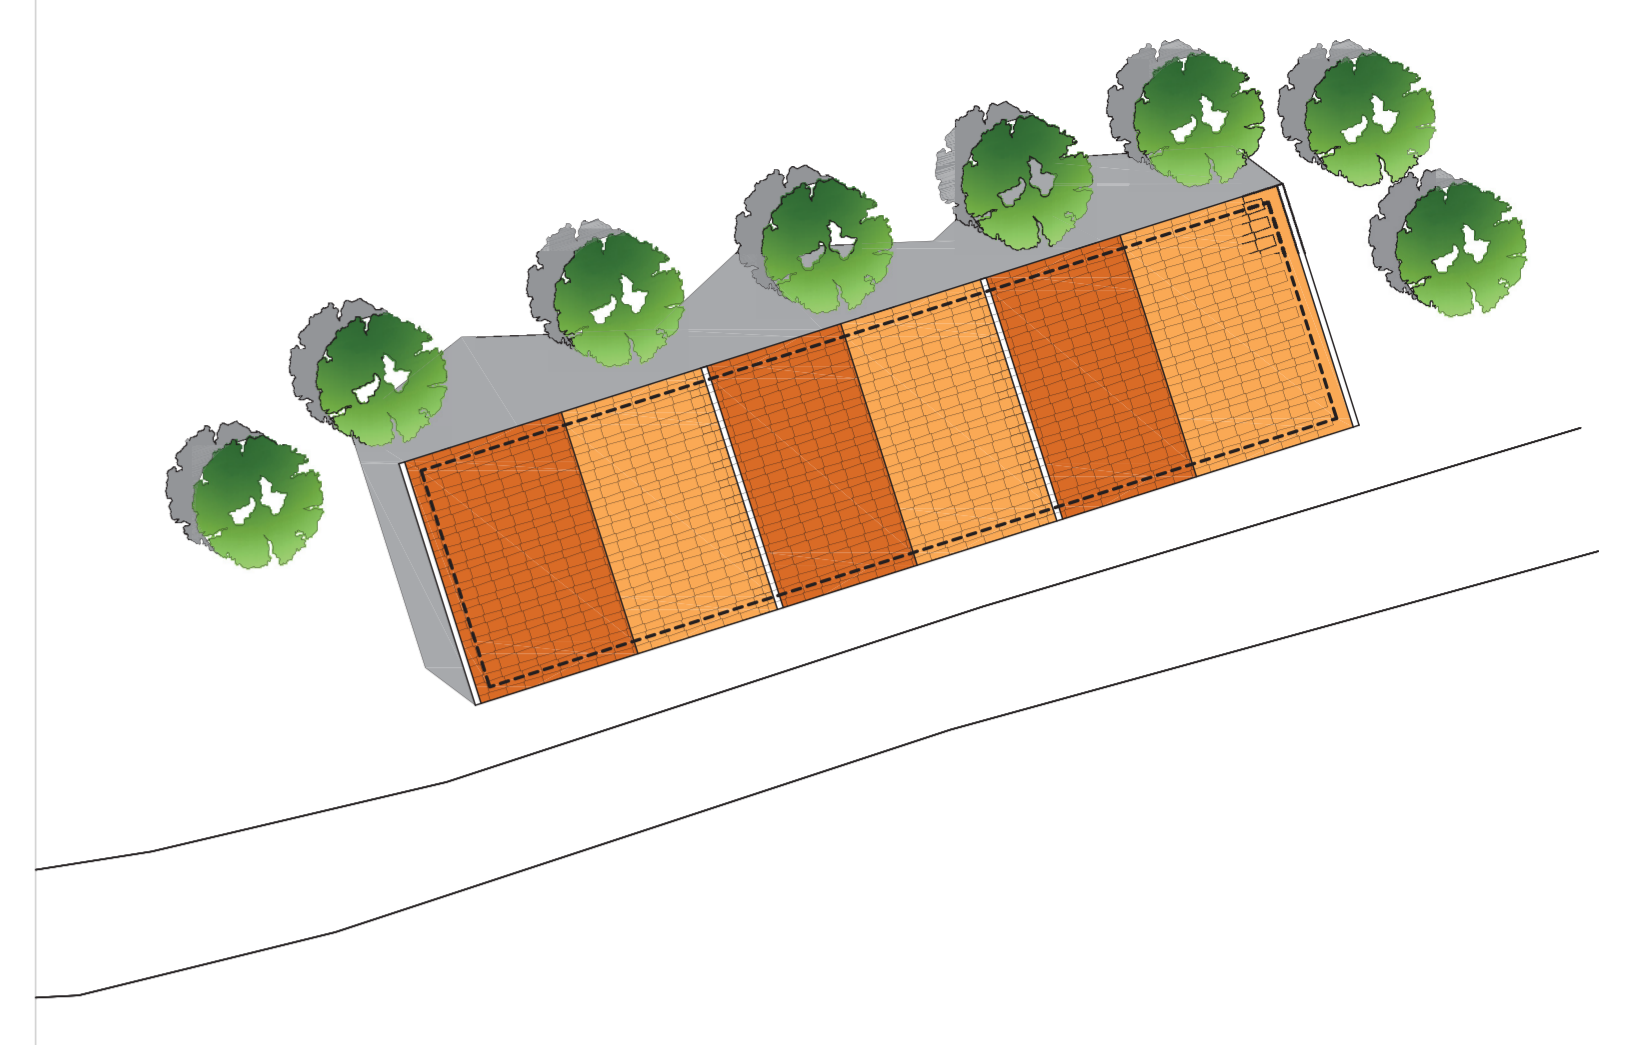

STATO ATTUALE 1:1000



STATO DI PROGETTO 1:1000



STATO DI RAFFRONTO 1:1000

COMUNE DI SAN CASCIANO VAL DI PESA
Provincia di Firenze

PROGRAMMA AZIENDALE PLURIENNALE di
MIGLIORAMENTO AGRICOLO AMBIENTALE
Verifica Assoggettabilità alla V.A.S.



SCHEMA PROGETTO AMPLIAMENTO CANTINA
PLANIMETRIA GENERALE
STATO DI RAFFRONTO INTERVENTI

Località La Sala

IL TORRIANO
di F. ROSSI FERRINI s.p.a.
Via Collina, 8
50026 SAN CASCIANO V.P. (FI)
C.F. e P. IVA 06113250481

scala: 1:200 data: ottobre 2015 aggiornamento: 01

PROGETTO

la Proprietà
Azienda Agricola "Il Torriano"
di Francesco Rossi Ferrini
società agricola in nome collettivo
50026 San Casciano V. di Pesa - Via di Collina, 8

Arch. Federico
50131 Firenze - Via delle
tel/fax 055 22001
mail: federico.rossi@libero.it



TAV.
02