



**PERIMETRO AREA AT30 DA RUC**  
(SUPERFICE MQ. 2920 CIRCA)

**STRADA PUBBLICA ASFALTATA**  
(VIA DEI PINI)

**OPERE DI URBANIZZAZIONI ESISTENTI:**

- pozzetti fognatura / acqua
- cadotia stradale
- attacco gas
- illuminazione pubblica

**studio di progettazione**  
**architetto giovanni gargani**  
info@studioarchitettogargani.it  
borgo sarchiani 116 50026 s.casciano v.p. t. 055.8228193 f. 055.8290947

**COMUNE DI SAN CASCIANO IN VAL DI PESA**  
PROVINCIA DI FIRENZE

**PIANO ATTUATIVO AREA DI TRAFORMAZIONE "AT-30"**  
AI SENSI DELL'ART. 110 COMMA 1 DEL RUC

**PER LA REALIZZAZIONE DI EDIFICI ABITATIVI**  
IN SAN CASCIANO V.P. - LA ROMOLA - VIA DEI PINI

DATA 05.05.2016    SCALA 1:200    ALL.TO:    **TAV. 3**


**OGGETTO:**

**STATO ATTUALE**


**RILIEVO PLANIALTIMETRICO**  
**STRALCIO AEROFOTOGRAMMETRICO**

la proprietà: **GHERI Costruzioni S.r.l.**    il progettista: **Arch. Giovanni Gargani**

SPAZIO RISERVATO ALL'UFFICIO

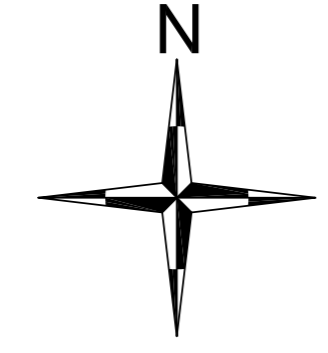

**RILIEVO PLANIALTIMETRICO**  
1:200

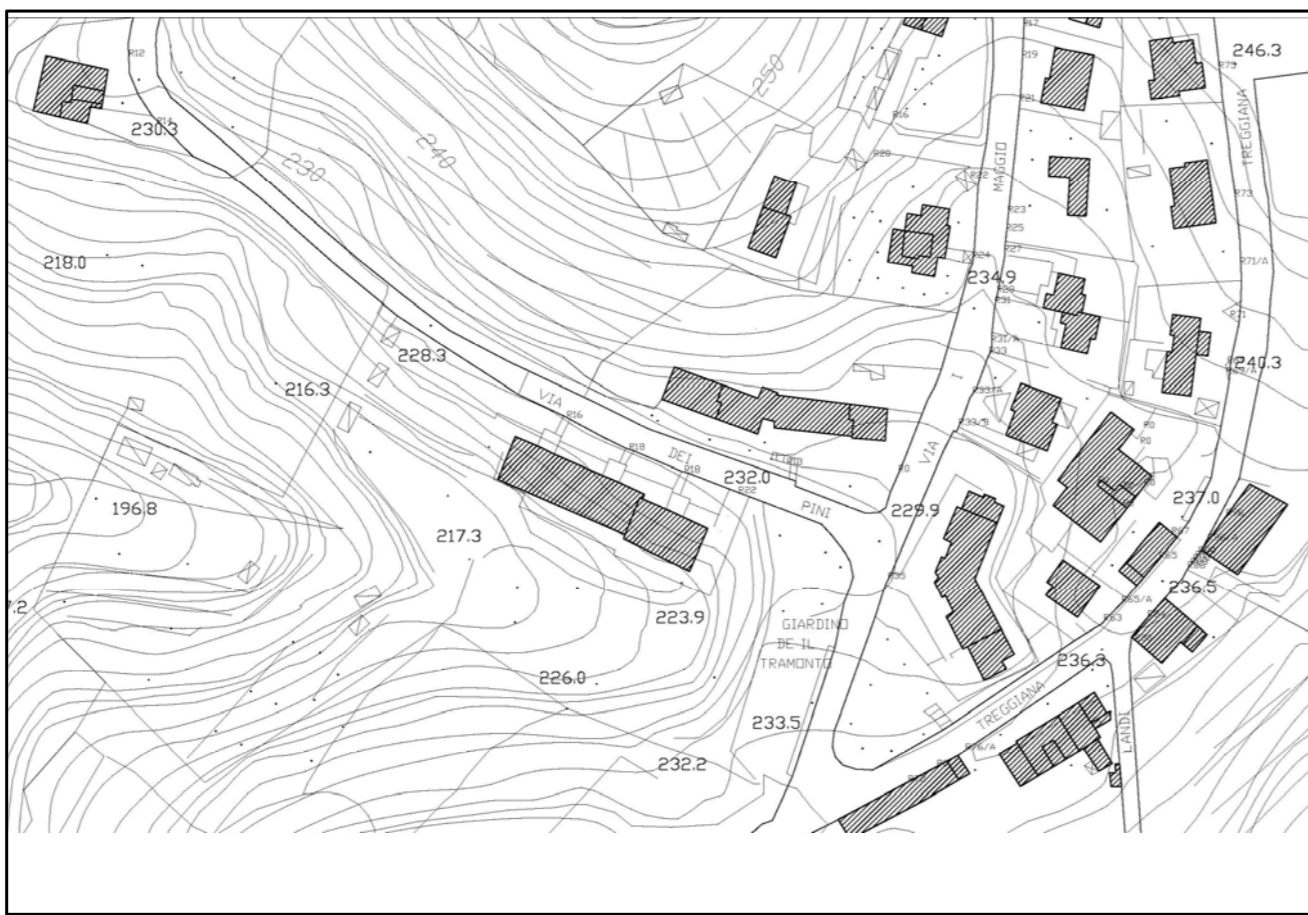

**STRALCIO AEROFOTOGRAMMETRICO**    1:2000