



studio di progettazione  
architetto giovanni gargani  
info@studioarchitettoarchitetto.com  
borgo sarchiani 116 50026 s.casciano v.p. ☎ 055.8228193 ✉ 055.8290947

COMUNE DI SAN CASCIANO IN VAL DI PESA  
PROVINCIA DI FIRENZE

PIANO ATTUATIVO AREA DI TRAFORMAZIONE "AT-30"  
AI SENSI DELL'ART. 110 COMMA 1 DEL RUC

PER LA REALIZZAZIONE DI EDIFICI ABITATIVI  
IN SAN CASCIANO V.P. - LA ROMOLA - VIA DEI PINI

DATA 05.05.2016 SCALA 1:200 ALL.TO: TAV.6\*

OGGETTO:


PROFILI AMBIENTALI  
SU EDIFICI DI PROGETTO ED ESISTENTI

la proprietà:  
GHERI Costruzioni S.r.l.


il progettista:  
Arch. Giovanni Gargani

(\*) TAVOLA SOSTITUTIVA COME DA PARERE CONFERENZA SERVIZI DEL 06.02.17 E CCP N.171 DEL 28.06.17


SPAZIO RISERVATO ALL'UFFICIO

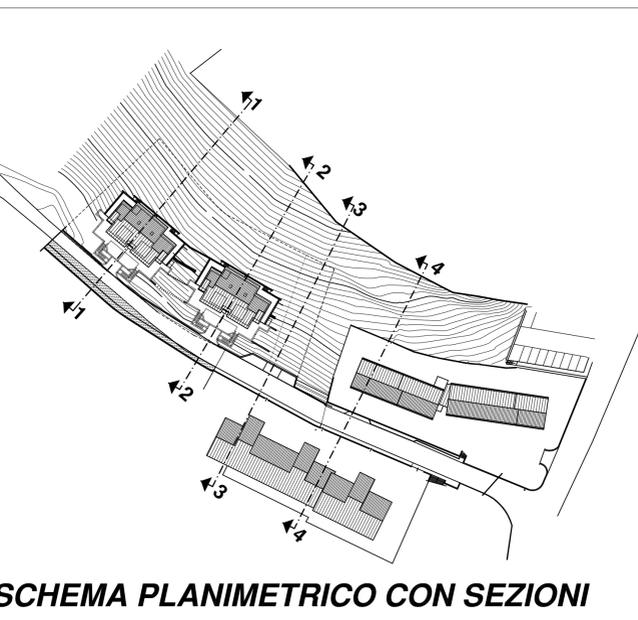


PROFILO 1-1  
EDIFICIO 1

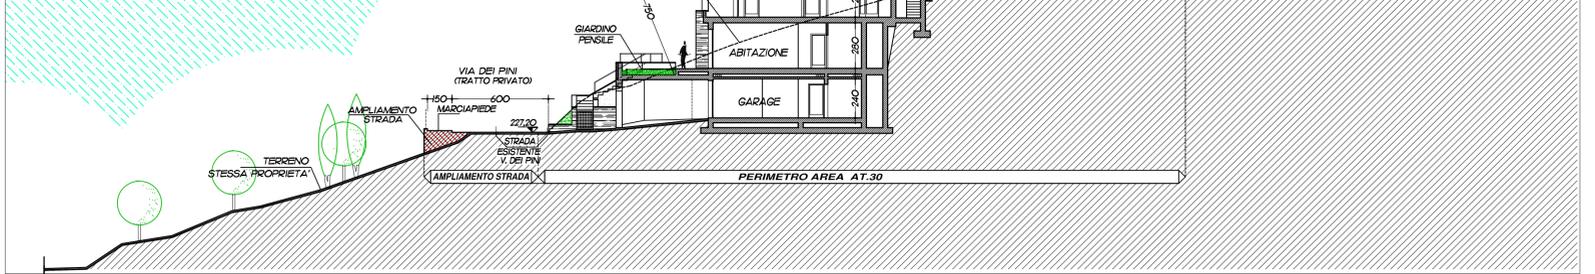

PROFILO 2-2  
EDIFICIO 2

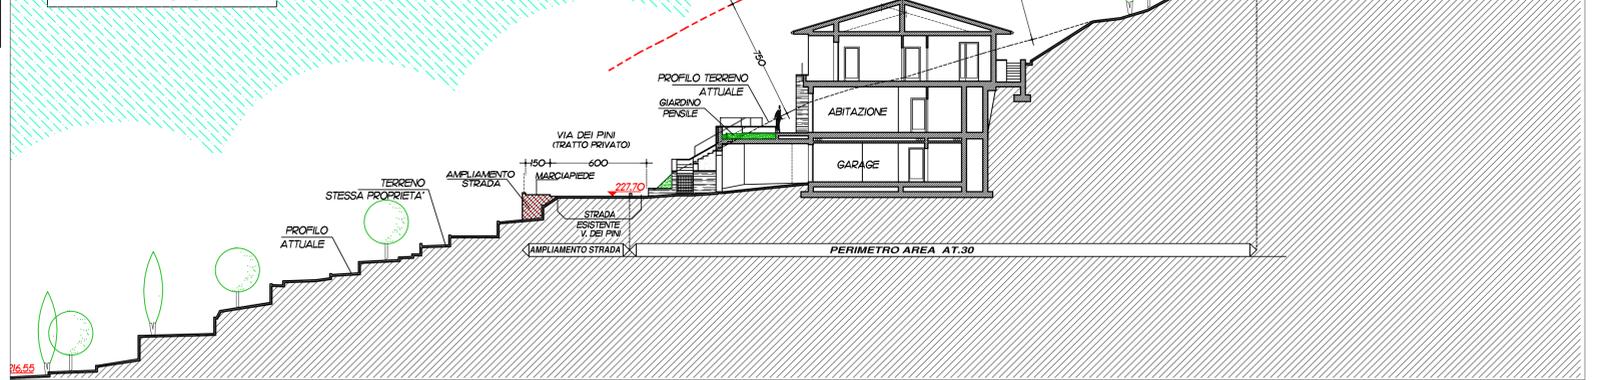

PROFILO 3-3  
EDIFICI ESISTENTI

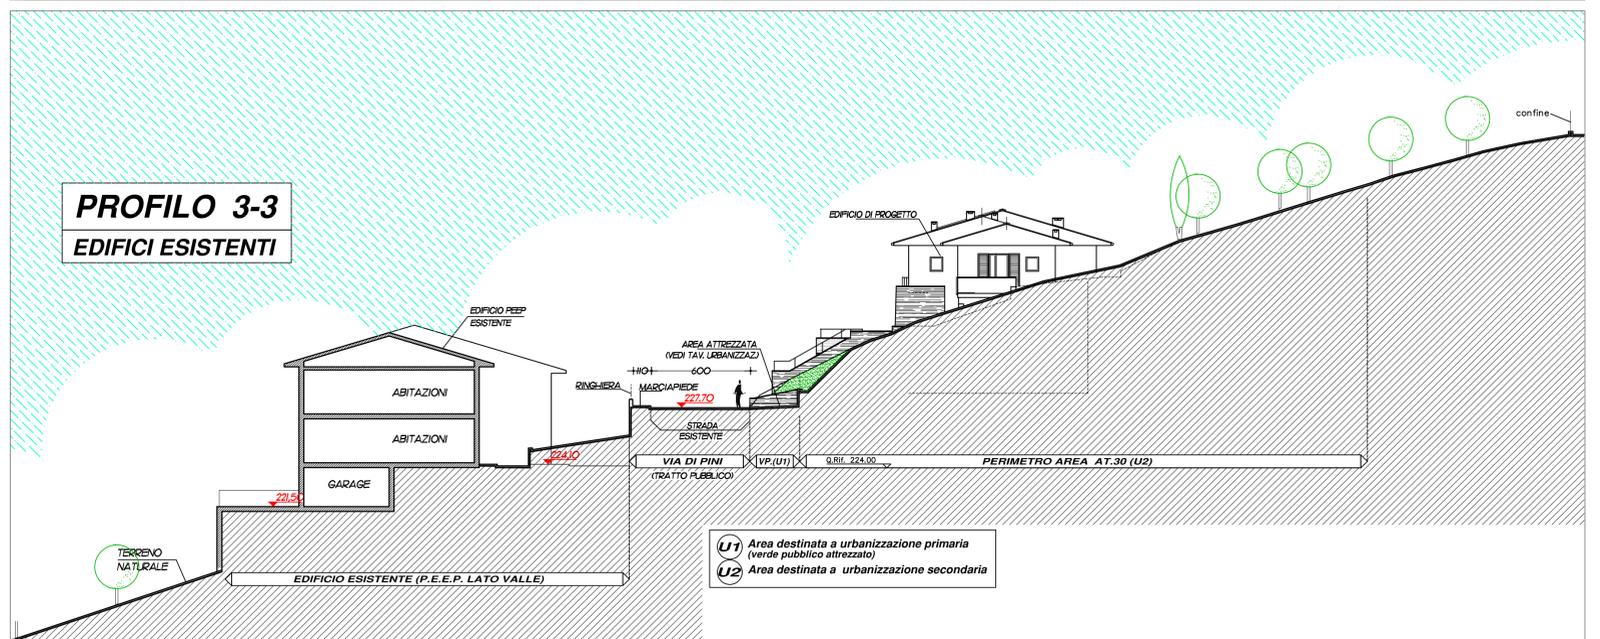

PROFILO 4-4  
EDIFICI ESISTENTI

