

COMUNE DI SAN CASCIANO IN VAL DI PESA  
PROVINCIA DI FIRENZE

**PIANO ATTUATIVO AREA DI TRASFORMAZIONE "AT-30"  
AI SENSI DELL'ART. 110 COMMA 1 DEL RUC**

**PER LA REALIZZAZIONE DI EDIFICI ABITATIVI  
IN SAN CASCIANO V.P. - LA ROMOLA - VIA DEI PINI**





DATA 05.05.2016 SCALA ALL.TO: **TAV. 8\***  
AGG. 24.11.2017 (\*) 1:1000/100/50

OGGETTO:


**PLANIMETRIA URBANIZZAZIONI  
E PARTICOLARI**  
(CON AREA DA CEDERE ALL'AMMINISTRAZIONE)

la proprietaria: **GHERI Costruzioni S.r.l.**  
il progettista: **Arch. Giovanni Gargani**

(\*) TAVOLA SOSTITUTIVA COME DA PARERE CONFERENZA SERVIZI DEL 06.02.17 E CCP N.171 DEL 28.06.17  
SPAZIO RISERVATO ALL'UFFICIO

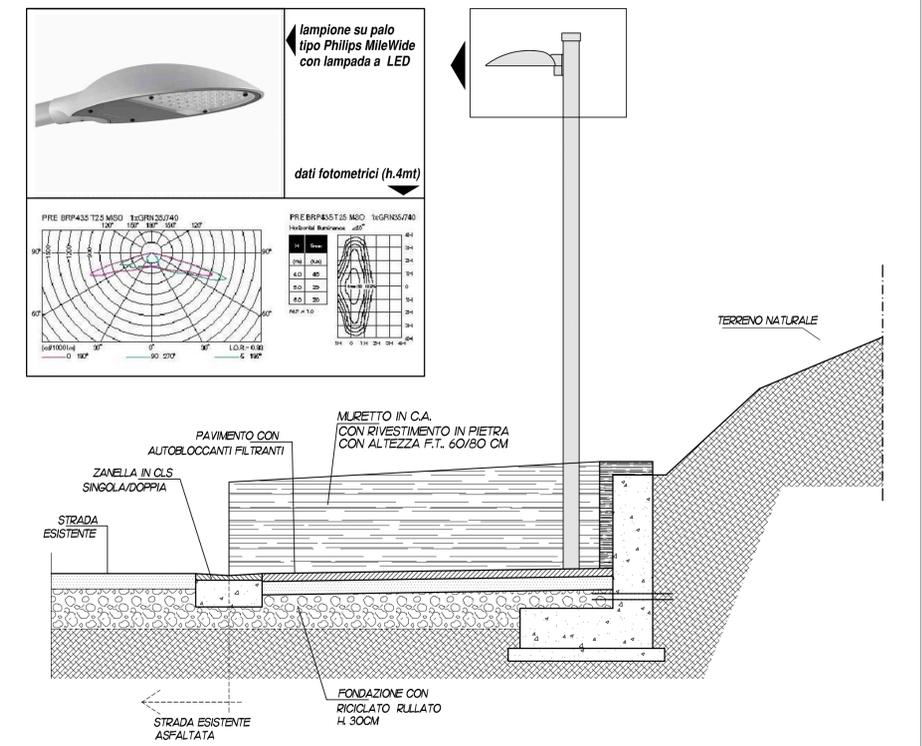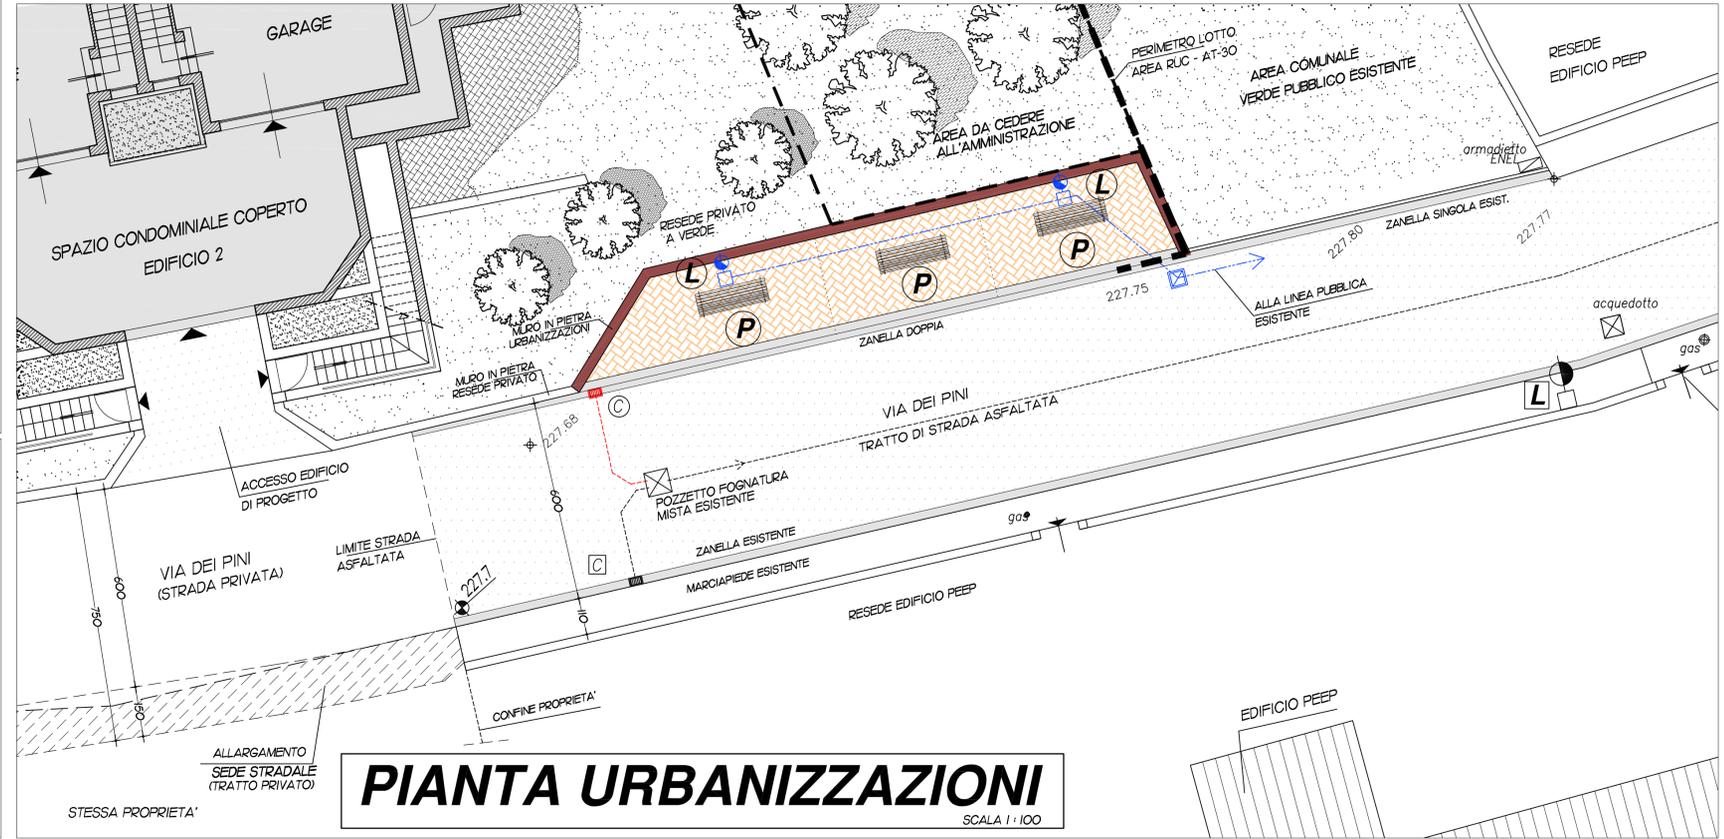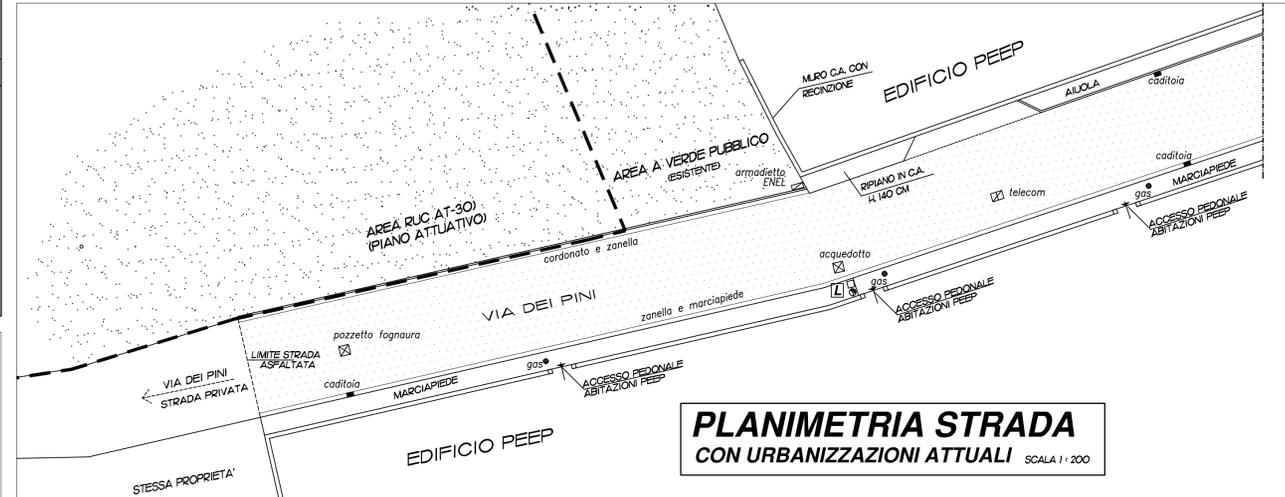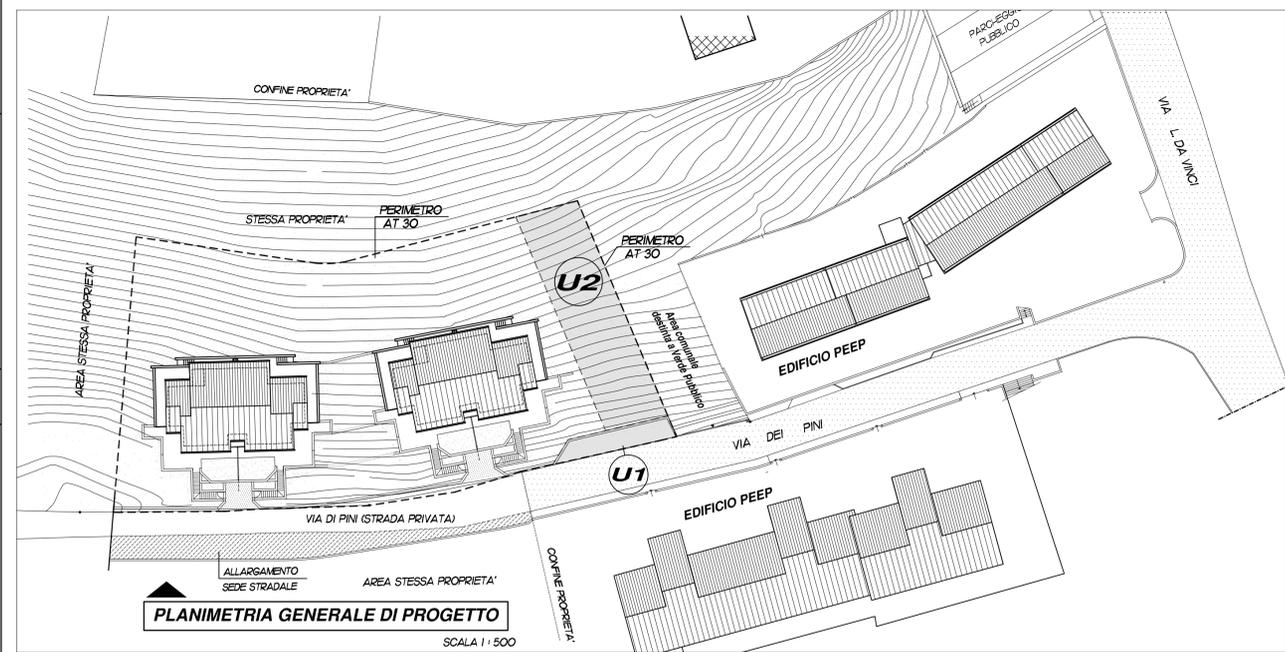

**TRACCIATO FOGNATURA PUBBLICA ESISTENTE  
LOC. ROMOLA ZONA VIA DEI PINI**

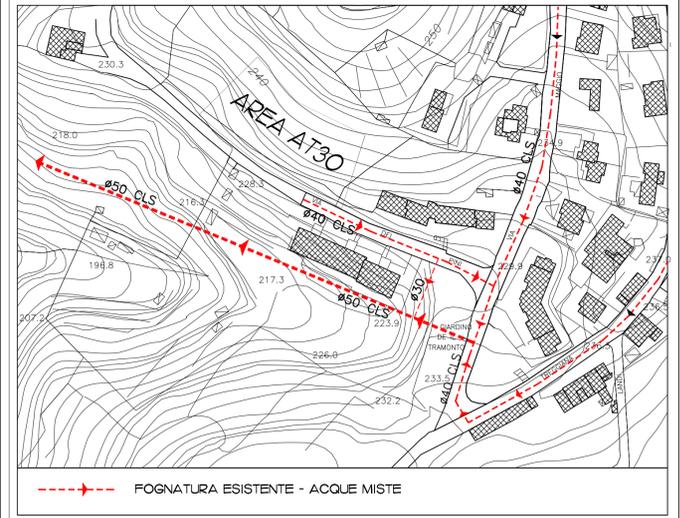

- LEGENDA**
- area pavimentata con autobloccanti (permeabile)
  - muro in c.a. rivestito in pietra
  - OPERE STRADALI - FOGNATURE**
    - caditoia stradale in cls con griglia in ghisa
    - tubo in pvc DN 160, collegam. caditoia/pozzetto esistente
    - zanella stradale in cls, singola o doppia
  - ILLUMINAZIONE PUBBLICA / ARREDO URBANO**
    - panchina in ferro o legno, come da disciplinare comunale
    - illuminazione area pubblica con corpo illuminante a led (conforme al REC) su palo h. 3,5 / 4,0 mt (vedi partic.) con plinto in cls prefabbricato
    - cavidotto per collegamento a illuminazione pubblica esistente: tubo corrugato D125; pozzetti cls 40x40 con chiusino in ghisa;
- PER IL DETTAGLIO OPERE DI FOGNATURA DEGLI EDIFICI SI RIMANDA AL PDC

**AREE DA CEDERE ALL'AMMINISTRAZIONE COMUNALE**  
SCALA 1:200

