



COMUNE DI SAN CASCIANO VAL DI PESA	
PIANO ATTUATIVO PER LA ZONA IDENTIFICATA DAL R.U.C. DI SAN CASCIANO V.P. COME "ARTU 7"	
Ubicazione: Via Kennedy, San Casciano Val di Pesa	
Intestataro: Immobiliare Val di Pesa di Boretti Paolo & C. s.a.s. Legale Rap.: Sig. Boretti Paolo	Progettisti: Ing. Fabio Corsinovi Geom. Massimiliano Malanchi
Collaboratori : Arch. Francesca Bacci Geom. Irene Faggioli	
TAV. 12/a	PARTICOLARI COSTRUTTIVI
Data: 03/03/2017	Scala 1:10
STUDIO MALANCHI e FAGGIOLI ASSOCIATI di Massimiliano Malanchi e Irene Faggioli Via 2 Giugno n° 28, località Cerbala V.P. - FI- Tel. 055/825293 Fax 055/8259849	

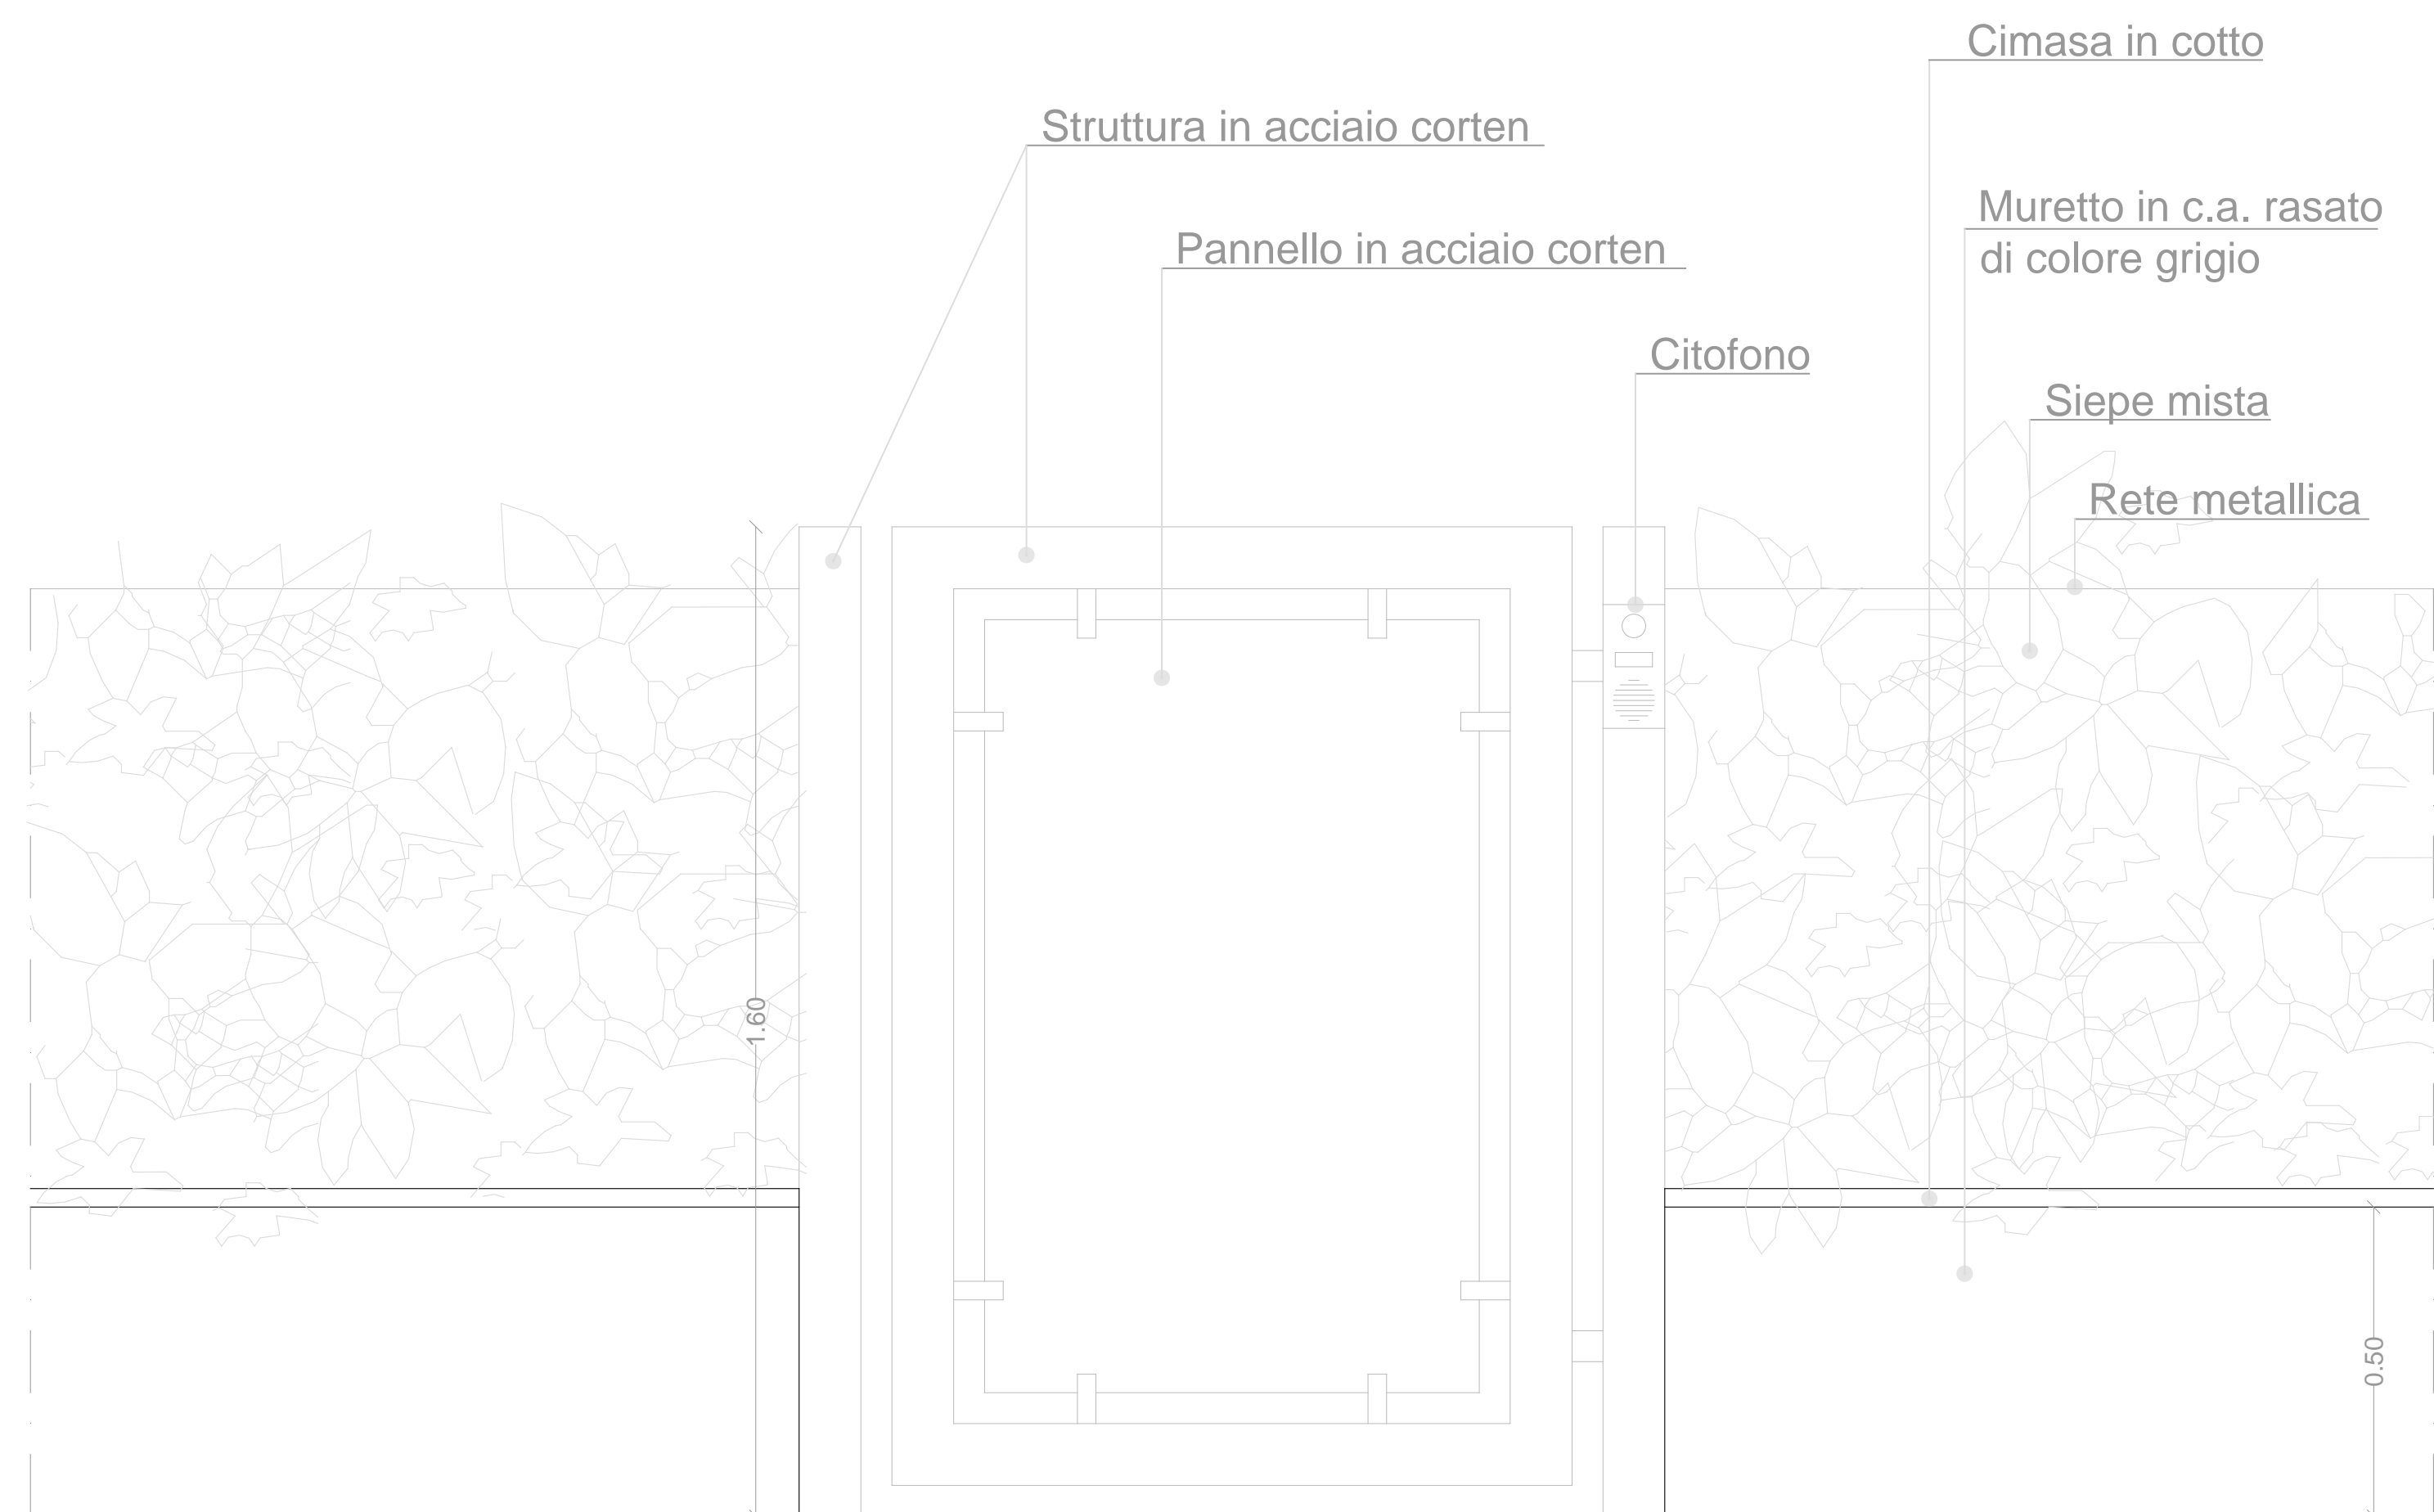


Prospetto

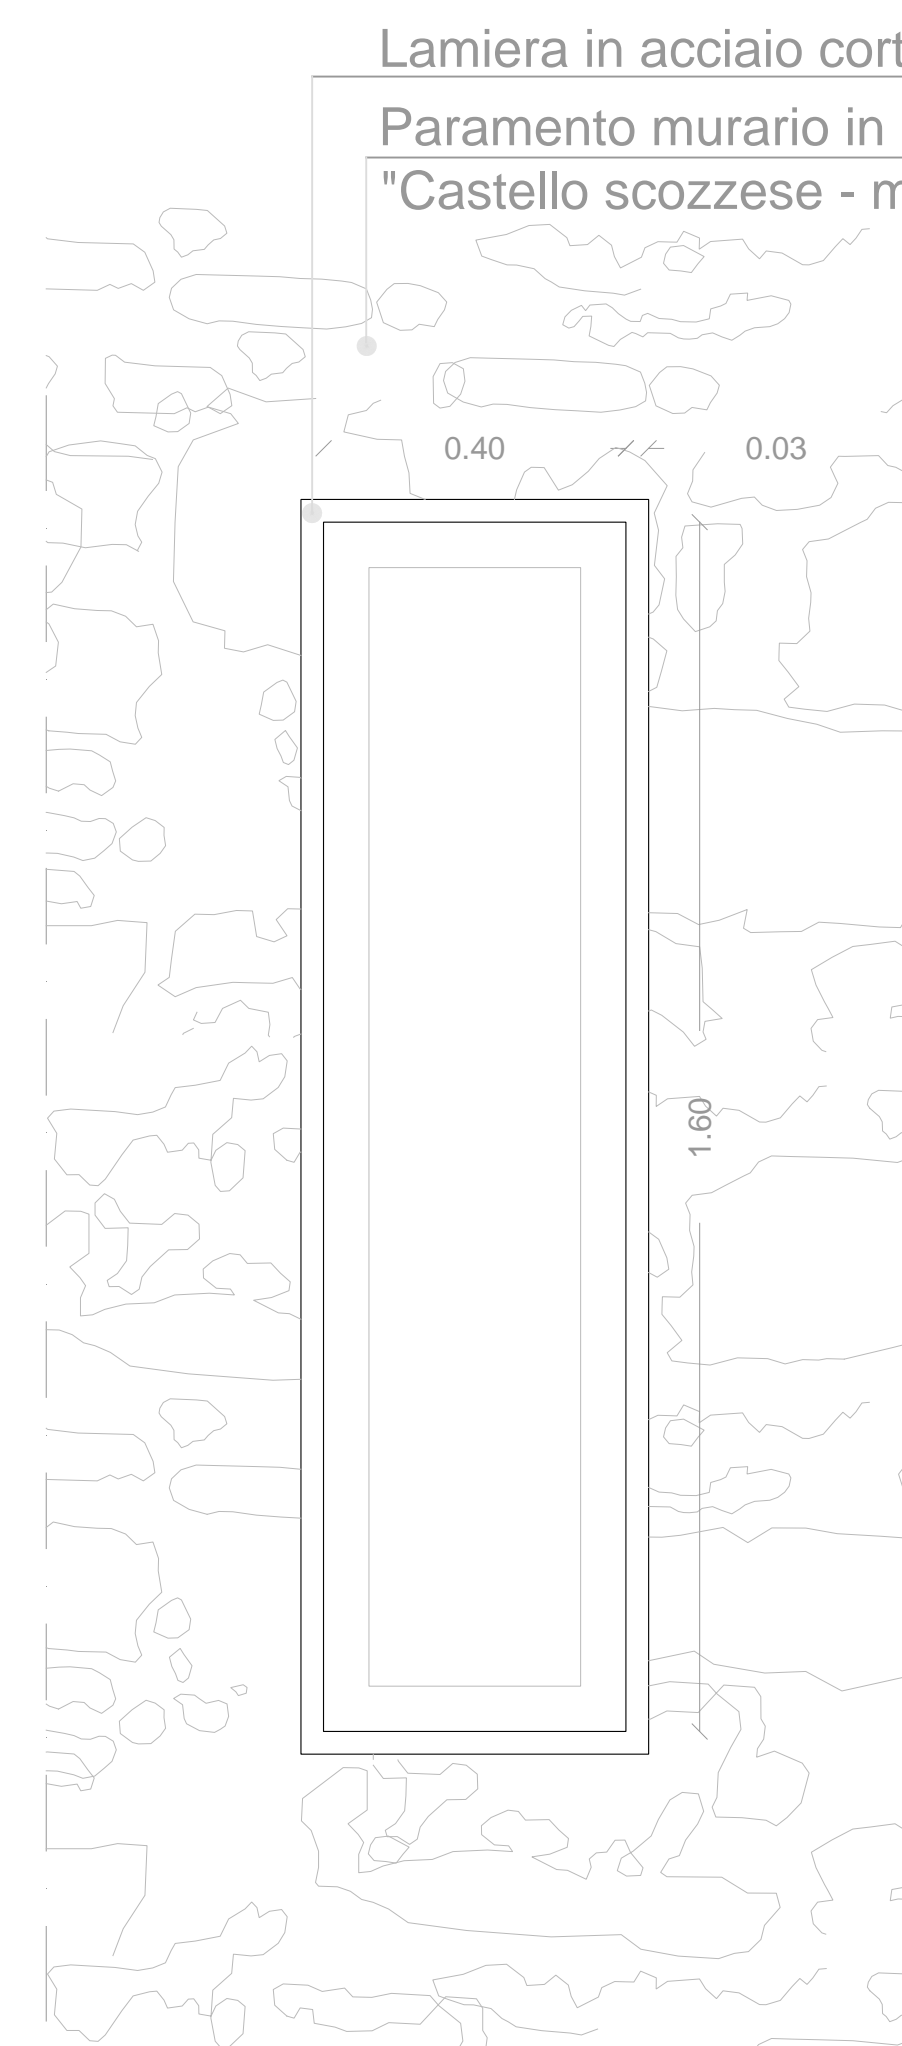


Prospetto finestra rettangolare




Prospetto finestra tipo

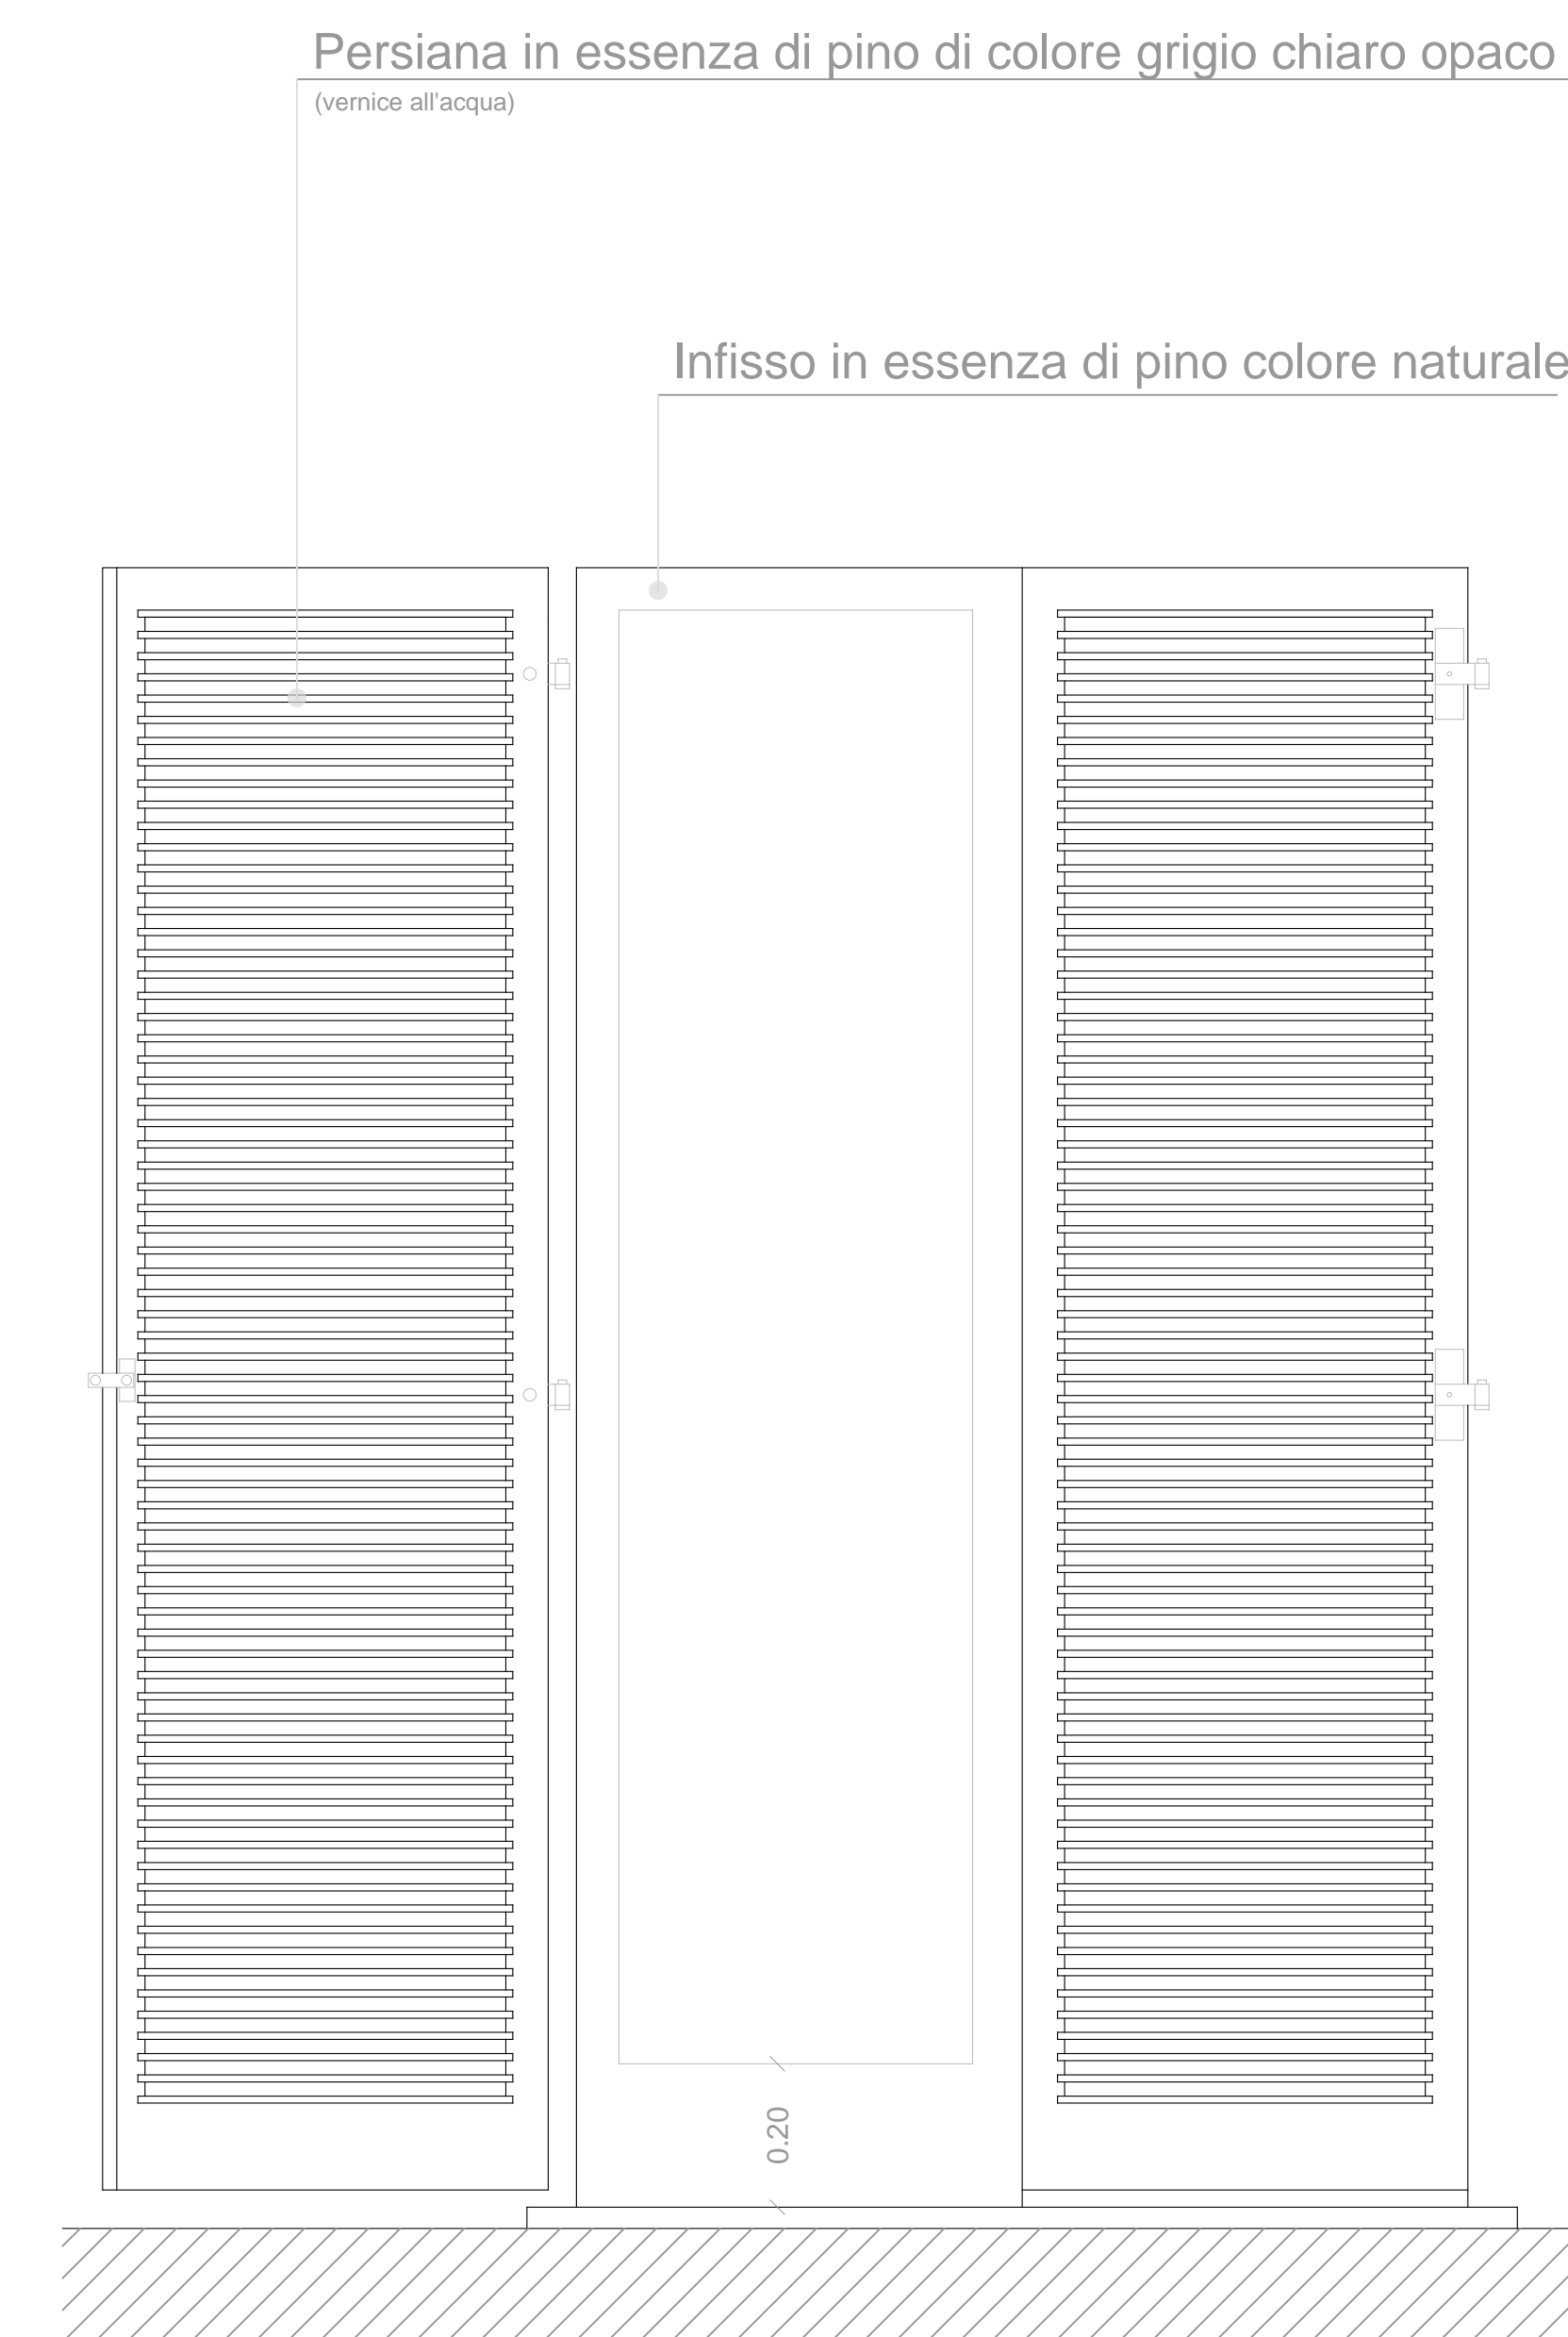


Prospetto portafinestra tipo

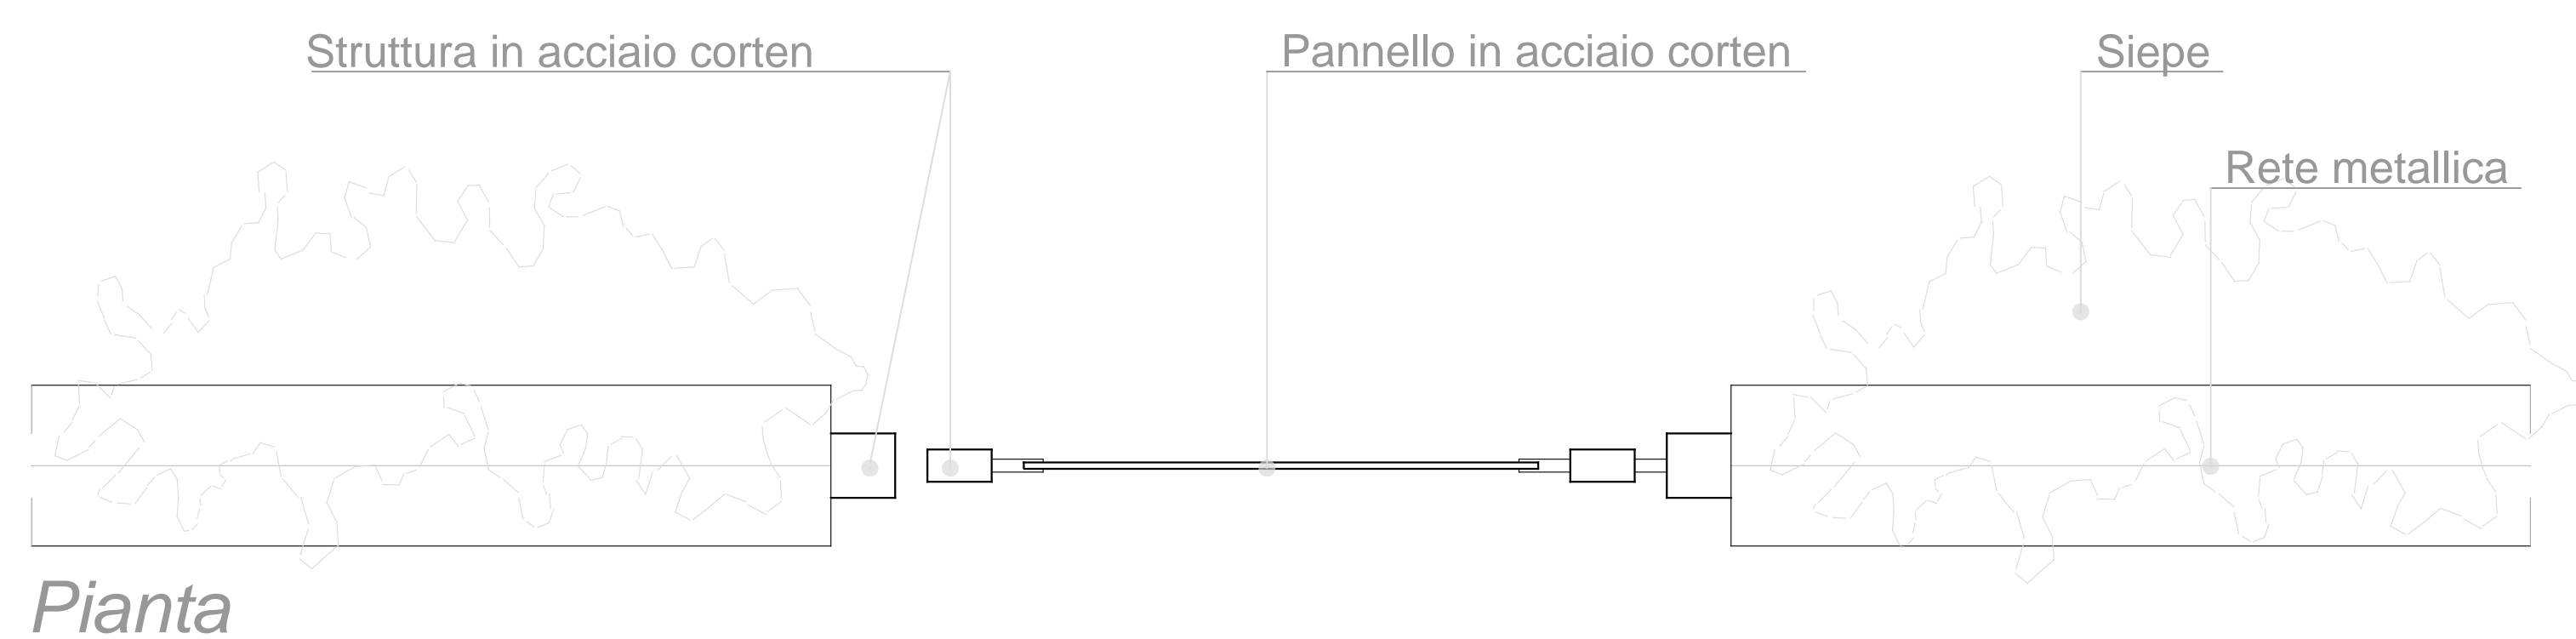

Pianta

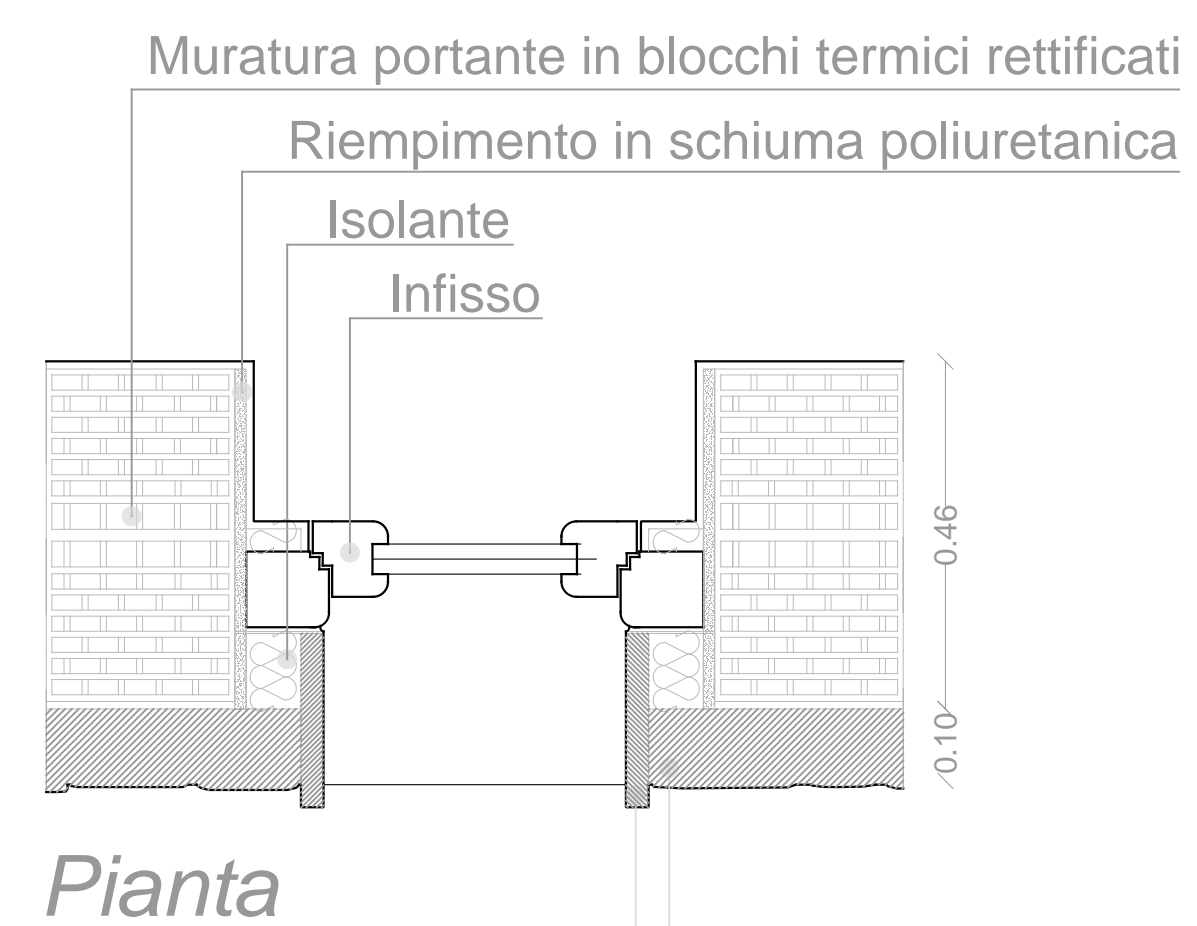

Pianta

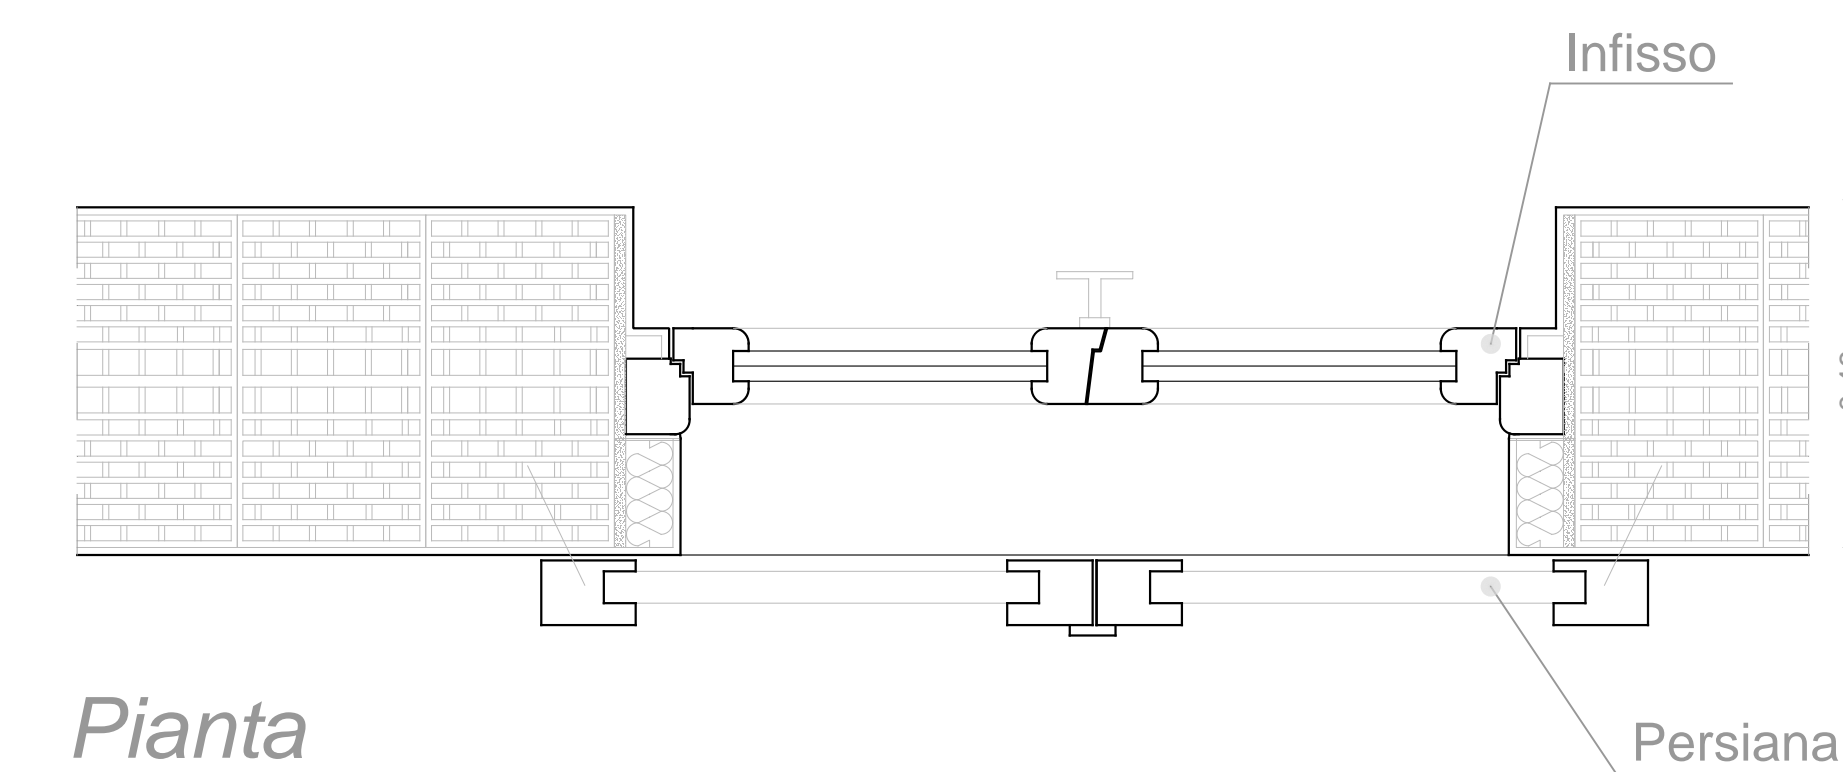

Pianta

Particolare costruttivo cancello ingresso

Paramento murario in pietrame facciavista
Lamiera in acciaio corten

Particolari costruttivi infissi tipo