

COMUNE DI SAN CASCIANO VAL DI PESA

PIANO ATTUATIVO PER LA ZONA IDENTIFICATA DAL R.U.C. DI SAN CASCIANO V.P. COME "ARTU 7"

Ubicazione: Via Kennedy, San Casciano Val di Pesa

Intestataro: Immobiliare Val di Pesa di Boretti Paolo & C. s.a.s. Legale Rap.: Sig. Boretti Paolo
 Progettisti: Ing. Fabio Corsinovi
 Geom. Massimiliano Malanchi

Collaboratori: Arch. Francesca Bacci
 Geom. Irene Faggioli


TAV. 19/b PARTICOLARI COSTRUTTIVI ILLUMINAZIONE E SEZIONE STRADALE TIPO - Stato di progetto -

Data: 21/12/2018


Scala 1:20

TAVOLA INTEGRATIVA in adeguamento alla VAR. di cui alla DELIBERA n° 54 del 27/09/18


STUDIO MALANCHI e FAGGIOLI ASSOCIATI di Massimiliano Malanchi e Irene Faggioli
 Via 2 Giugno n° 28, località Cerbaia V.P. -FI- Tel. 055/825293 Fax 055/8259849

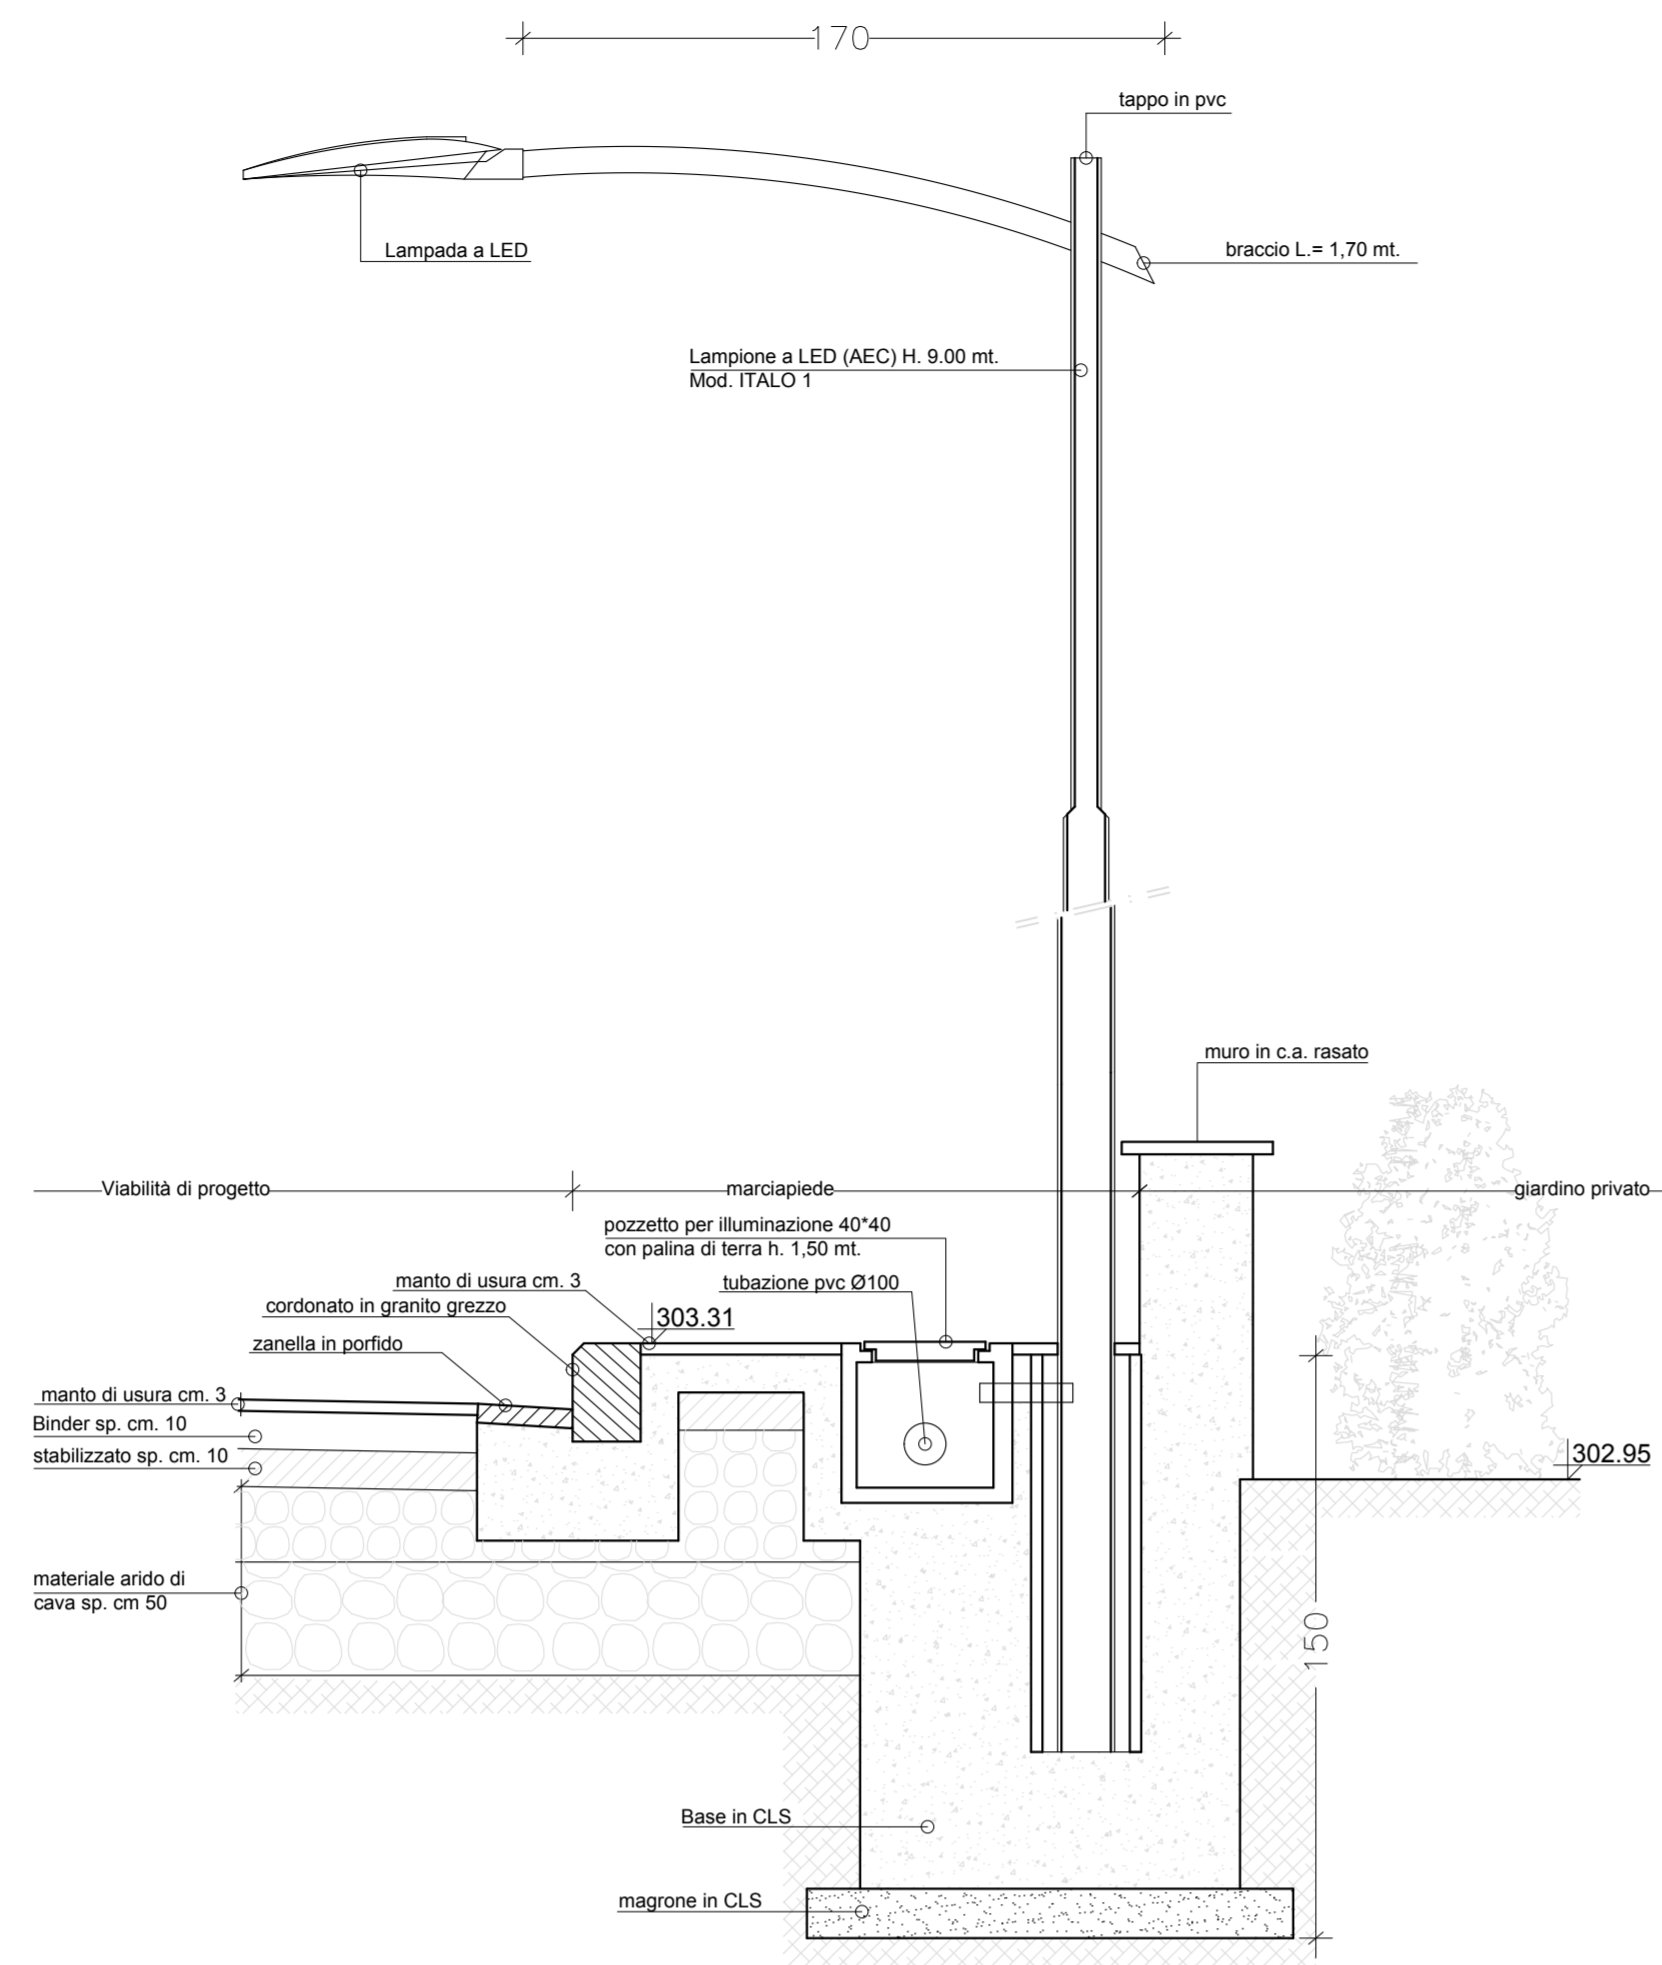

PARTICOLARE LAMPIONE
 Scala 1:20

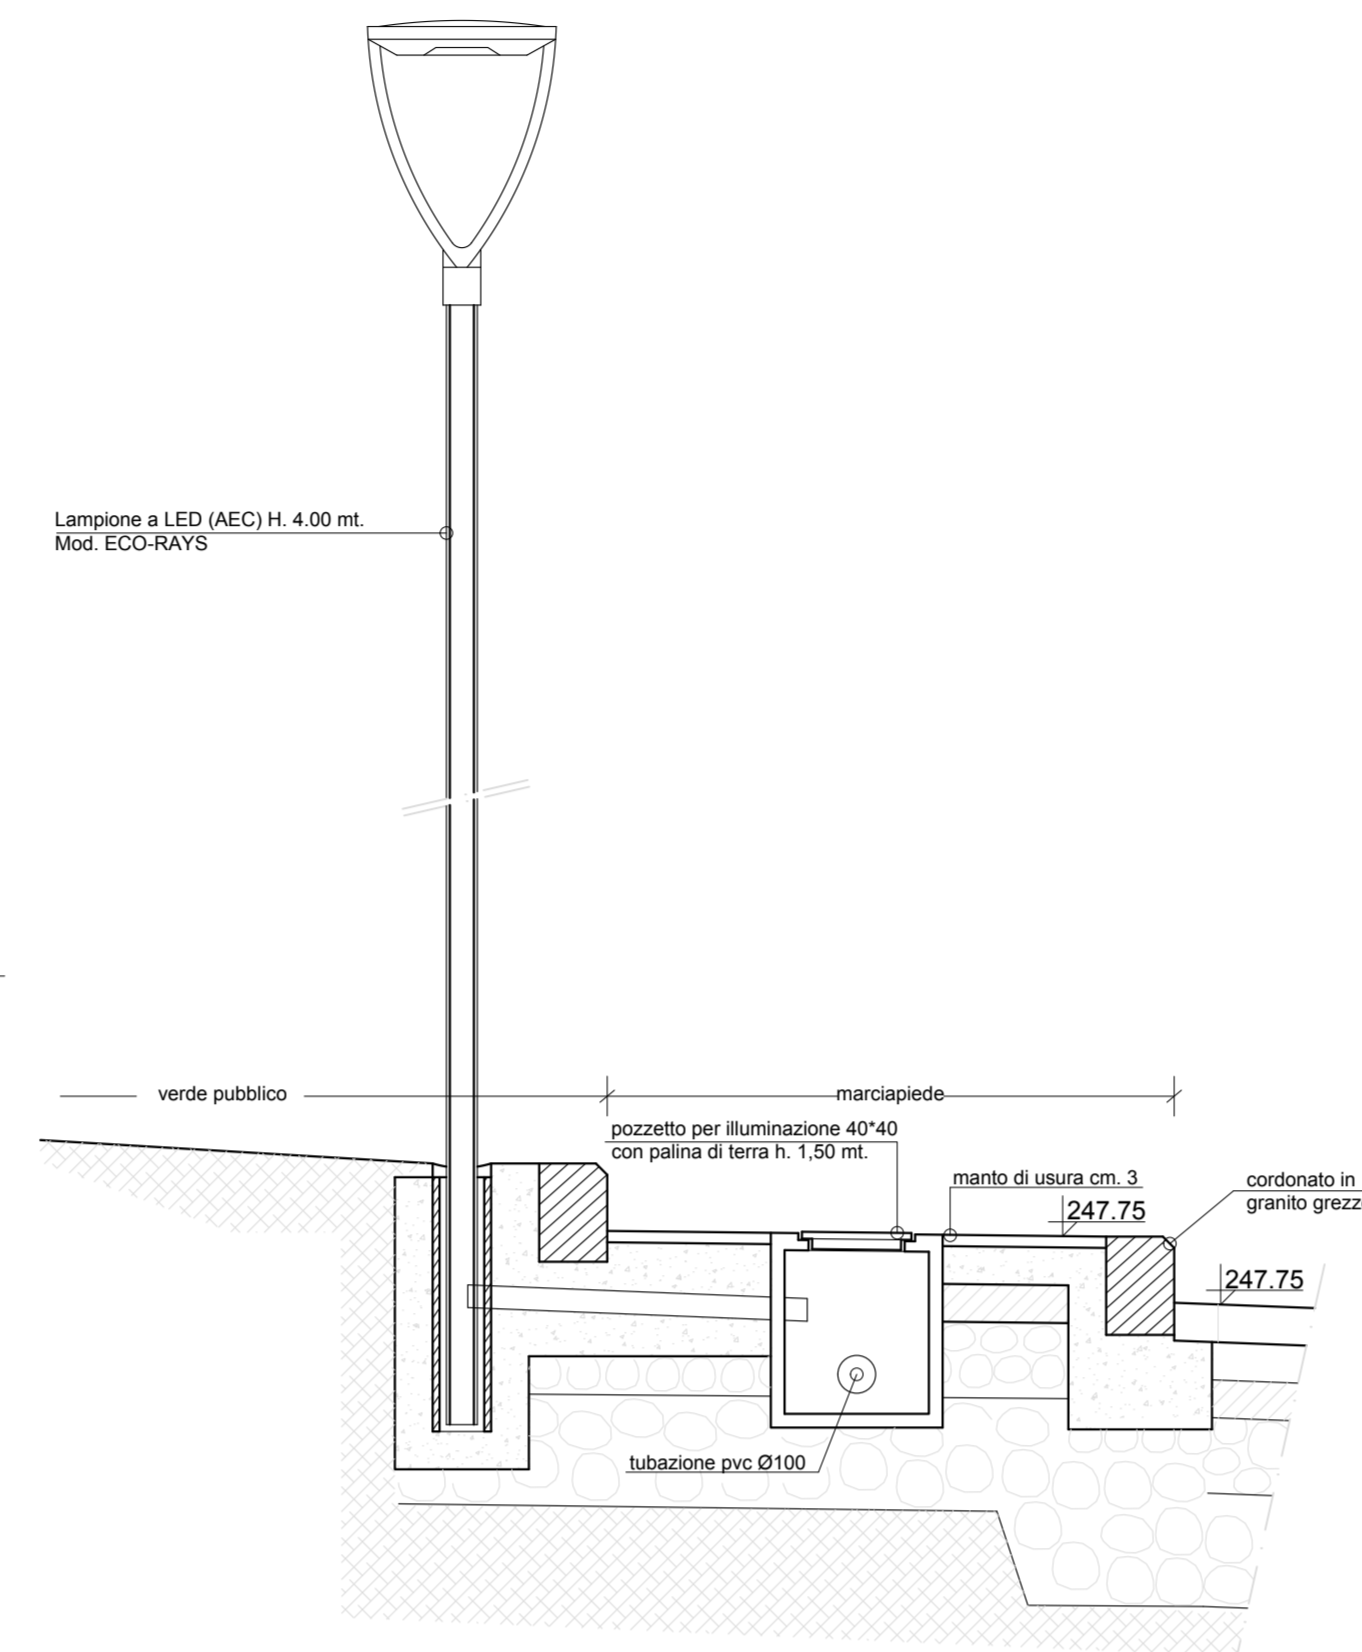


PARTICOLARE LAMPIONE PERCORSO PEDONALE
 Scala 1:20

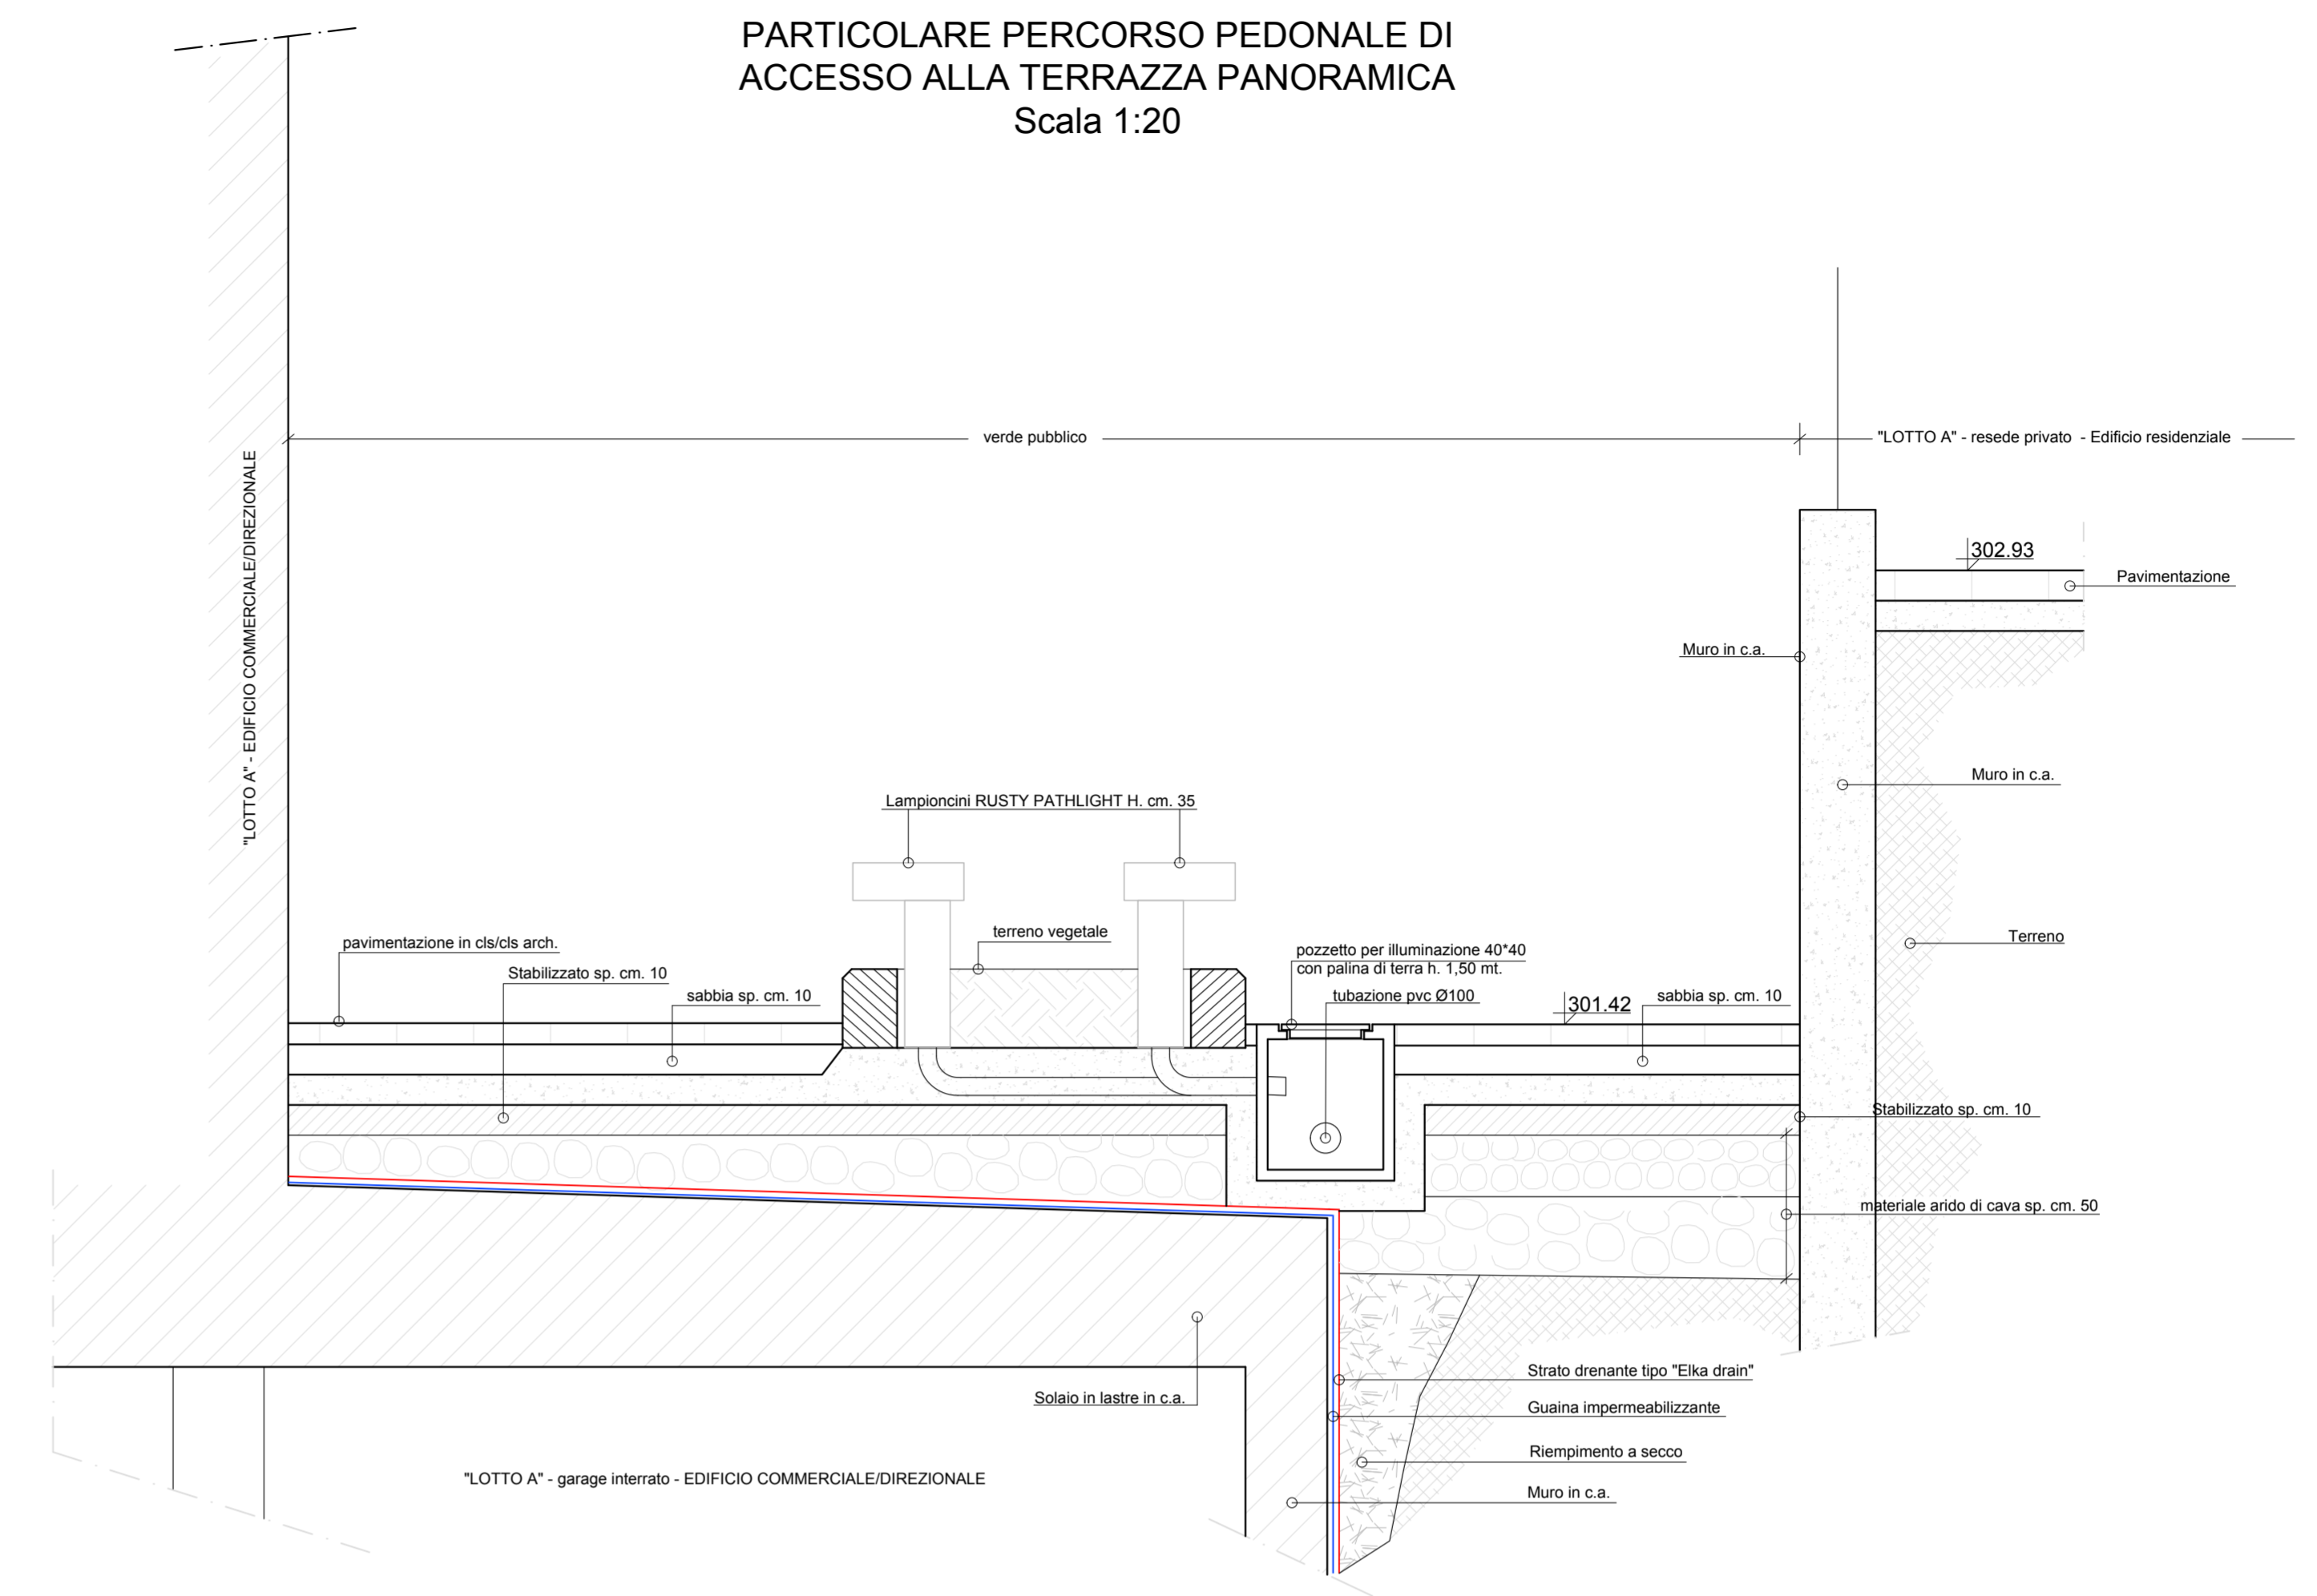


POSIZIONAMENTO CANALIZZAZIONI
 Scala 1:20


Canalizzazione sotto marciapiede

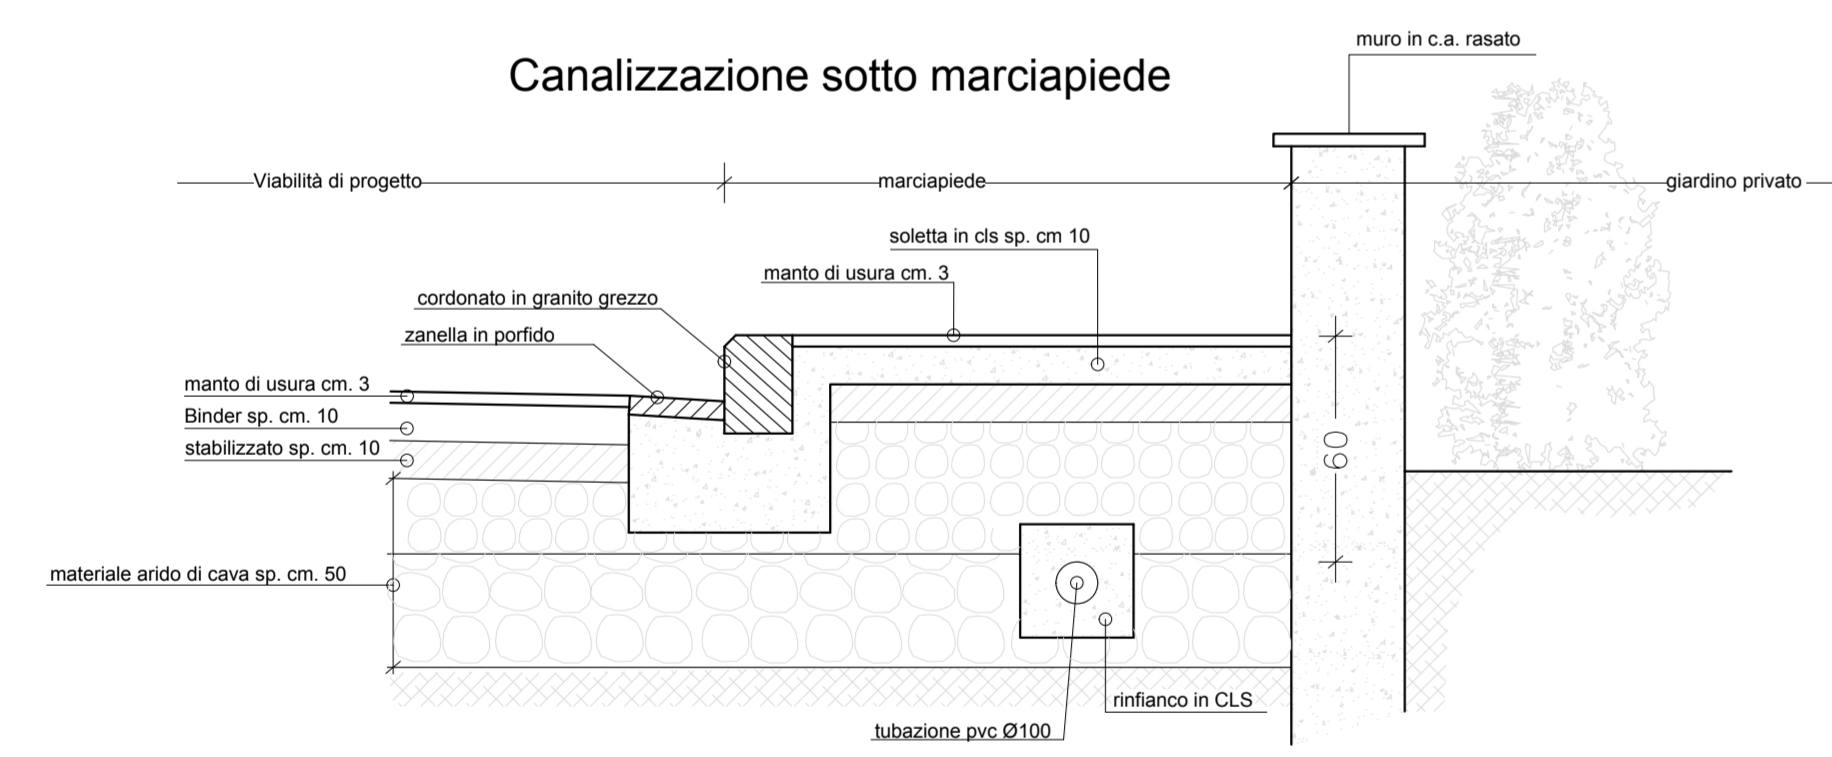

Attraversamenti stradali

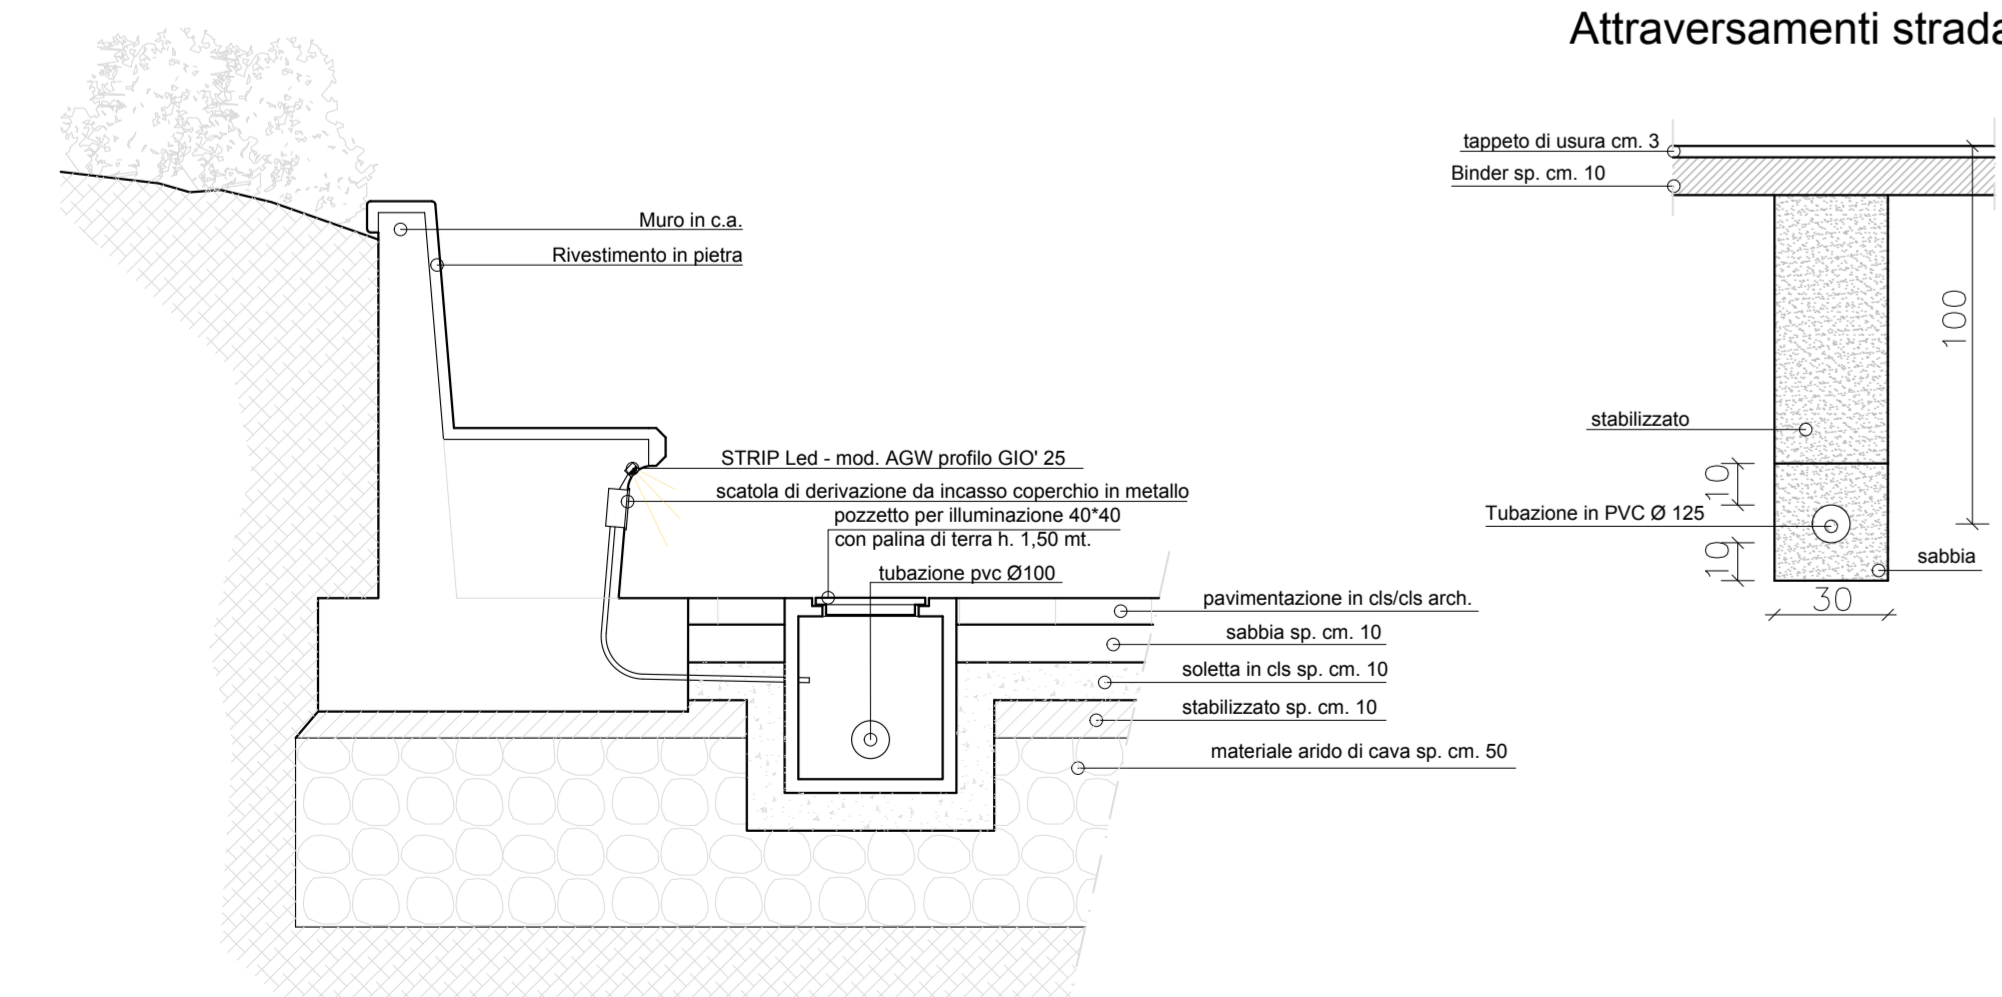

SEDUTA PIAZZA FORNTALE
 Scala 1:20

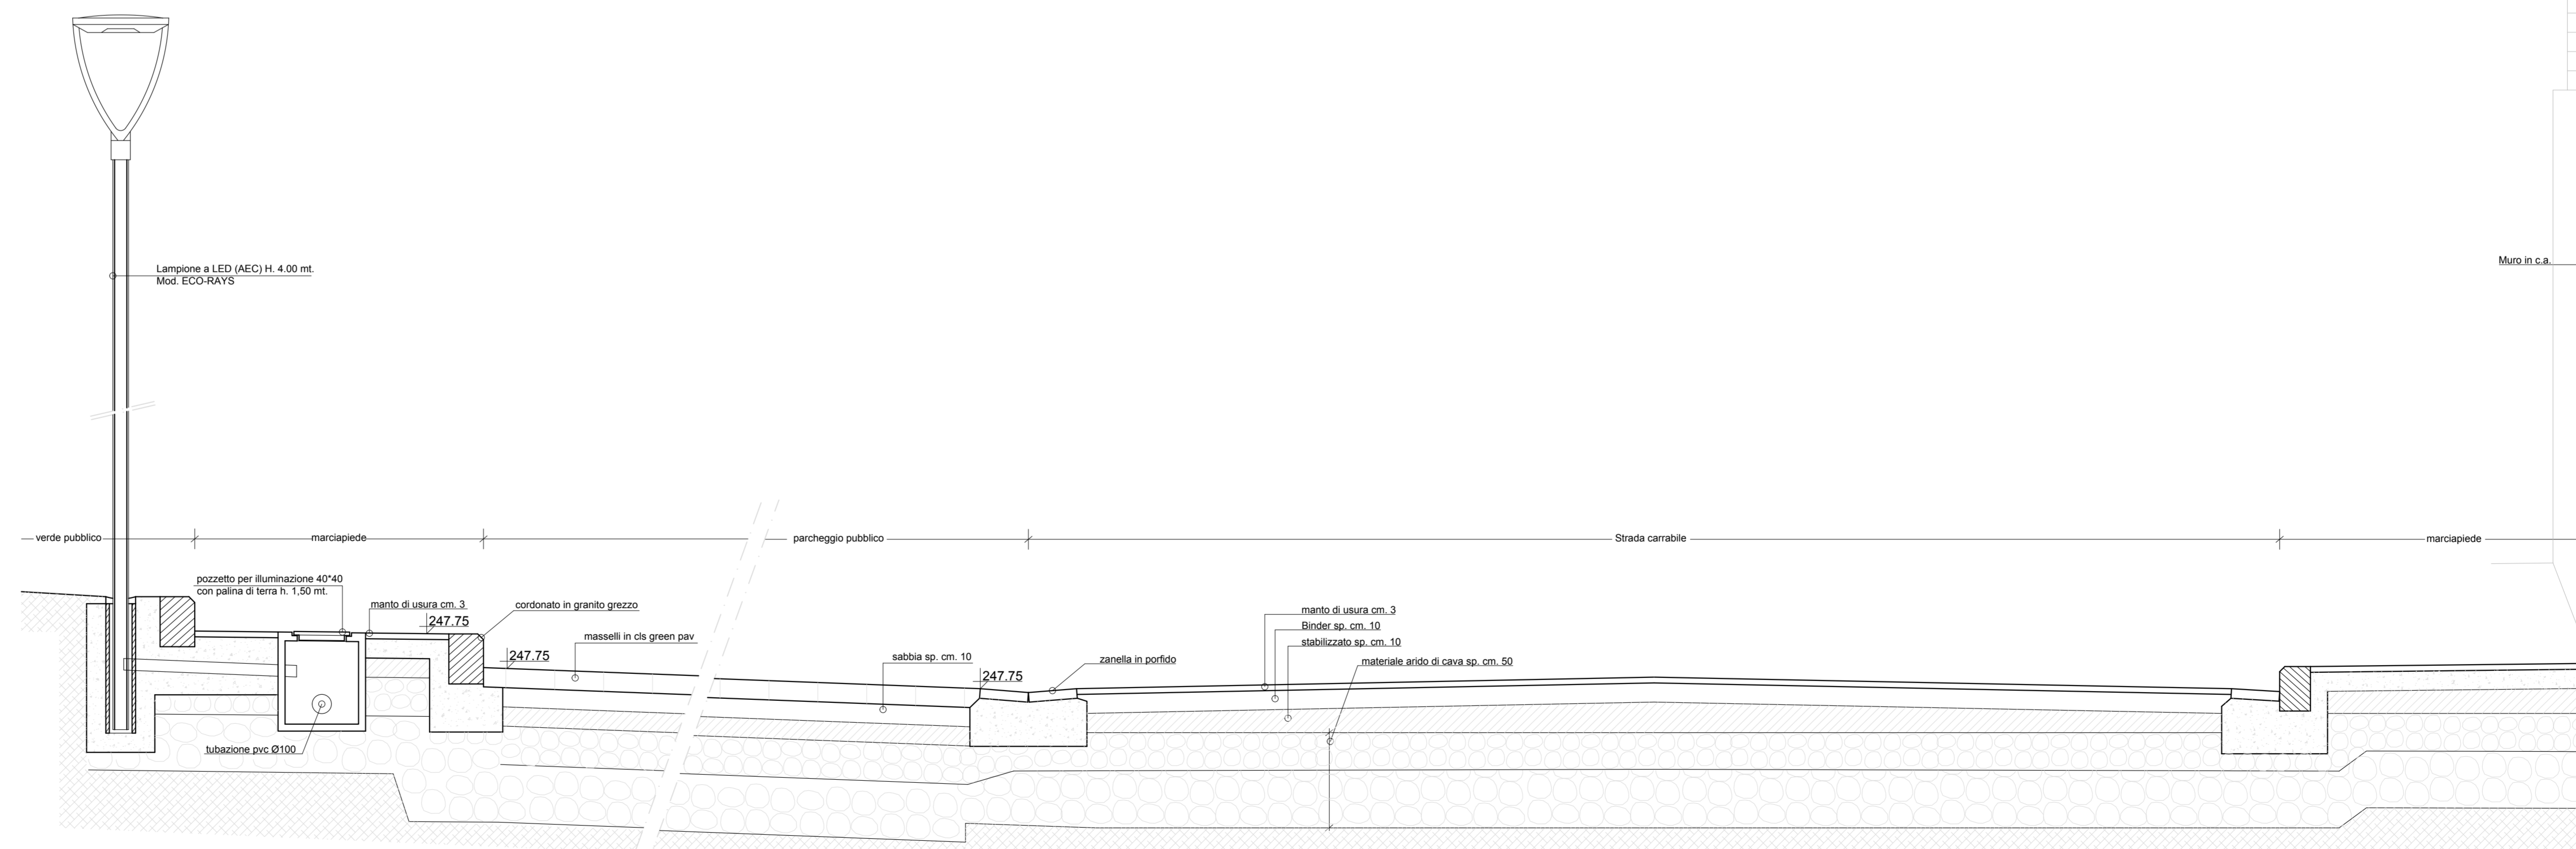

SEZIONI STRADALI TIPO - Posizionamento servizi