

Studio di Architettura Studio di Architettura MINGUCCI Viale A. Volta, 103 - FIRENZE Tel. 055/604.35.45 studio@mestegrandi.com	TAVOLA N° 6 SCALADISIGNO 1 : 100
Progetto : RIGUALIFICAZIONE EX-AREA ENEL Proprietà: IENE S.r.l. Comune di: SAN CASCIANO VAL DI PISA - Via Achille Grandi nr. 52, 54, 56, 58 Balsorati grande: STATO DI PROGETTO SEZIONI AMBIENTALI ESTERNE ALF. AREE LUMINOSITÀ	
Coll. Proj. : Dott. Arch. Giovanni Coppola	
LA PROPRIETÀ	IL PROGETTISTA





ANGOLO VIA DANTE ALIGHIERI - VIA SALVO D'ACQUISTO

Via Salvo D' Acquisto

VIA DANTE ALIGHIERI

SEZIONE B - B

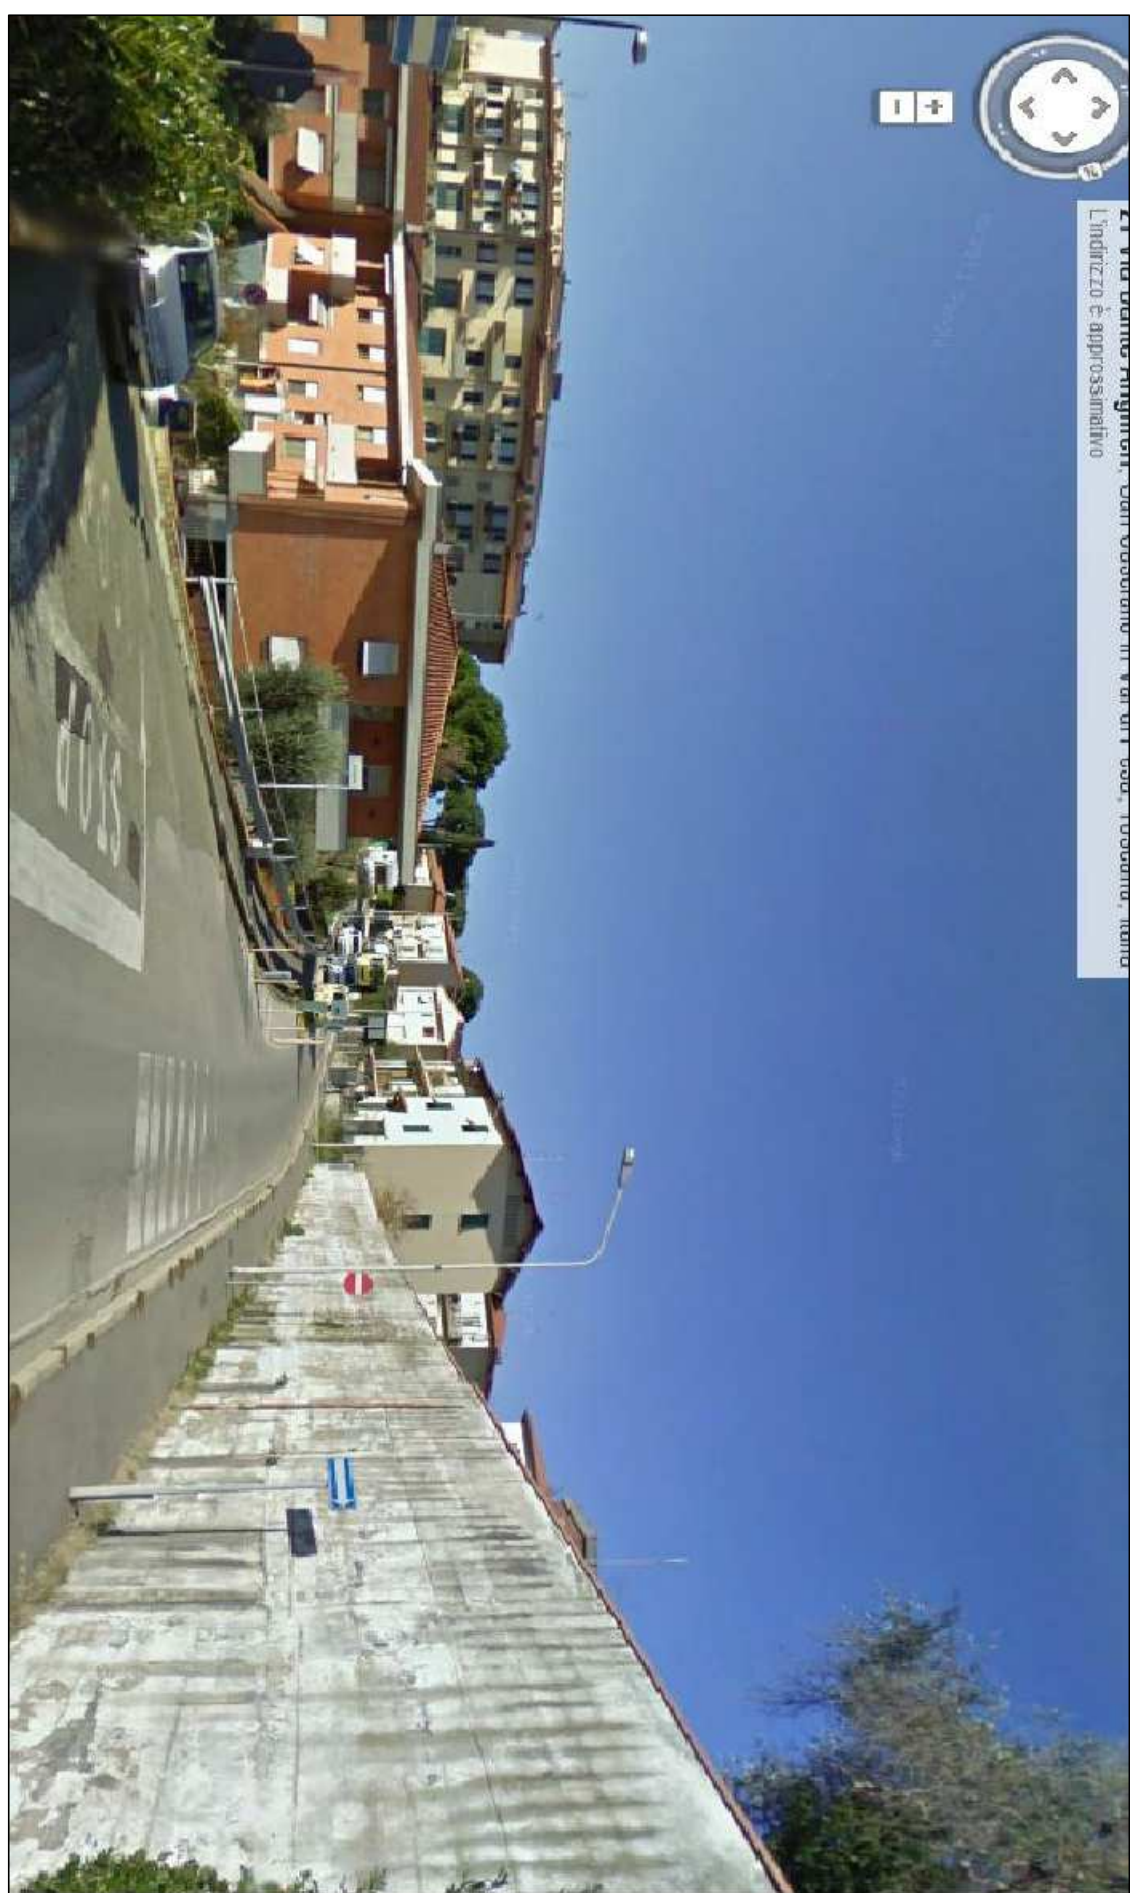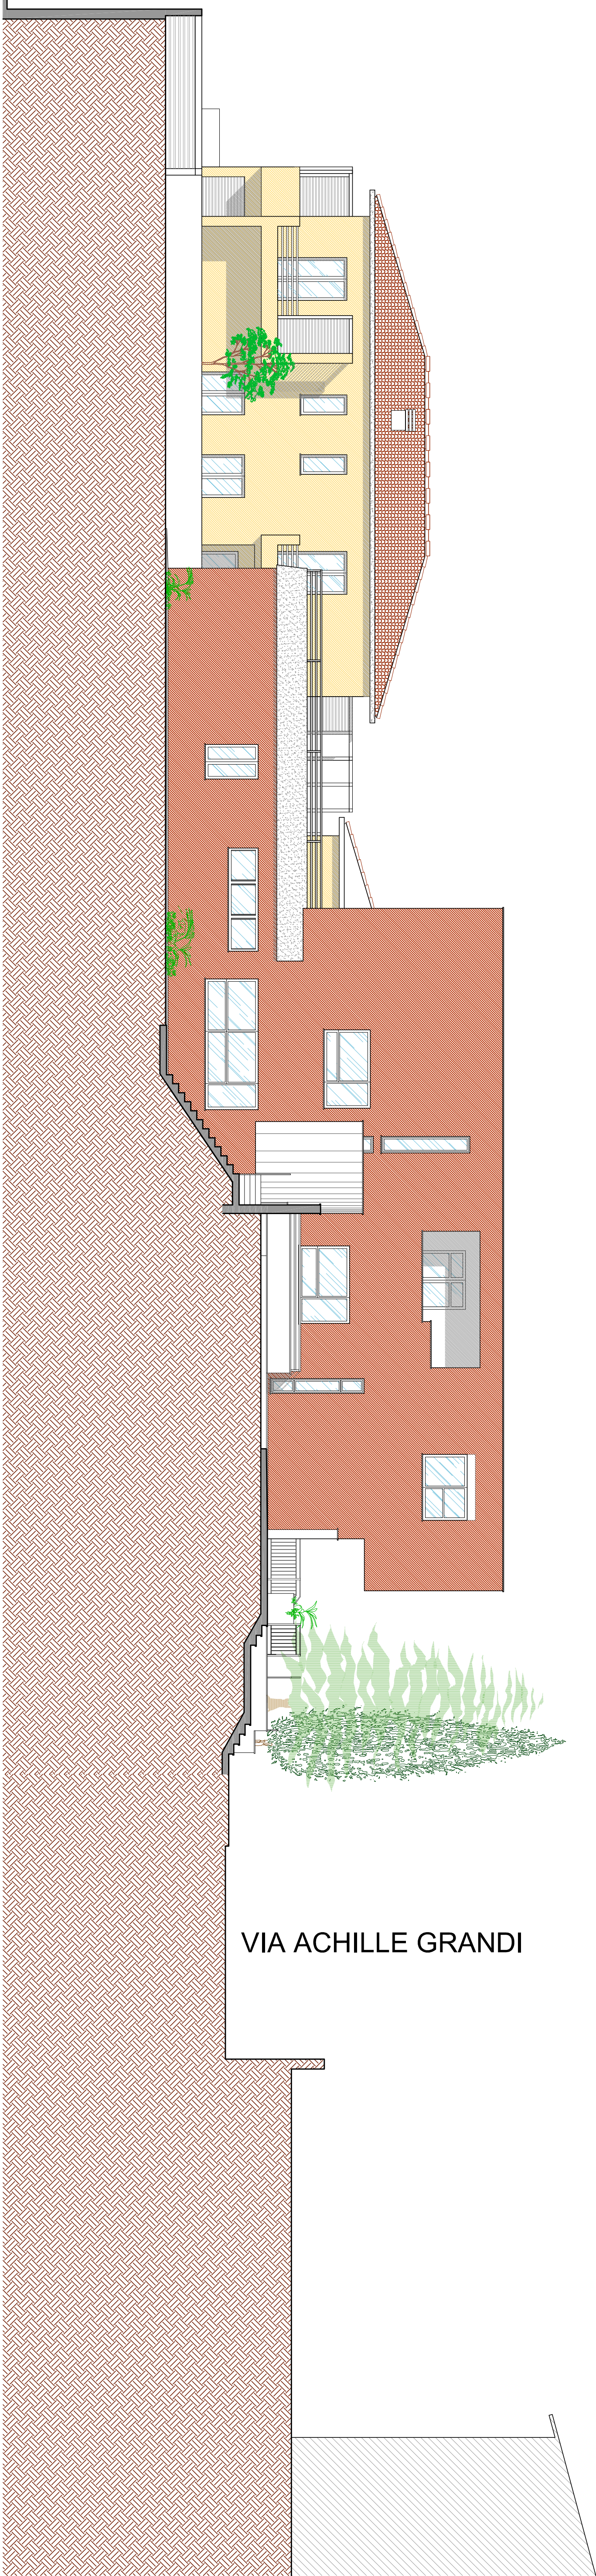


VIA DANTE ALIGHIERI



VIA ACHILLE GRANDI



VIA ACHILLE GRANDI

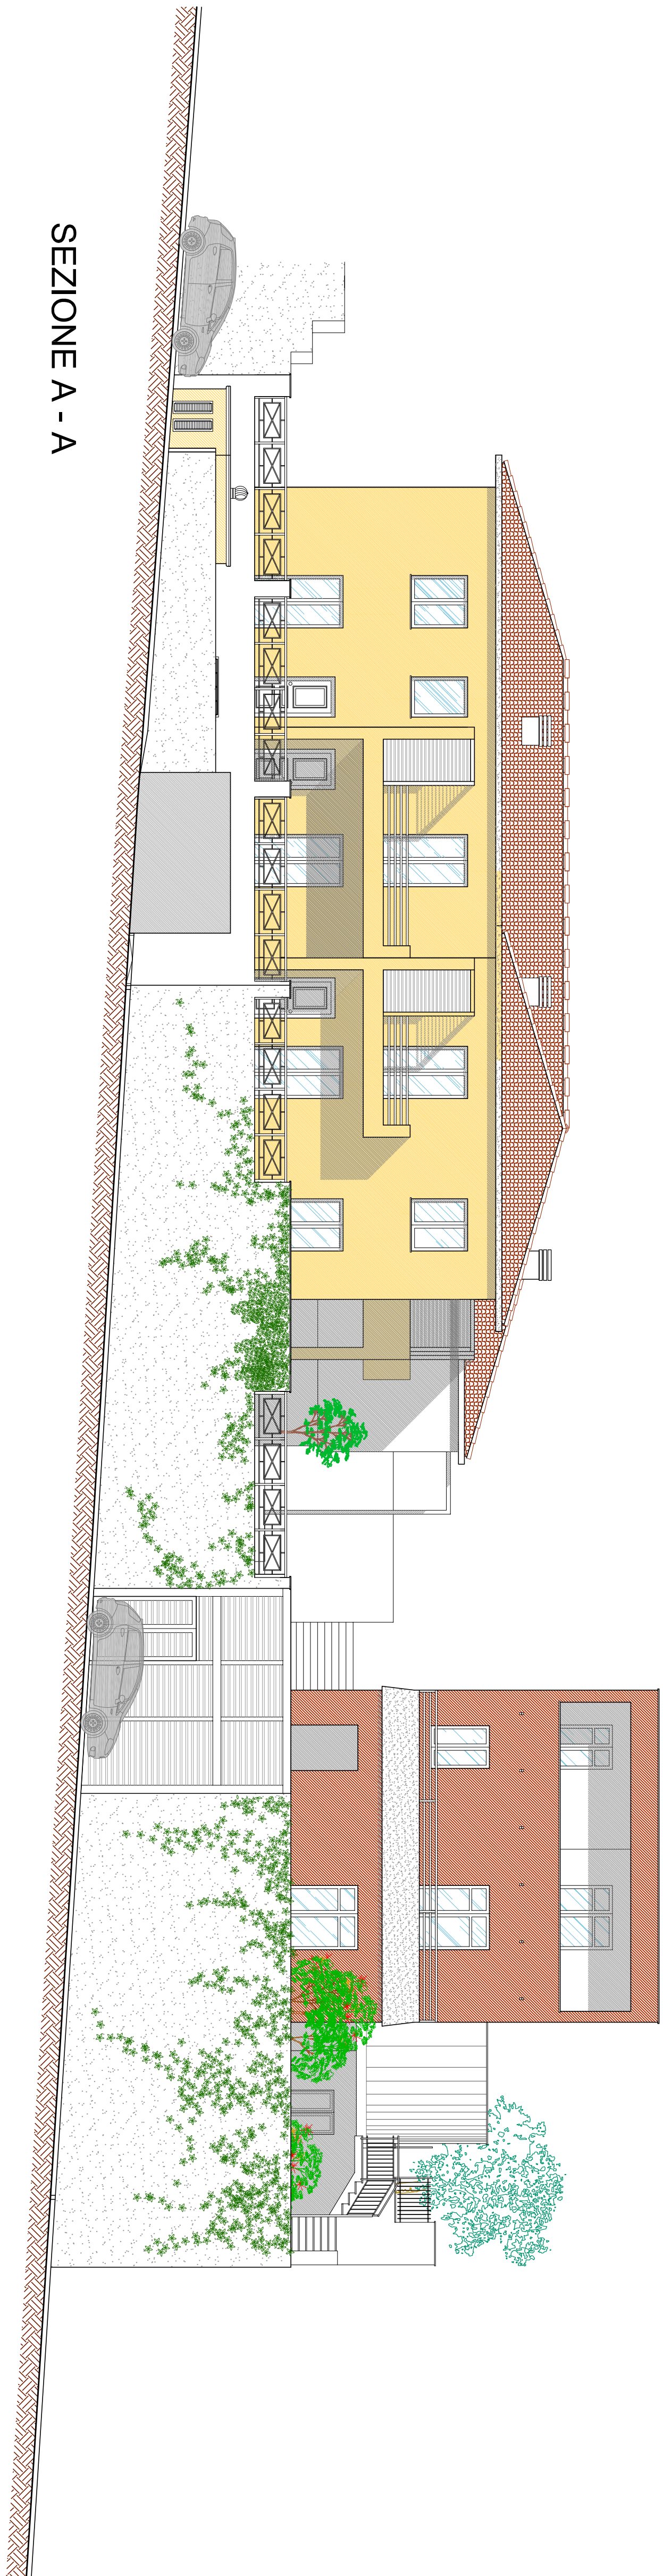

SEZIONE A - A