

Committente: Comune di San Casciano in Val di Pesa
Provincia di Firenze

Indirizzo intervento: Via San Francesco d'Assisi, 26/A

Progettista: STUDIO ASSOCIATO Frusi & Partners S.r.l.
Per. Ind. Marco Torcini - FI 2151
Dott. Ing. Filippo Galletti - 5162


R.U.P. Arch. Francesco Pruneti

Oggetto:
Planimetria Stato Attuale

Data: Maggio 2020
Commissa n.4 035/20
Scale: - - - n. Tavole

Rev.	Rev.	Rev.	Rev.
Rev.	Rev.	Rev.	Rev.

ED.05

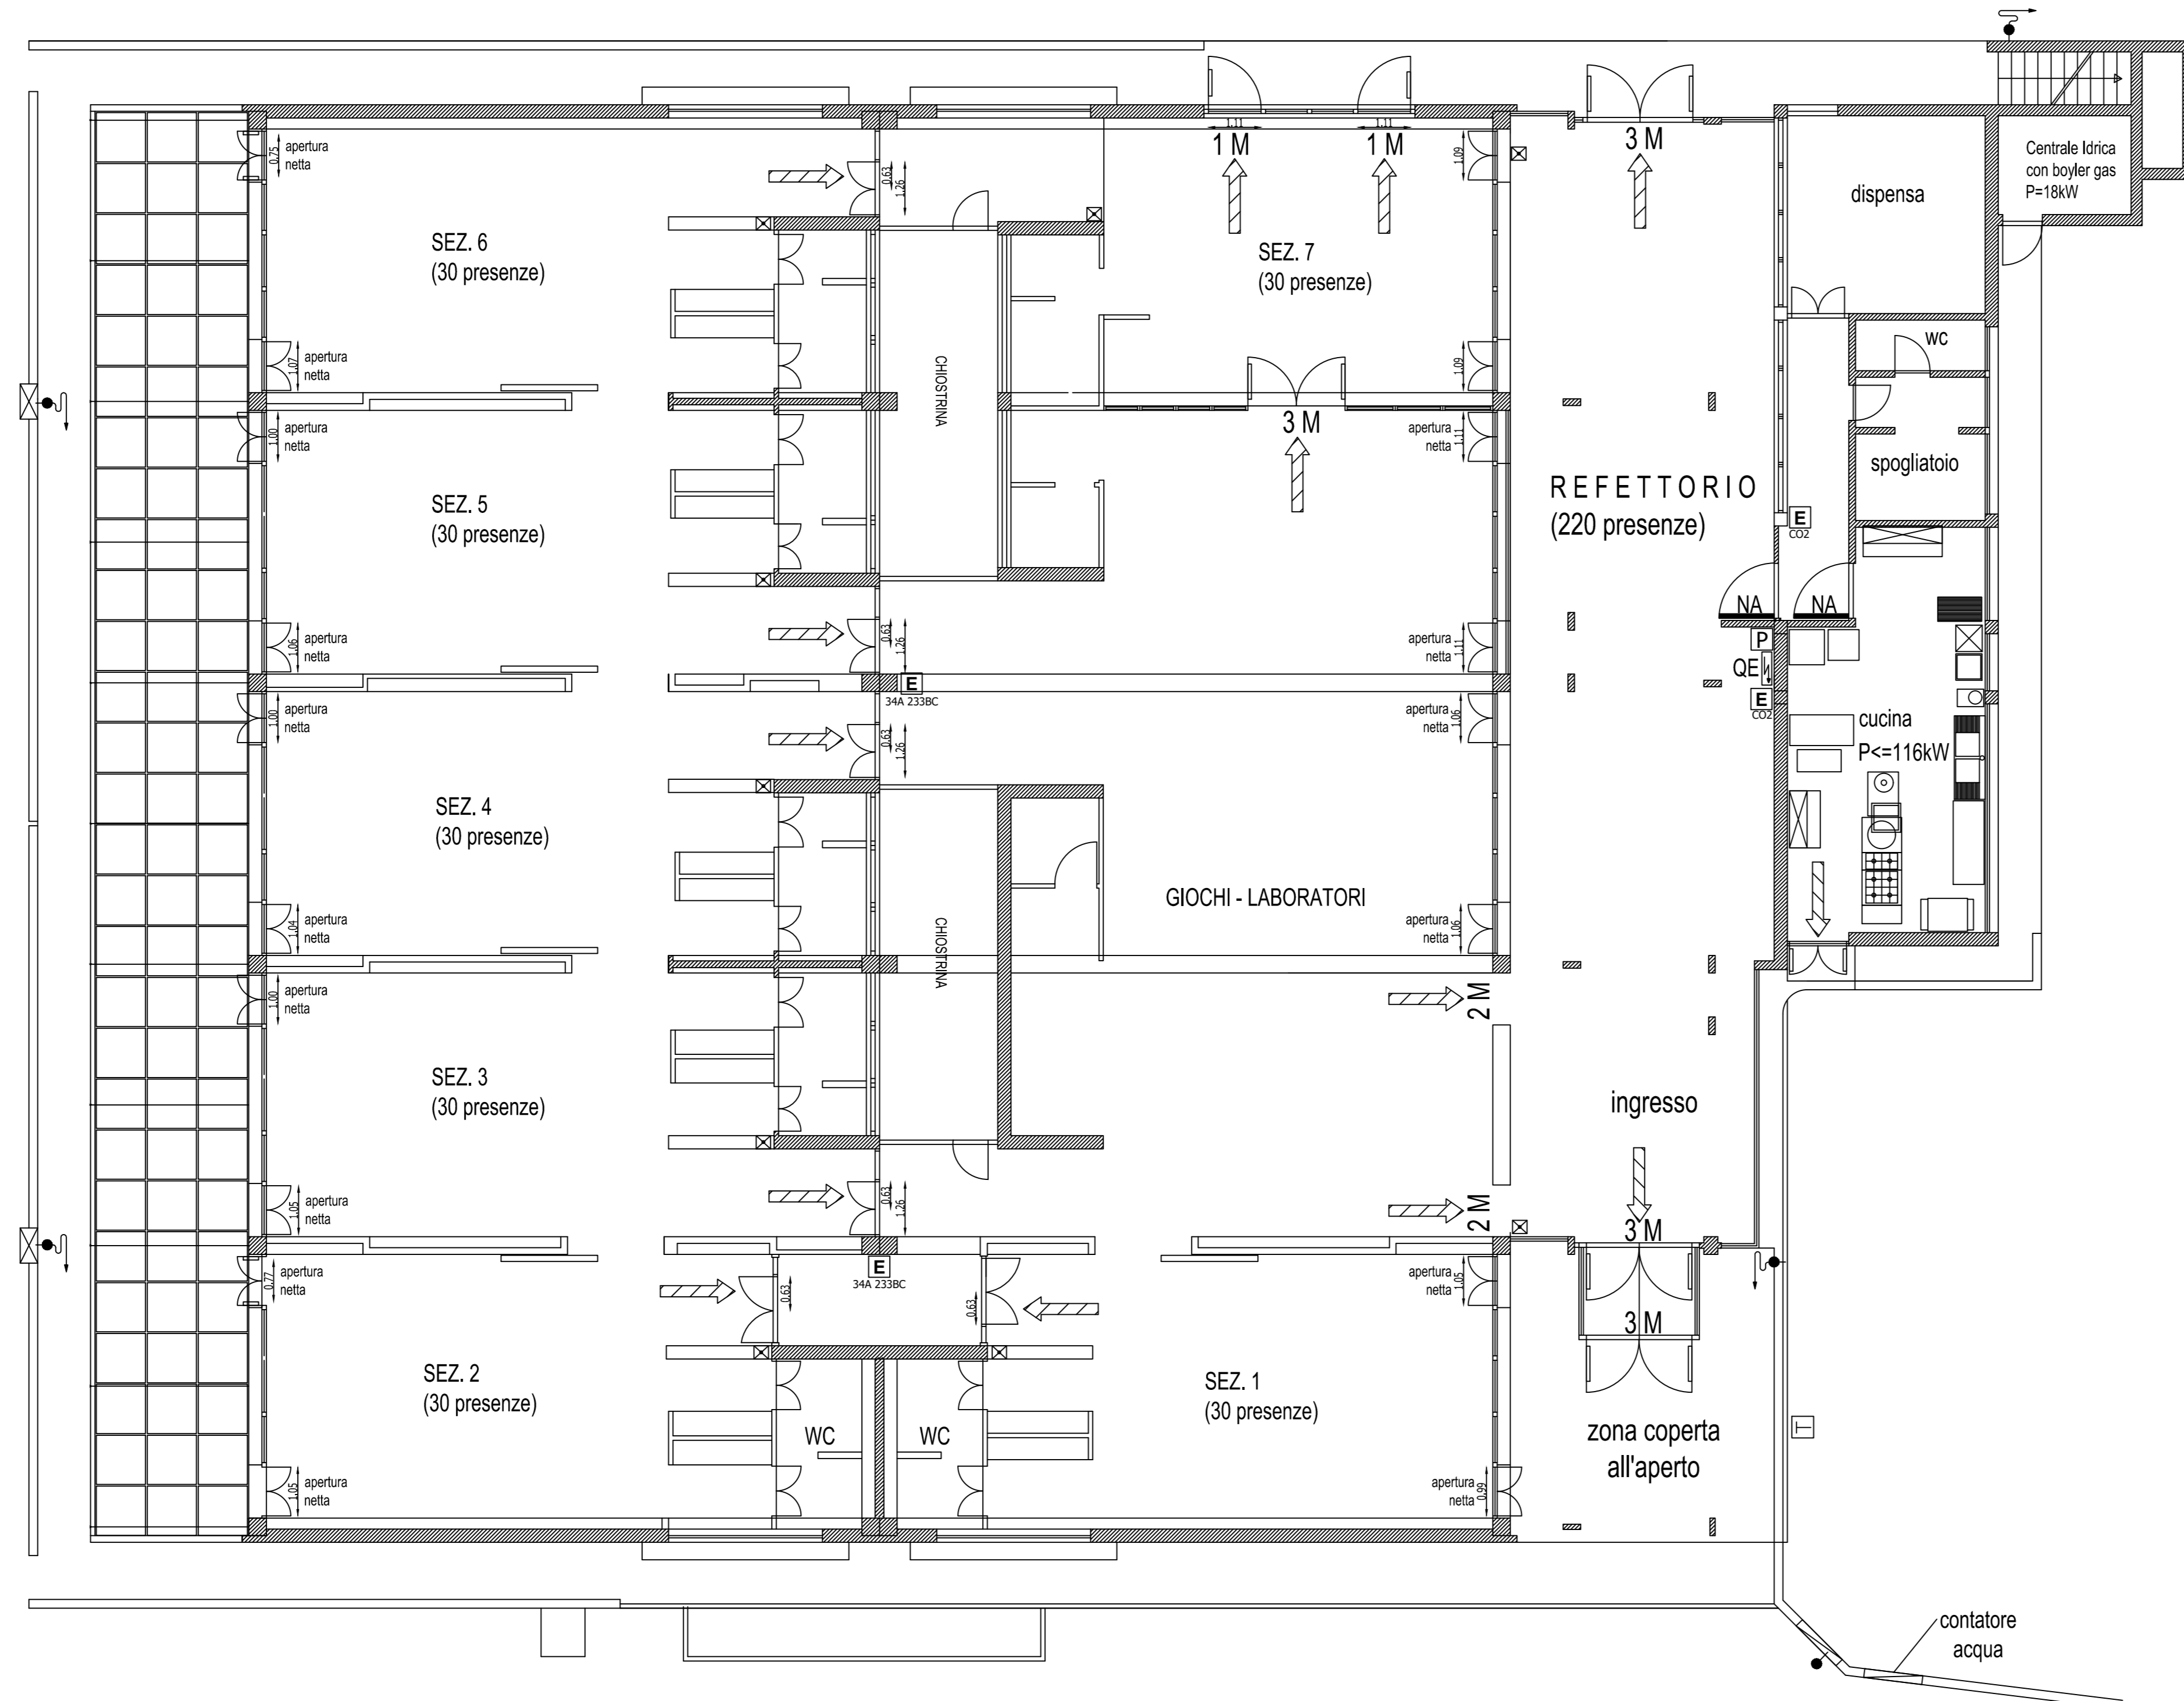

PIANTA PIANO TERRENO - STATO ATTUALE