

STUDIO ASSOCIATO Frusi & Partners Società d'Ingegneria S.r.l.

Comune di San Casciano in Val di Pesa




SCUOLA DELL'INFANZIA POSTA NEL CAPOLUOGO

LAVORI DI ADEGUAMENTO ANTINCENDIO PROGETTAZIONE ESECUTIVA IMPIANTO IDRICO ANTINCENDIO

Committente: Comune di San Casciano in Val di Pesa Provincia di Firenze
Indirizzo intervento: Via San Francesco d'Assisi, 26/A
Progettista: STUDIO ASSOCIATO Frusi & Partners Srl
R.U.P.: Arch. Francesco Prunetti

Oggetto: Planimetria Stato di Progetto

Data: Maggio 2020 Commessa n.035/20 Scale: n. Tavola ED.06

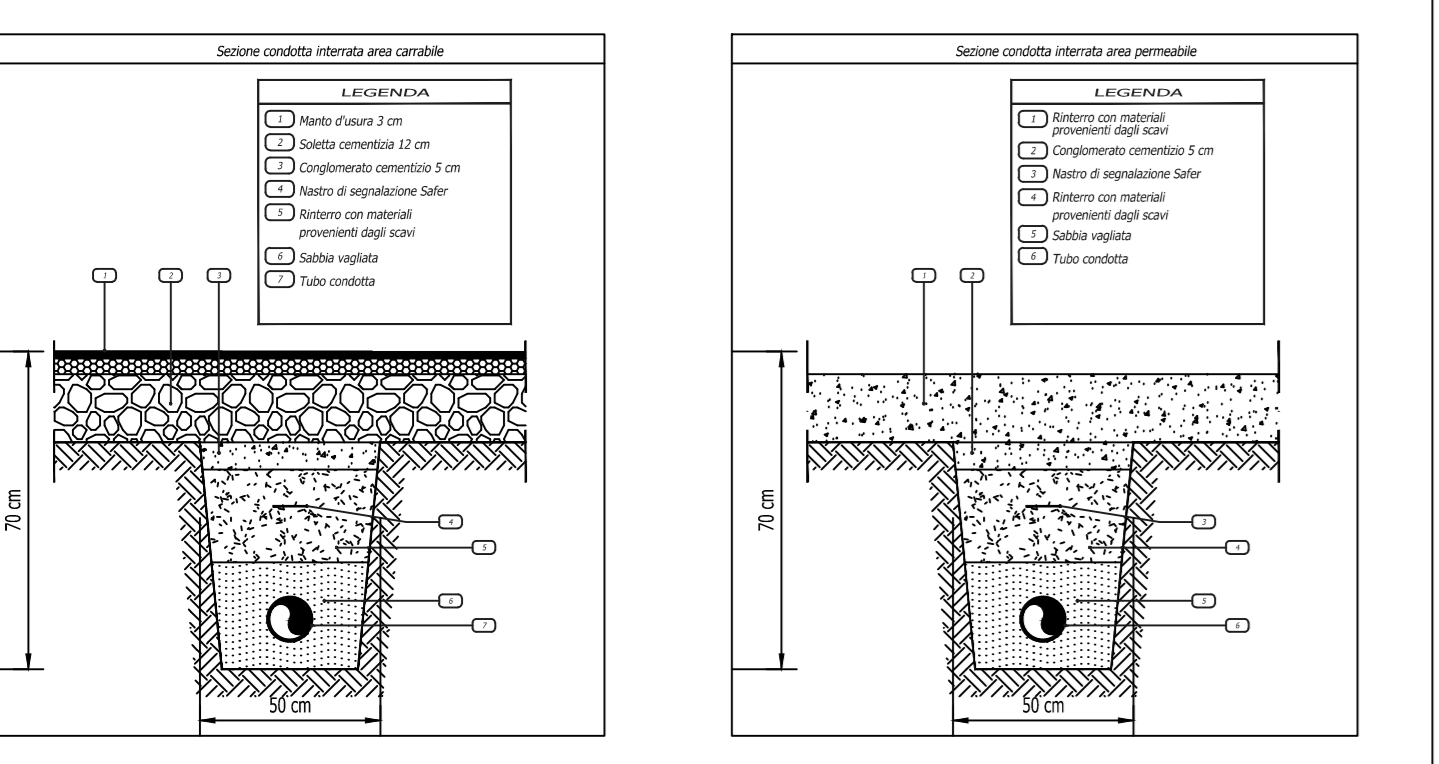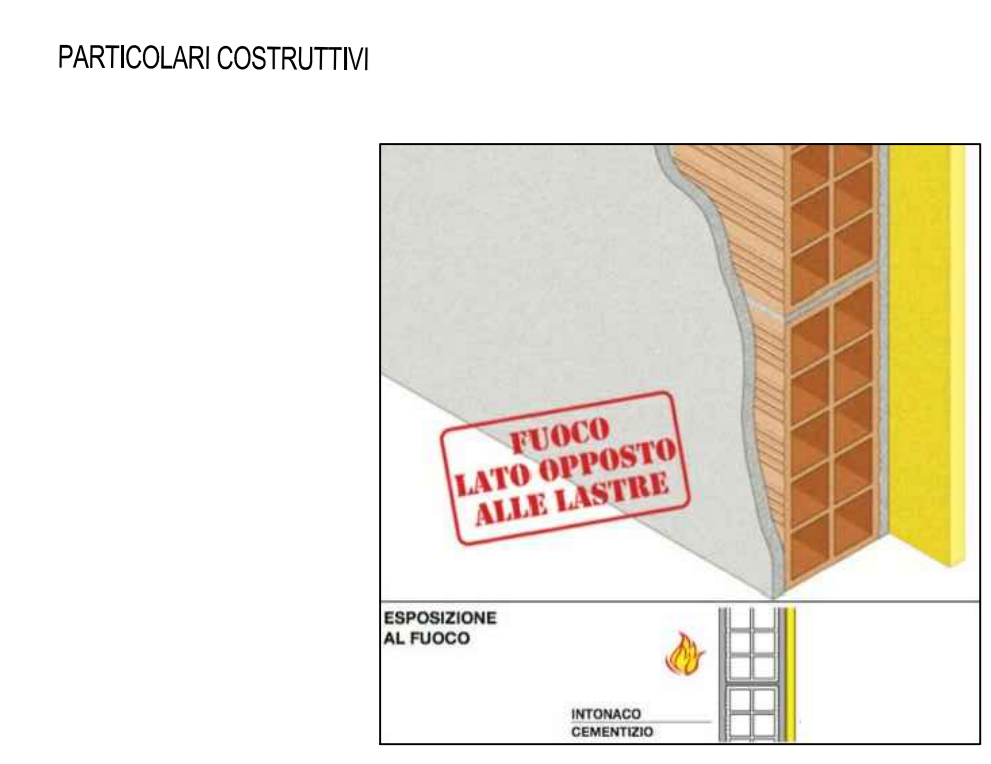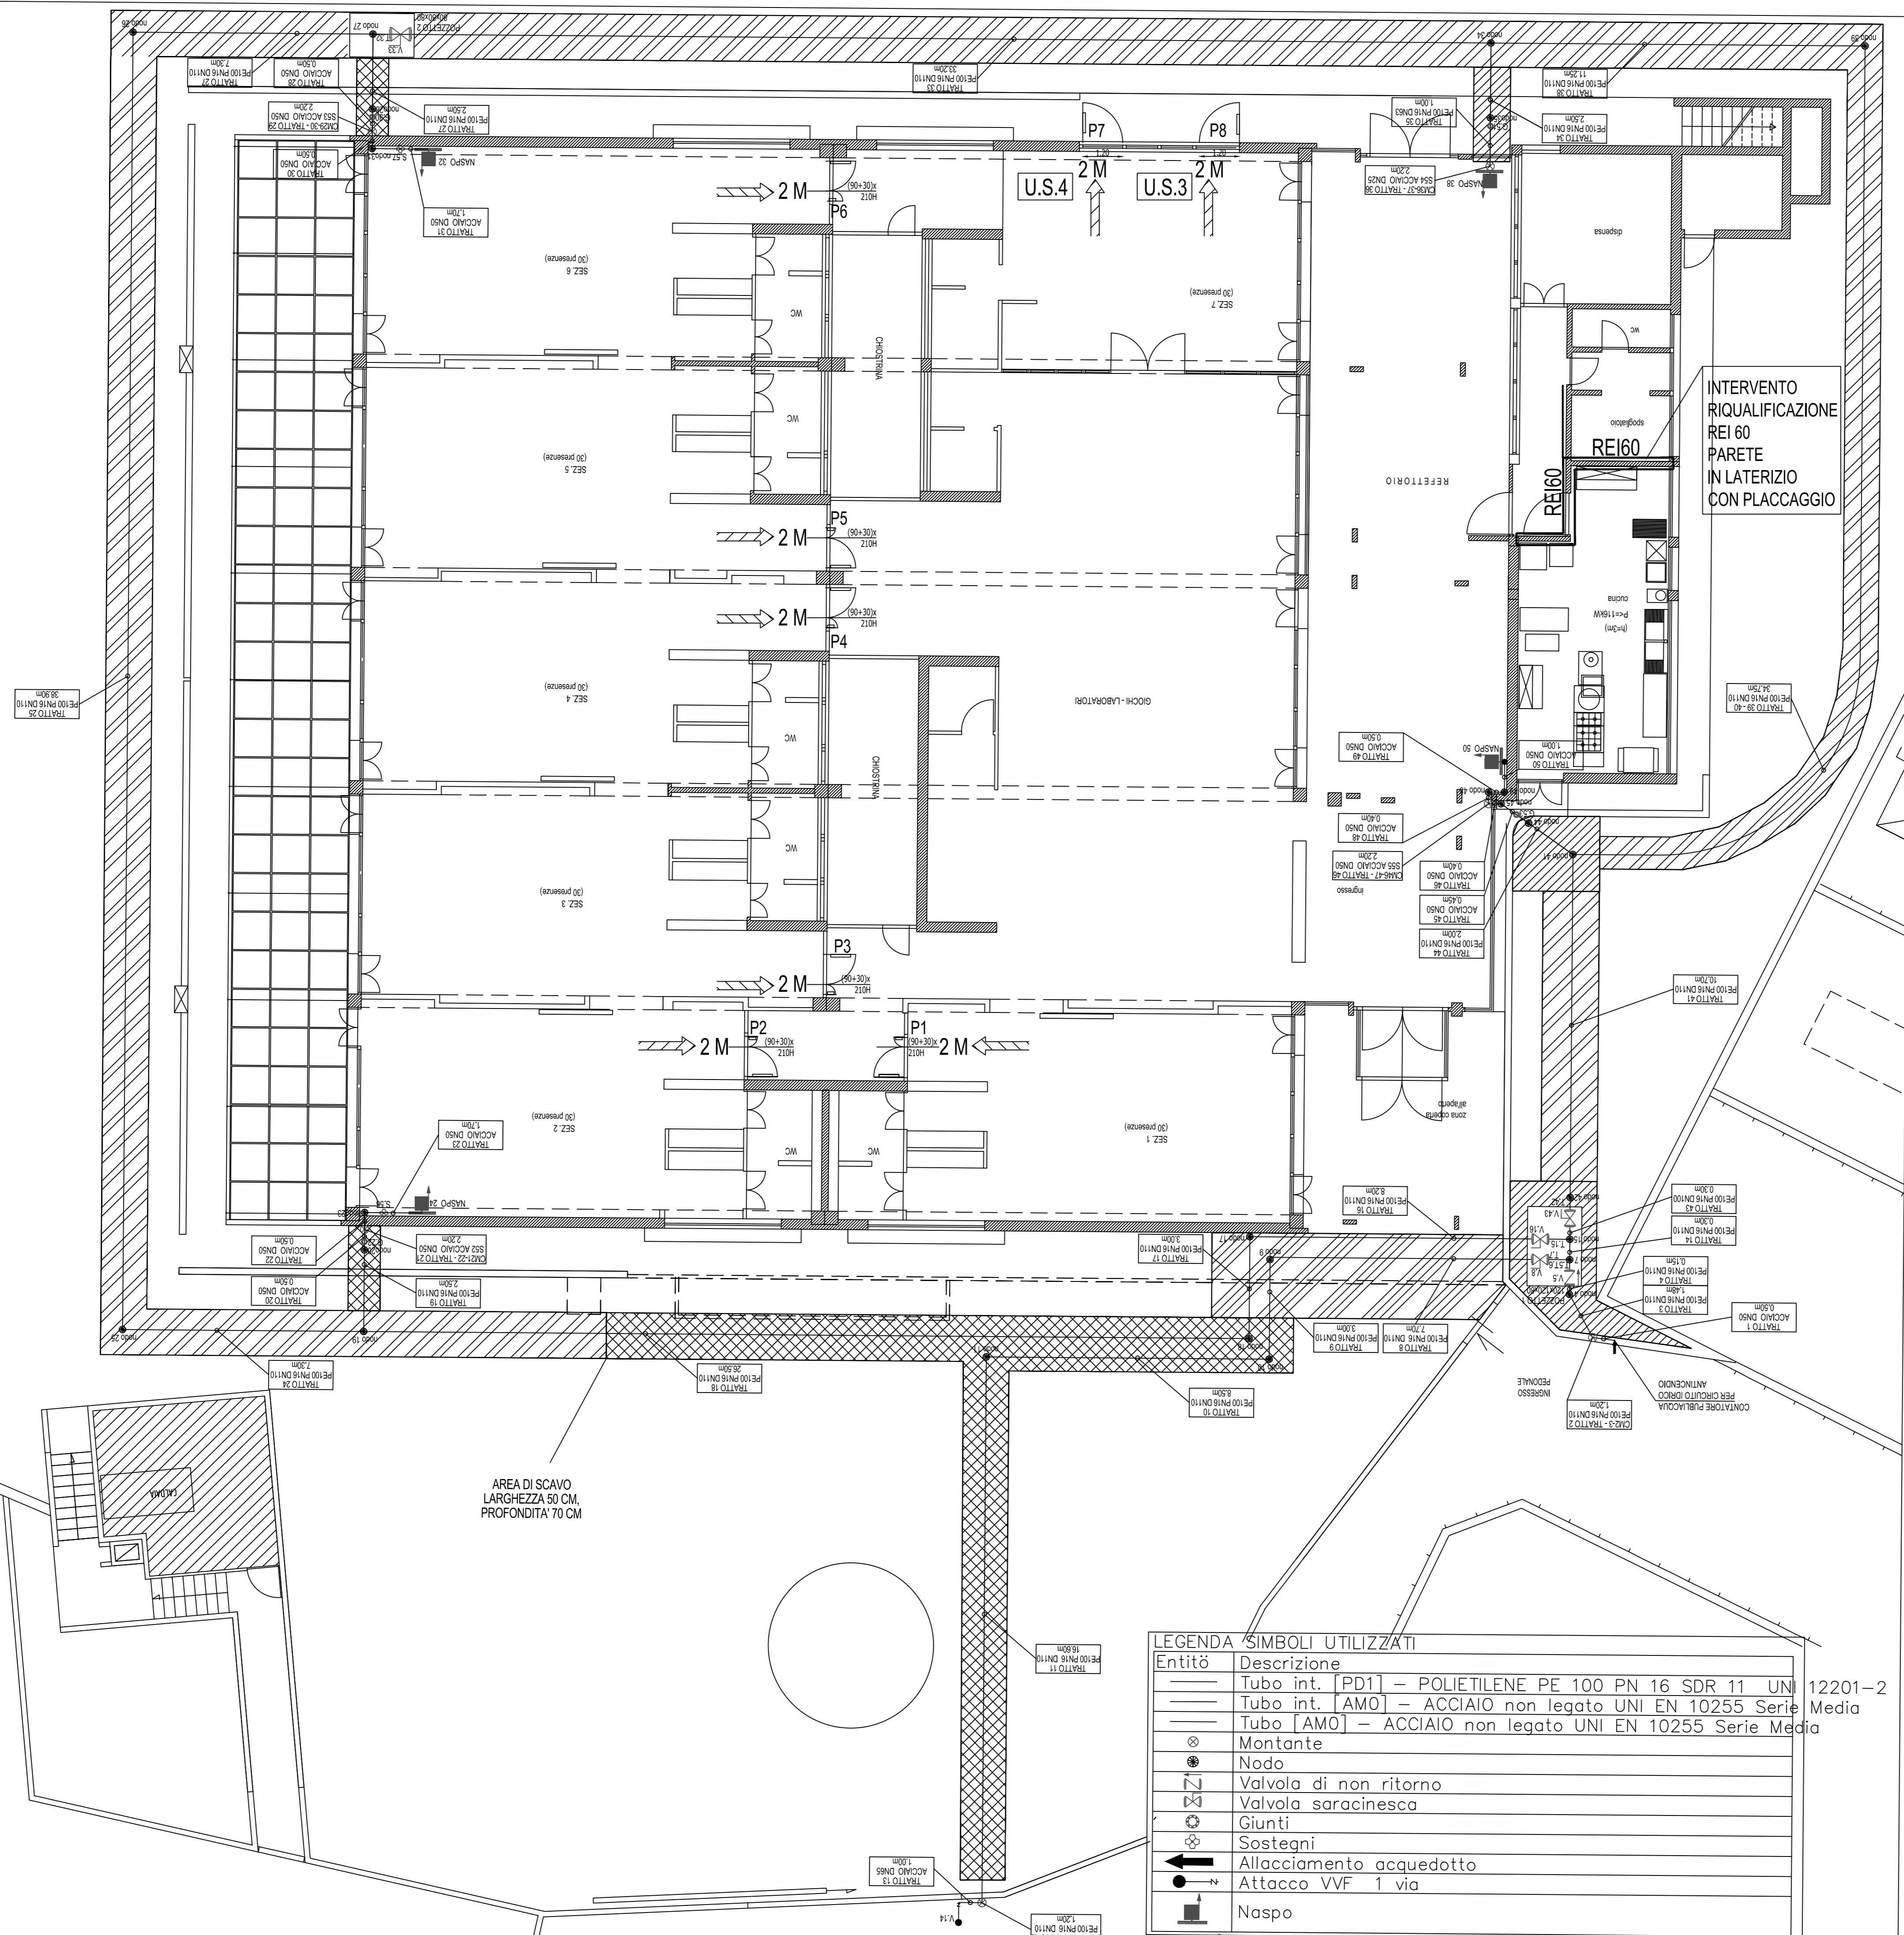

LEGENDA SIMBOLI UTILIZZATI table with columns for Entità and Descrizione, listing symbols for pipes, valves, joints, and supports.

INTERVENTO RIQUALIFICAZIONE REI 60 PARETE IN LATERIZIO CON PLACCAGGIO

AREA DI SCAVO LARGHEZZA 50 CM, PROFONDITA' 70 CM