

Comune di San Casciano in Val di Pesa

SCUOLA DELL'INFANZIA POSTA NEL CAPOLUOGO

LAVORI DI ADEGUAMENTO ANTINCENDIO
PROGETTAZIONE ESECUTIVA
IMPIANTO IDRICO ANTINCENDIO

Committente: Comune di San Casciano in Val di Pesa
Provincia di Firenze

Indirizzo intervento: Via San Francesco d'Assisi, 26/A

Progettista: STUDIO ASSOCIATO Frusi & Partners Srl
Per. Ind. Marco Torcini - FI 2151
Dott. Ing. Filippo Galetti - 5162

R.U.P. Arch. Francesco Pruneti

Oggetto: Planimetria Stato Sovrapposto


Data: Maggio 2020

Commissa n.4 035/20




Scale: ... n. Tavola

Rev. C ZSB

ED.07

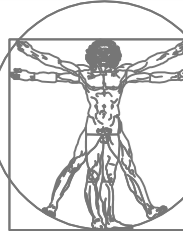

STUDIO ASSOCIATO Frusi & Partners Società d'Ingegneria S.r.l.
Via della Repubblica, 112 - 50128 Firenze
Tel. +39 055 239041 - Fax +39 055 239042
www.studiofrusi.it - email: info@studiofrusi.it - pec: info@studiofrusi.it

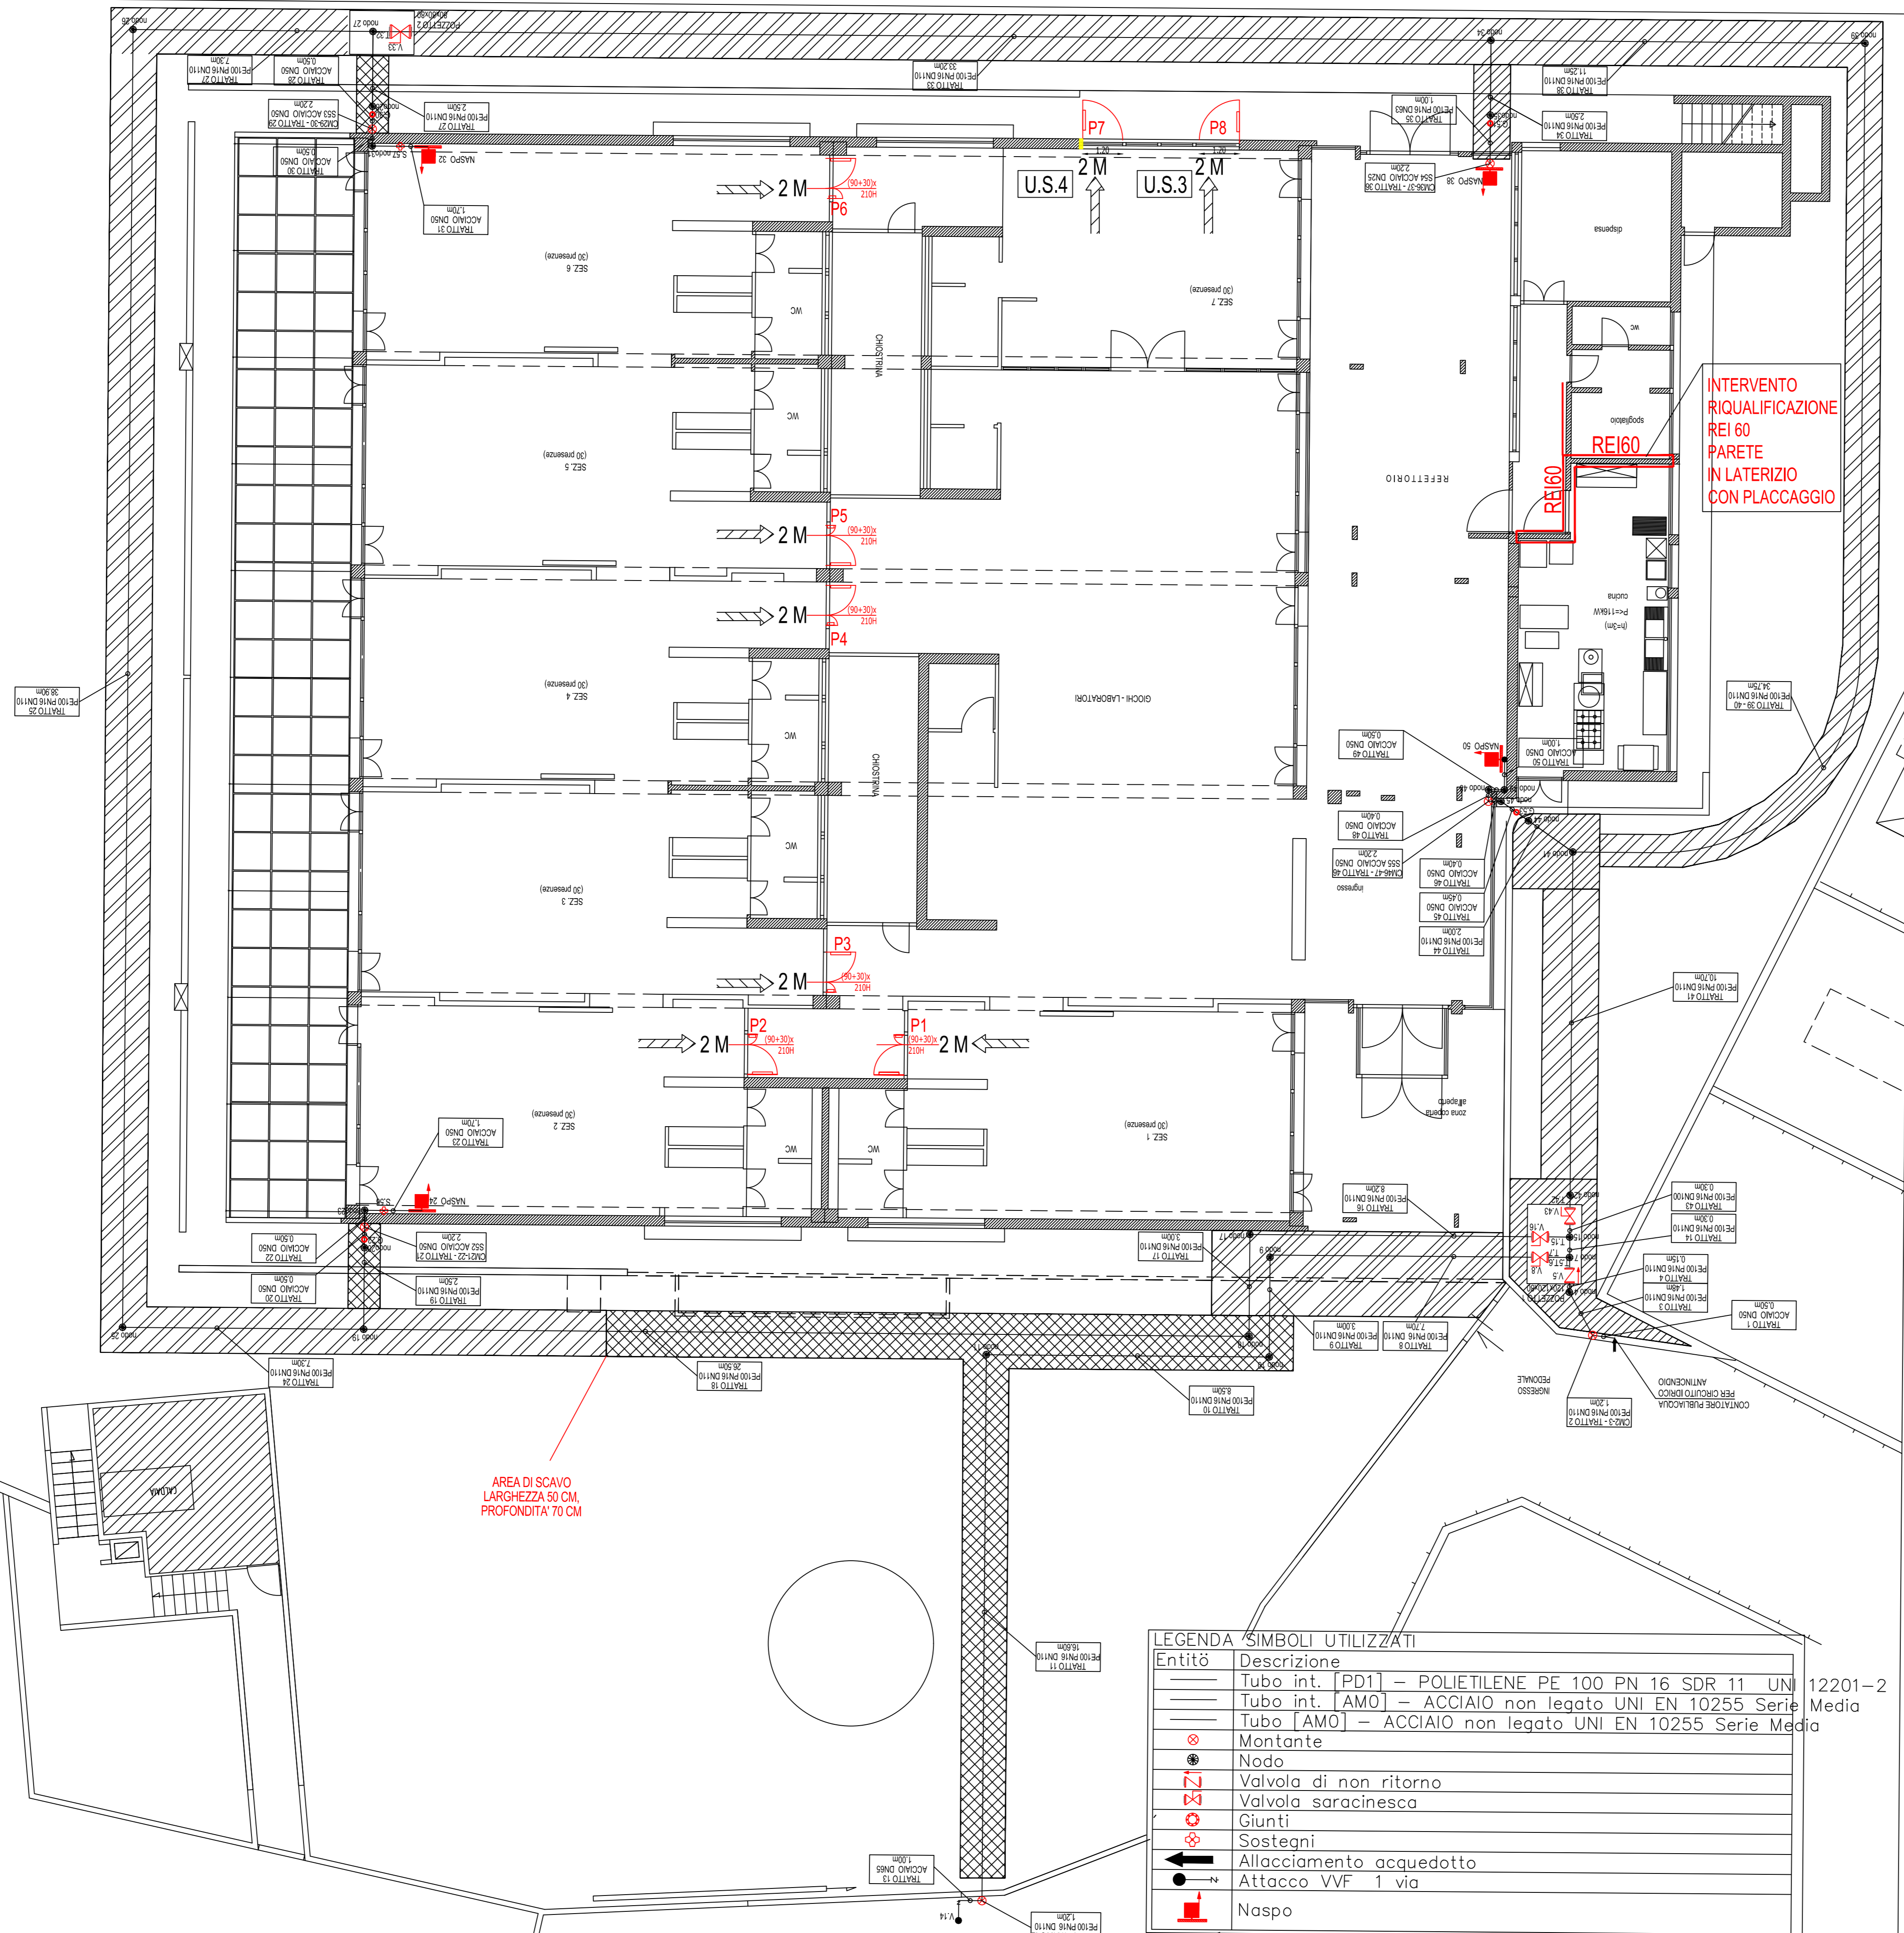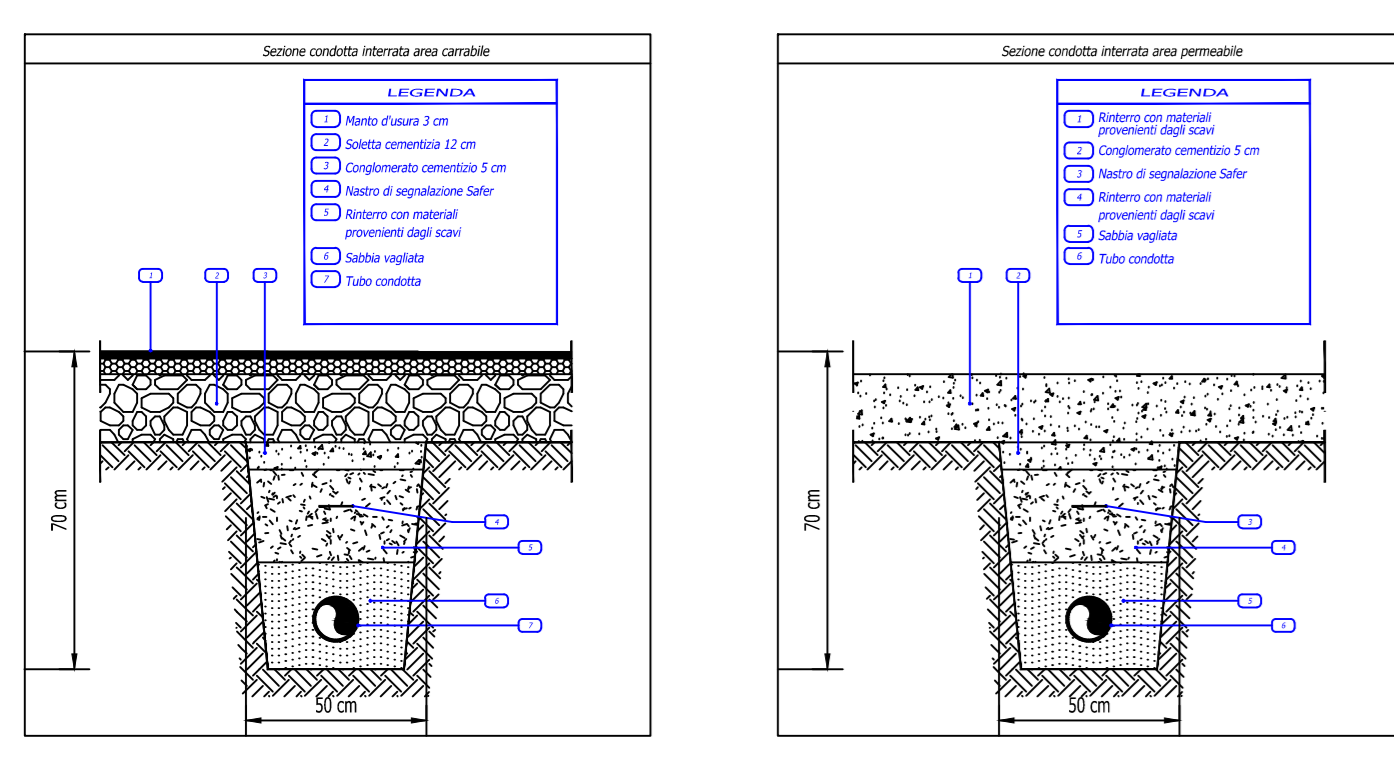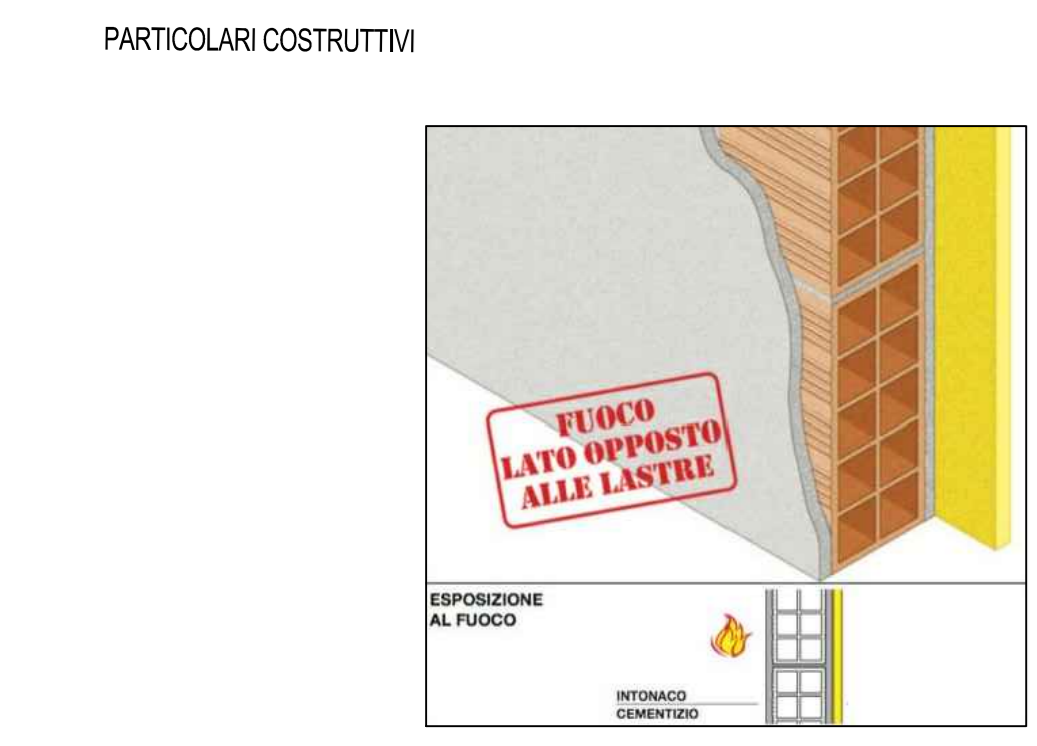

LEGENDA SIMBOLI UTILIZZATI

Entità	Descrizione
	Tubo int. [PD1] - POLIETILENE PE 100 PN 16 SDR 11 UNI 12201-2
	Tubo int. [AM0] - ACCIAIO non legato UNI 10255 Serie Medio
	Tubo [AM0] - ACCIAIO non legato UNI EN 10255 Serie Medio
	Montante
	Nodo
	Valvola di non ritorno
	Valvola saracinesca
	Giunti
	Sostegni
	Allacciamento acquedotto
	Attacco VVF 1 via
	Naspo