


Studio di Architettura  
MENGIOCCI  
Viale A. Volta, 103 - FIRENZE  
Tel. 055/650435/45  
mclmenciocci@studiosm.com

TAVOLA N°  
**4**  
SCALAMANICO  
1:1.100


Progetto: RIGUALIFICAZIONE EX-AREA ENEL  
Proprietà: IRE S.p.A.  
Comune di: SAN CASCIANO VAL DI PISA  

Coll. Proj.: Inat. Arch. Giovanni Coppola


LA PROPRIETÀ IL PROGETTISTA

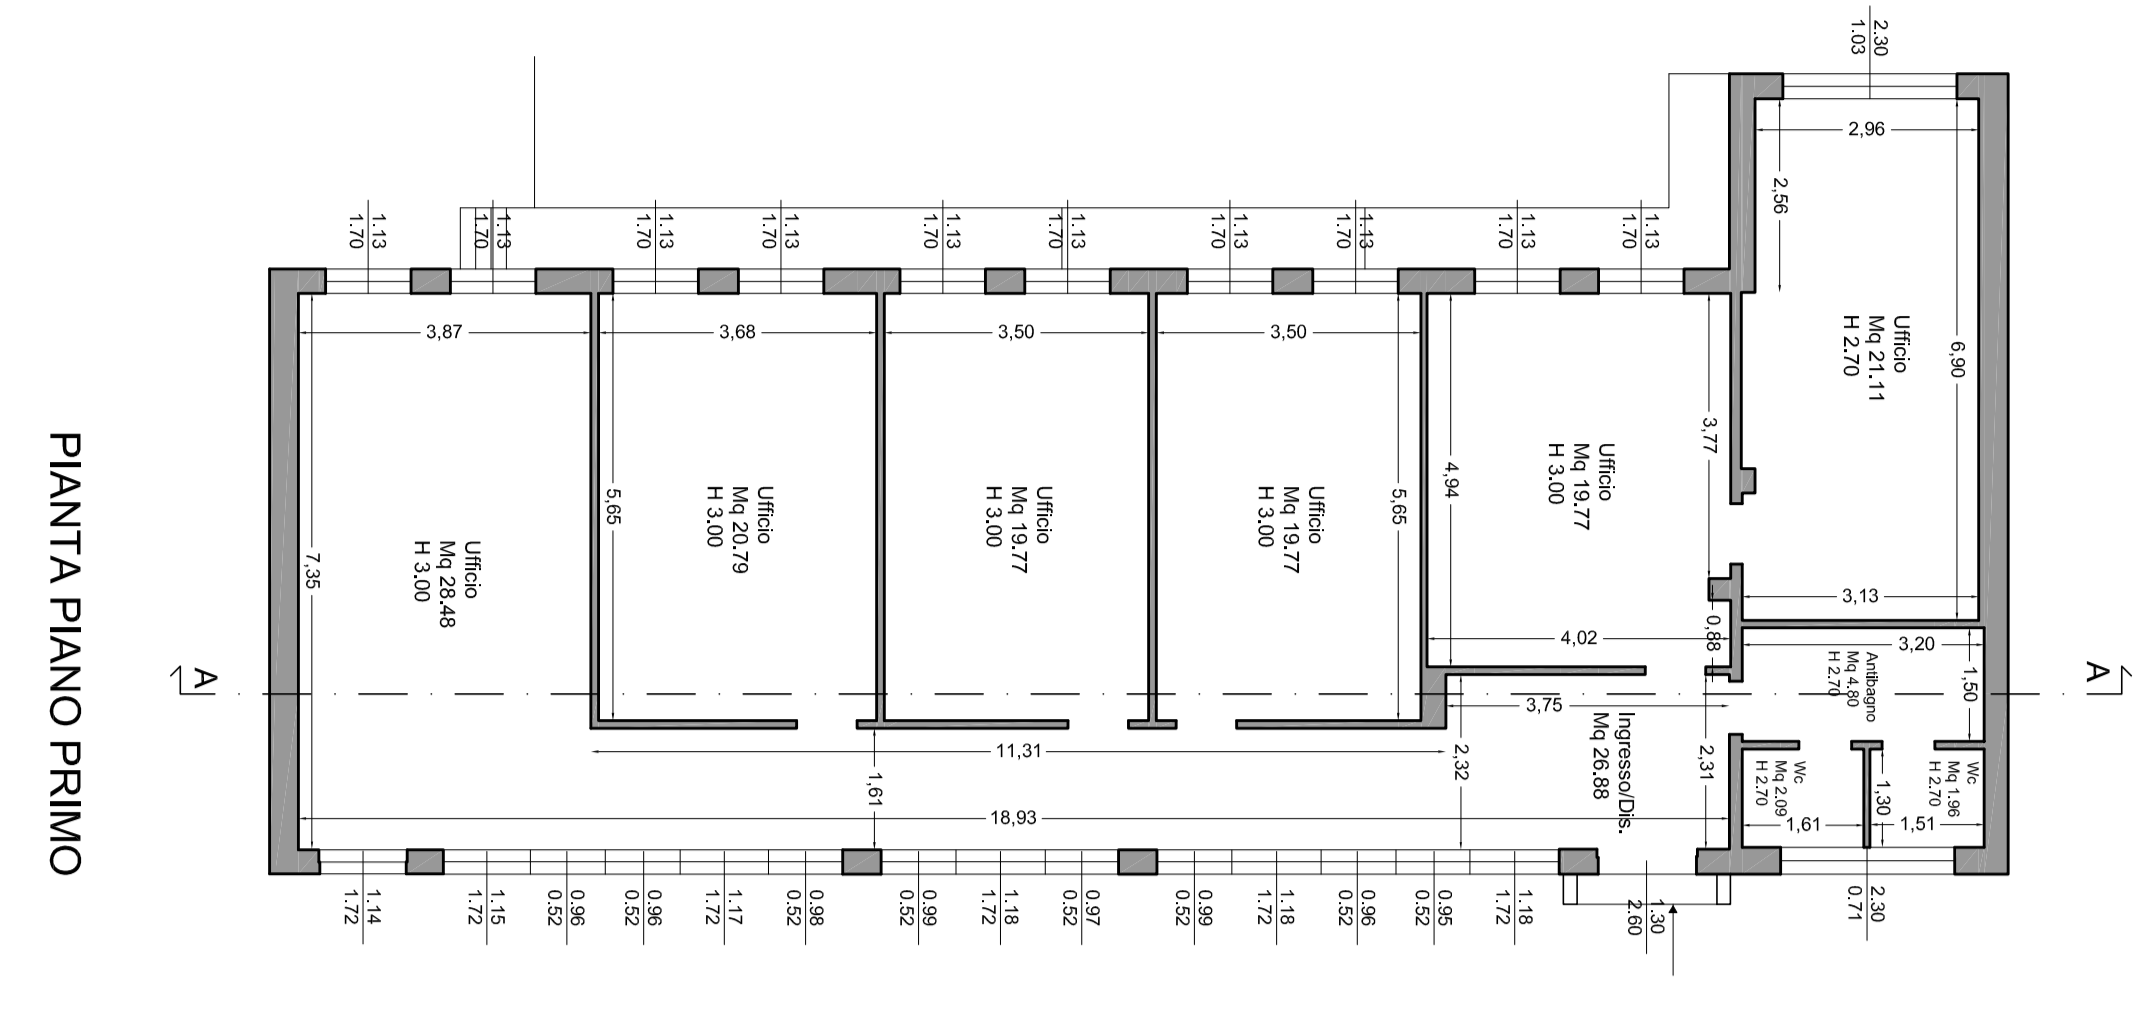


PIANTA PRIMO PIANO

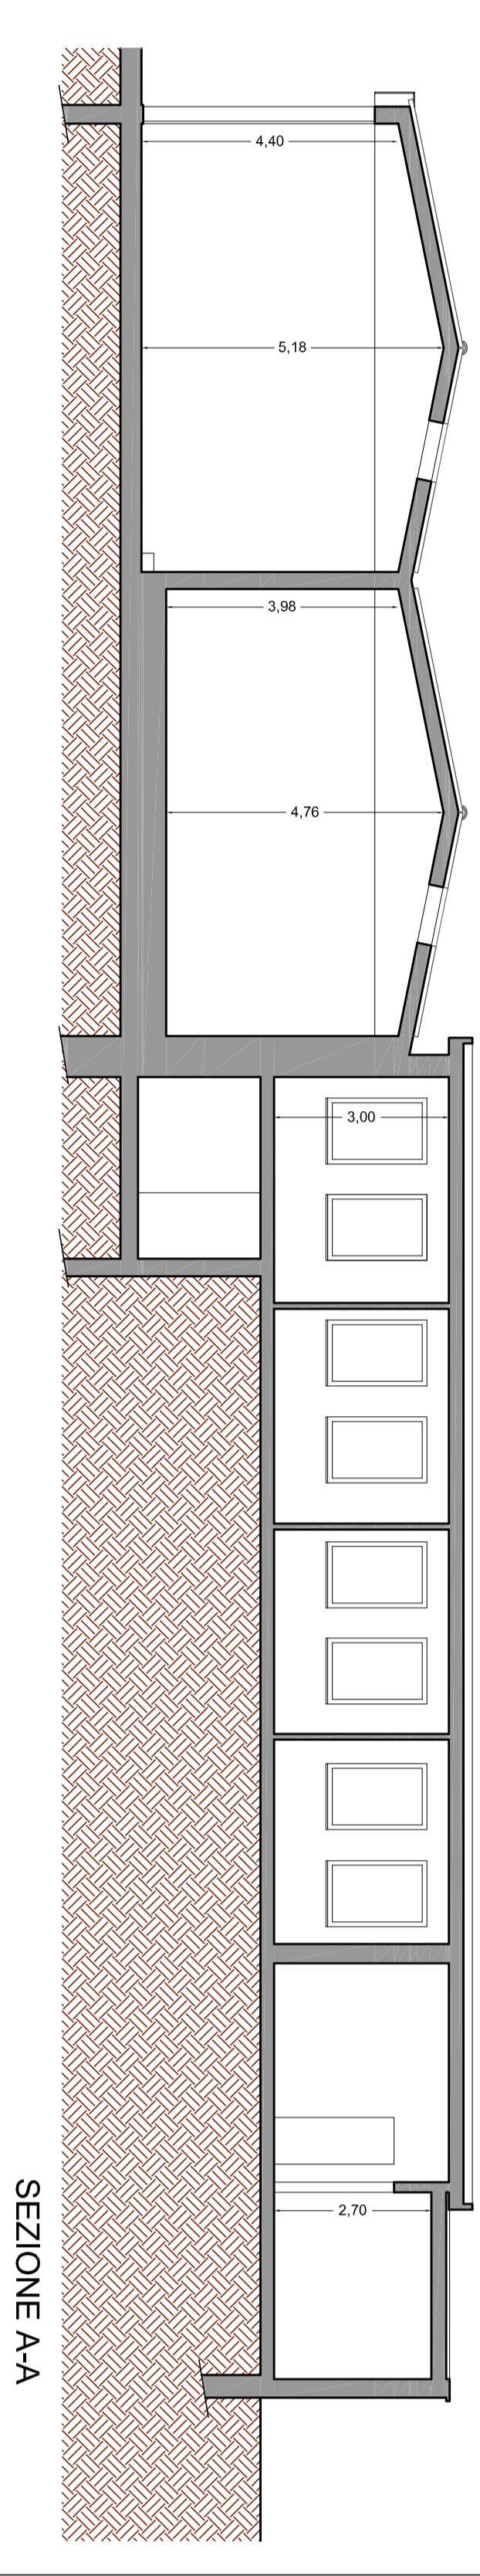


SEZIONE A-A

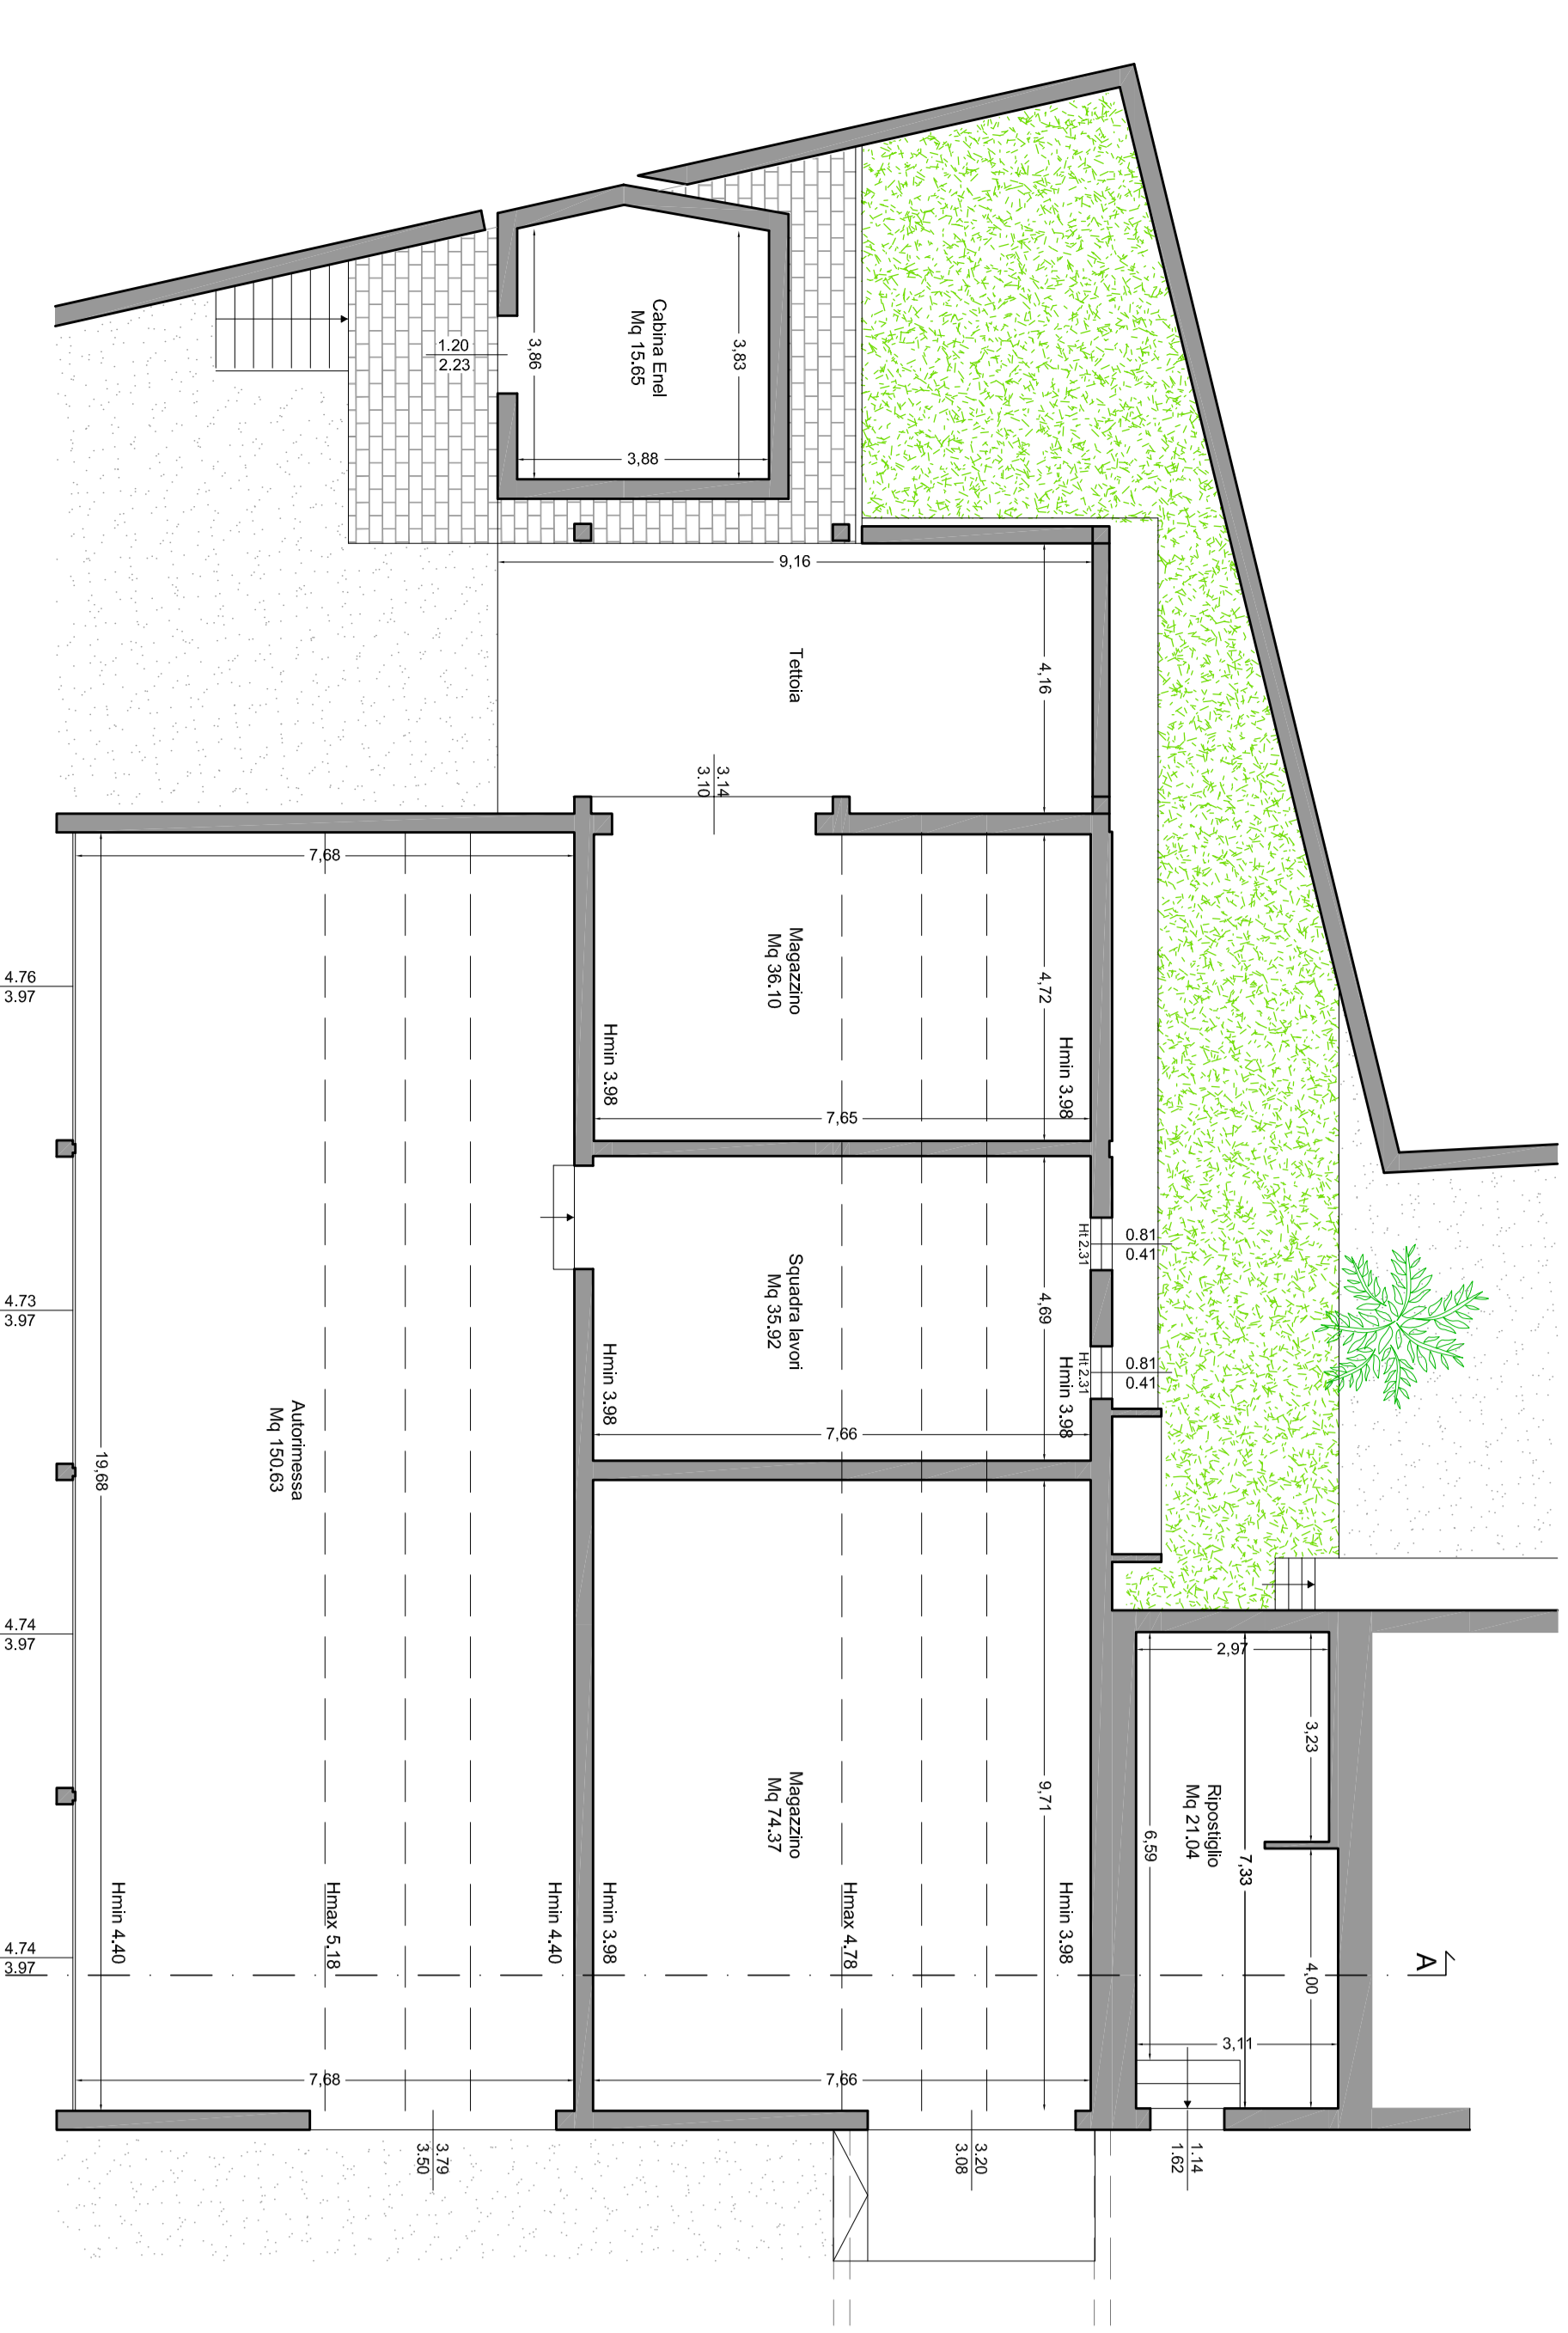


PIANTA PRIMO TERRA

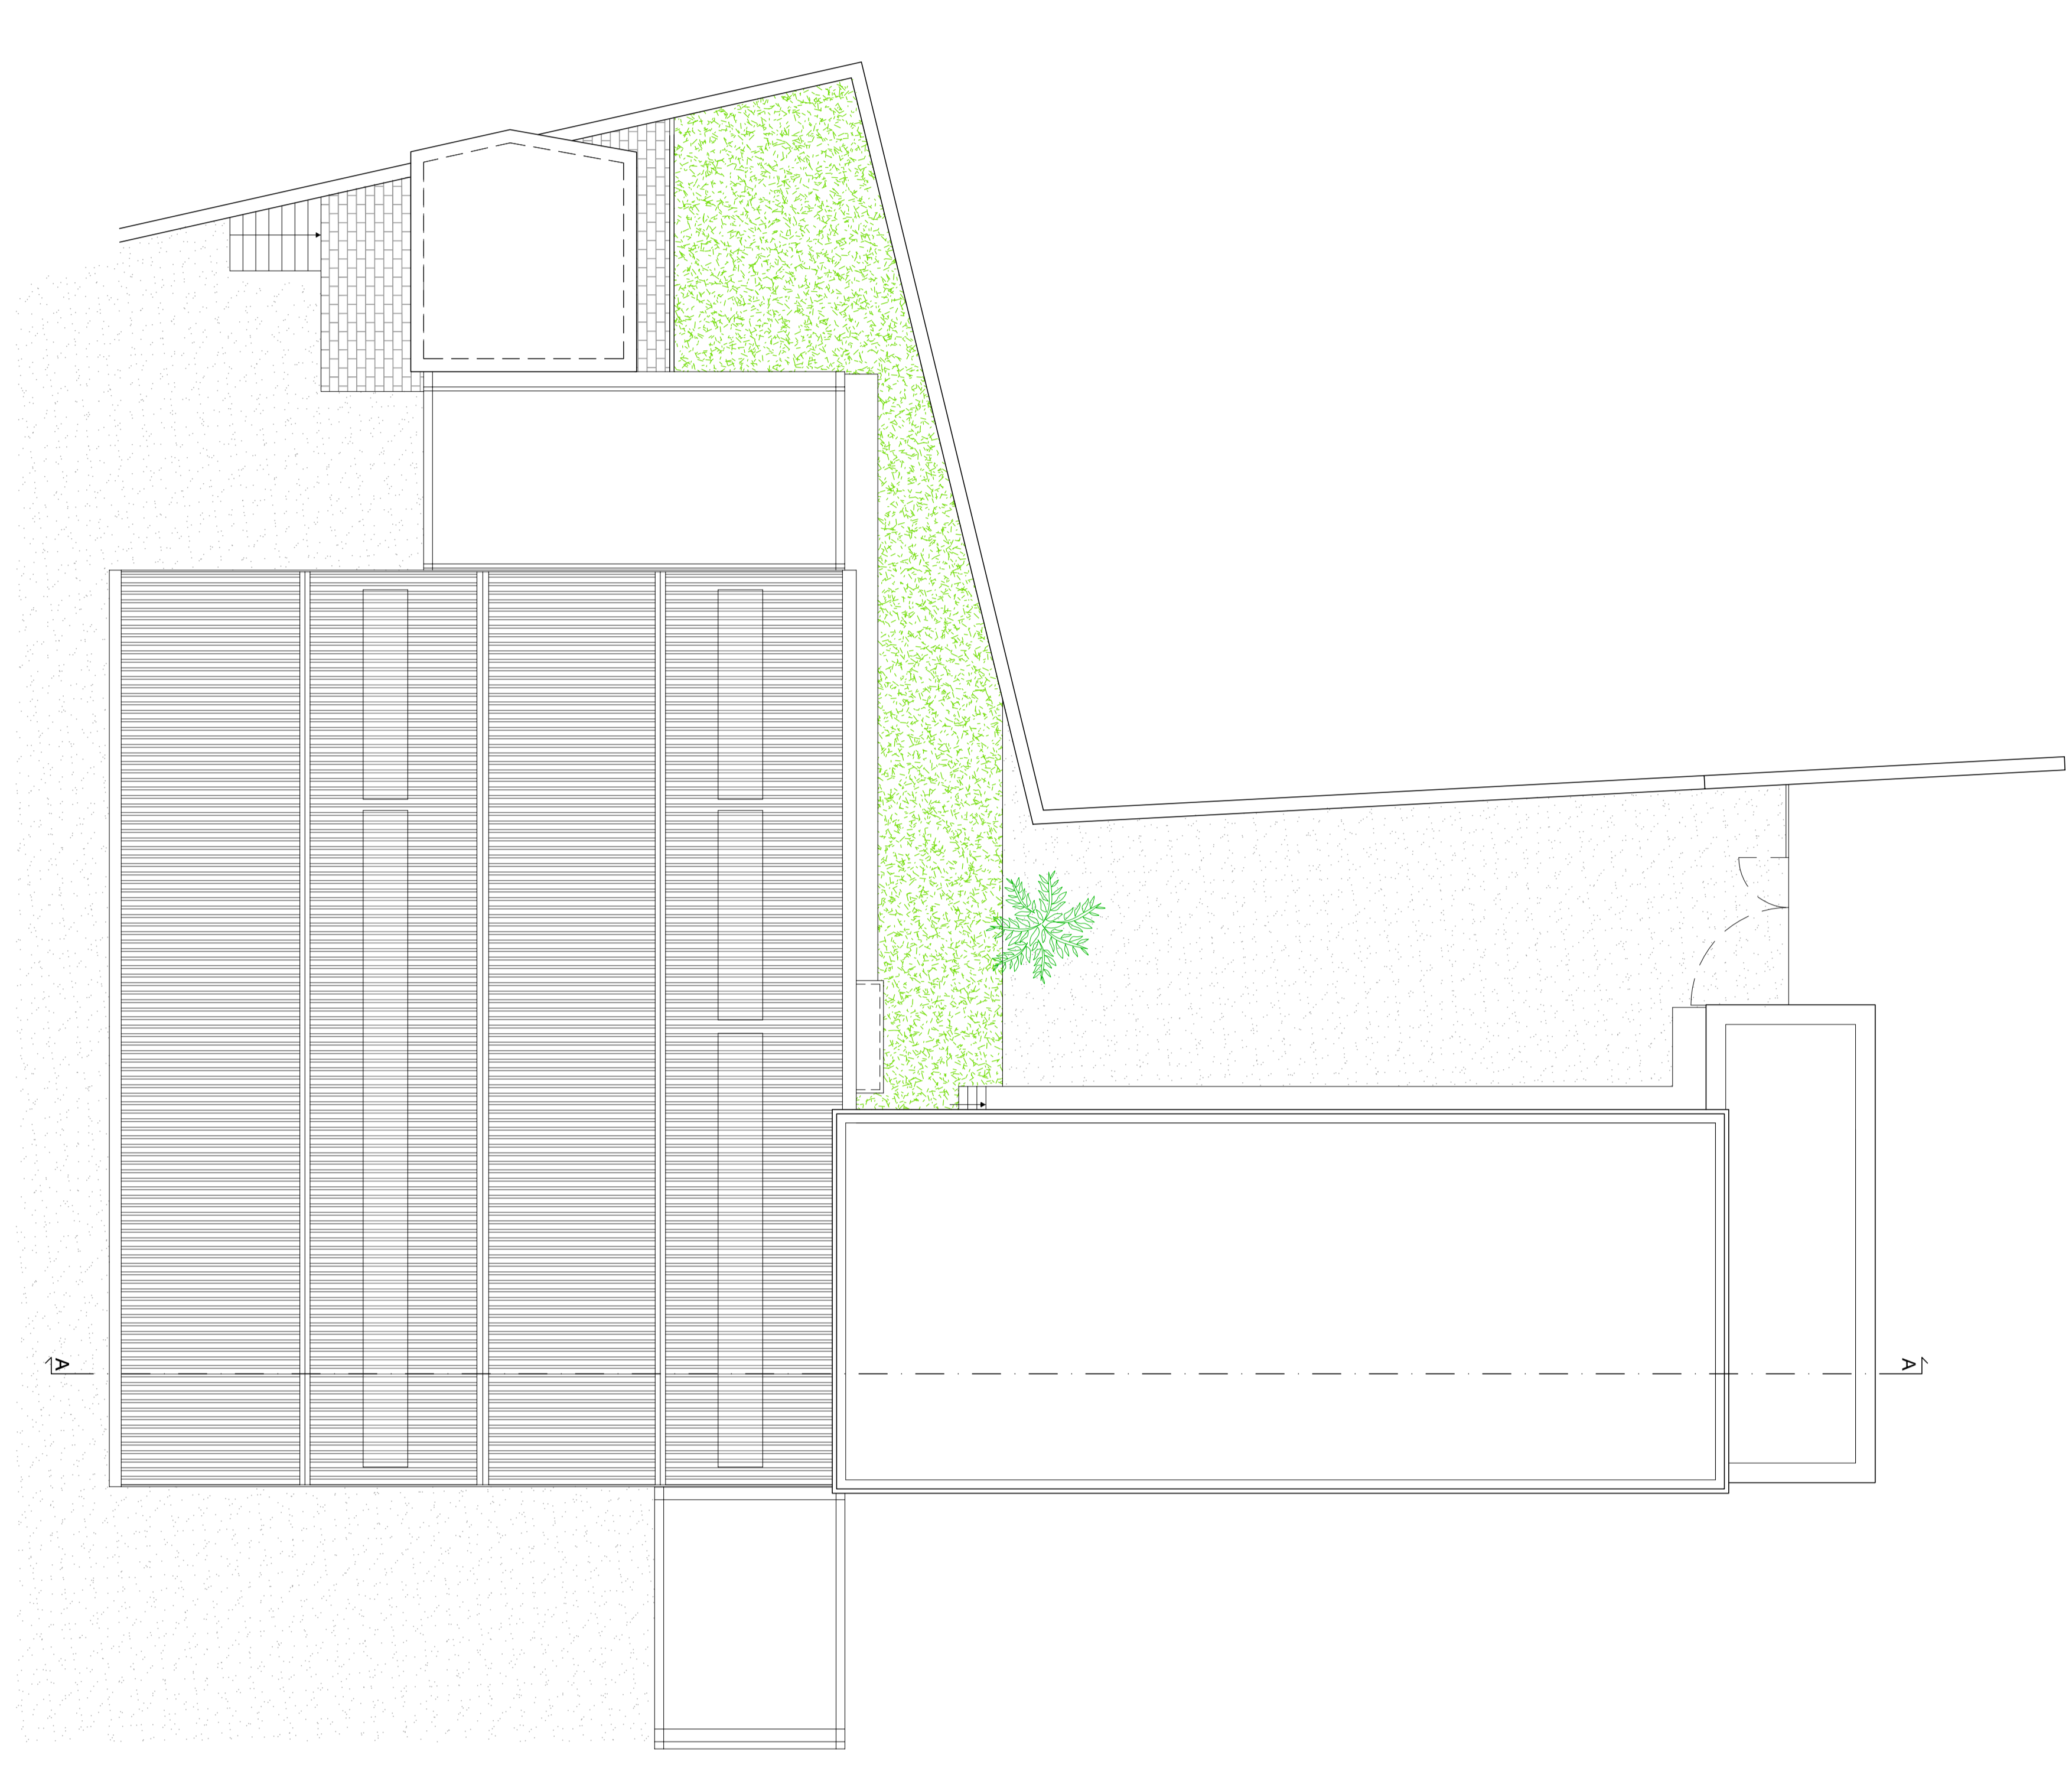


PIANTA COPERTURA

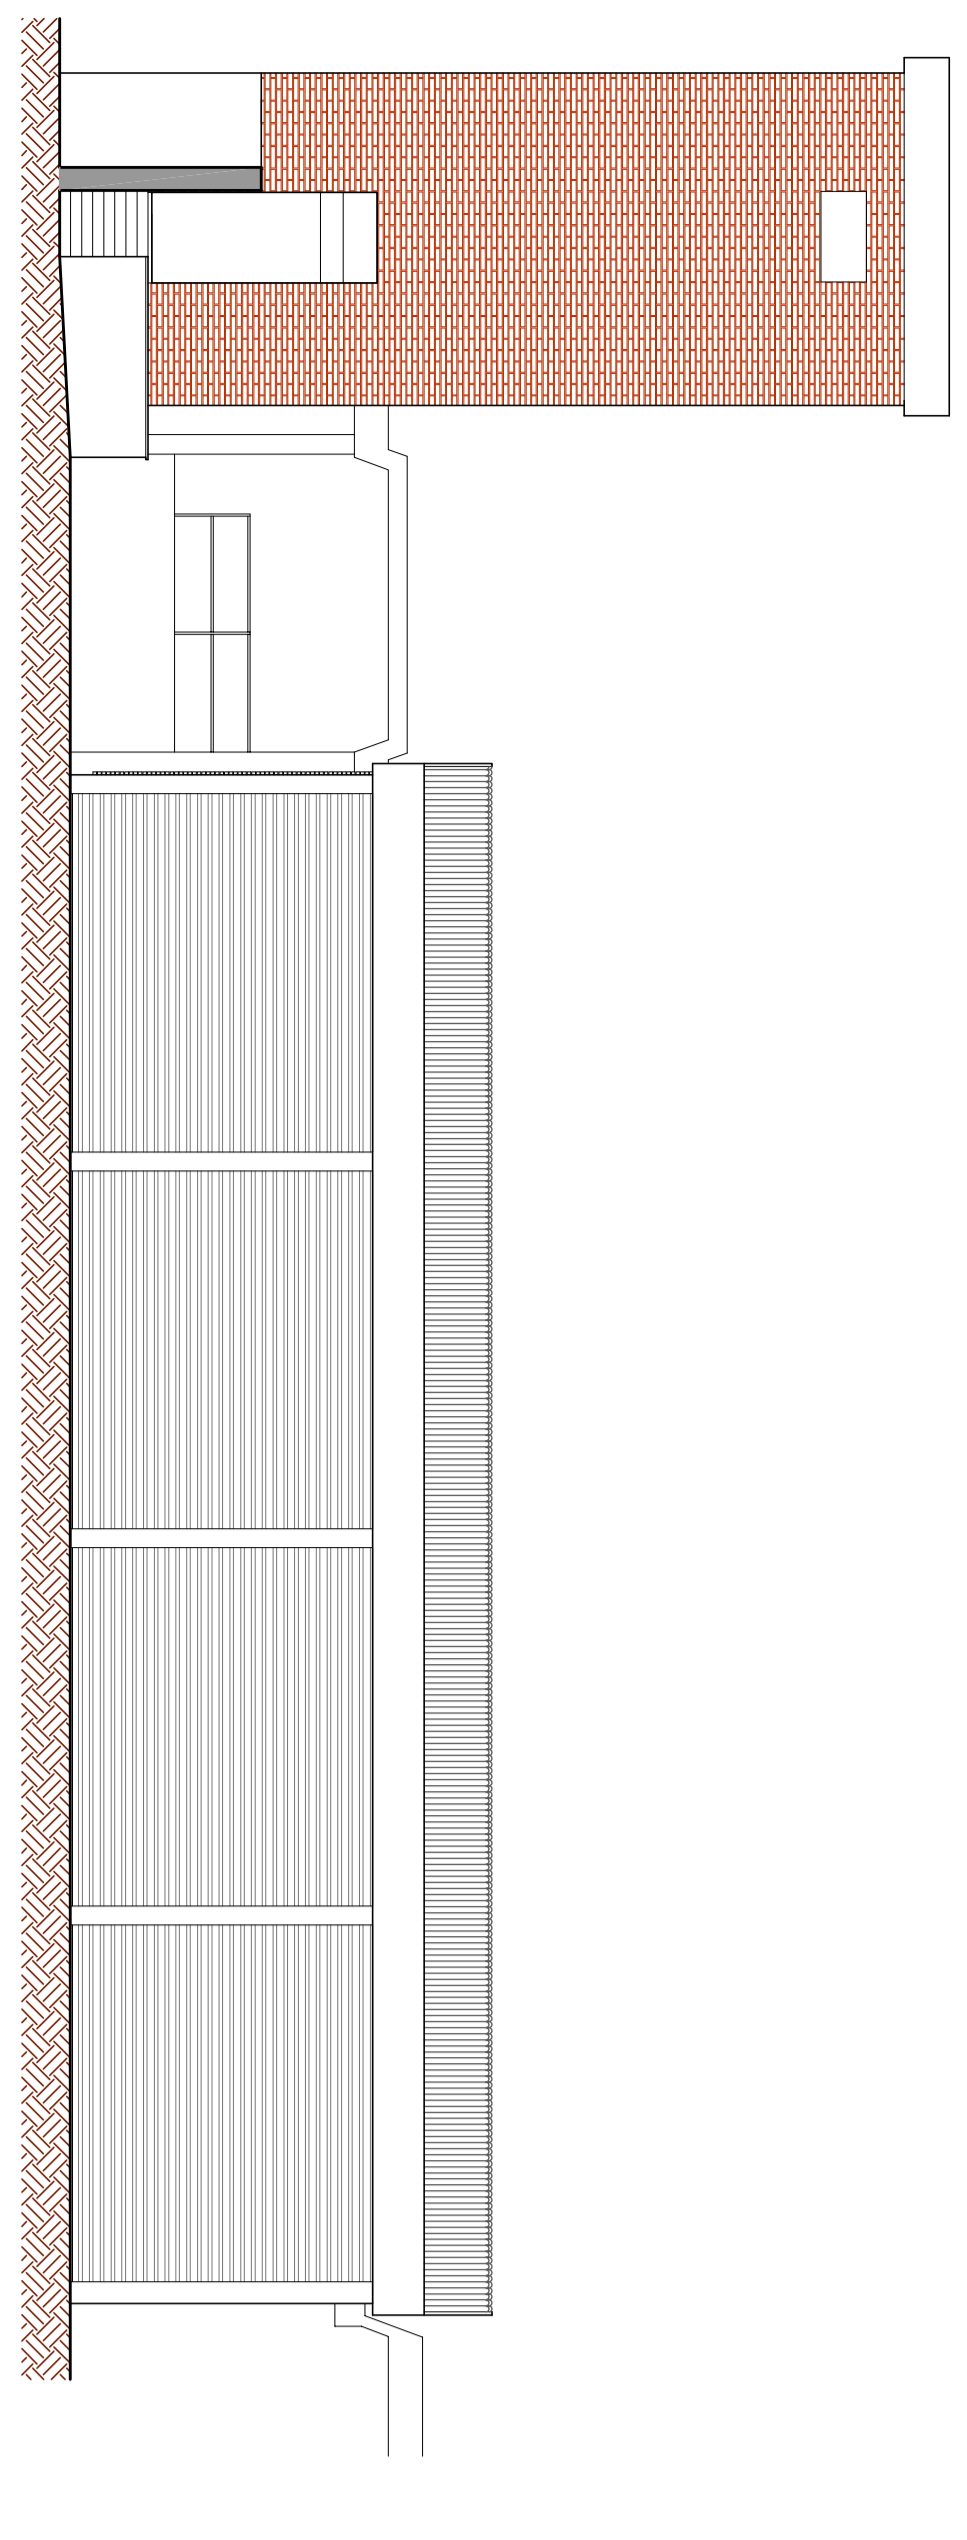


PROSPETTO SUD

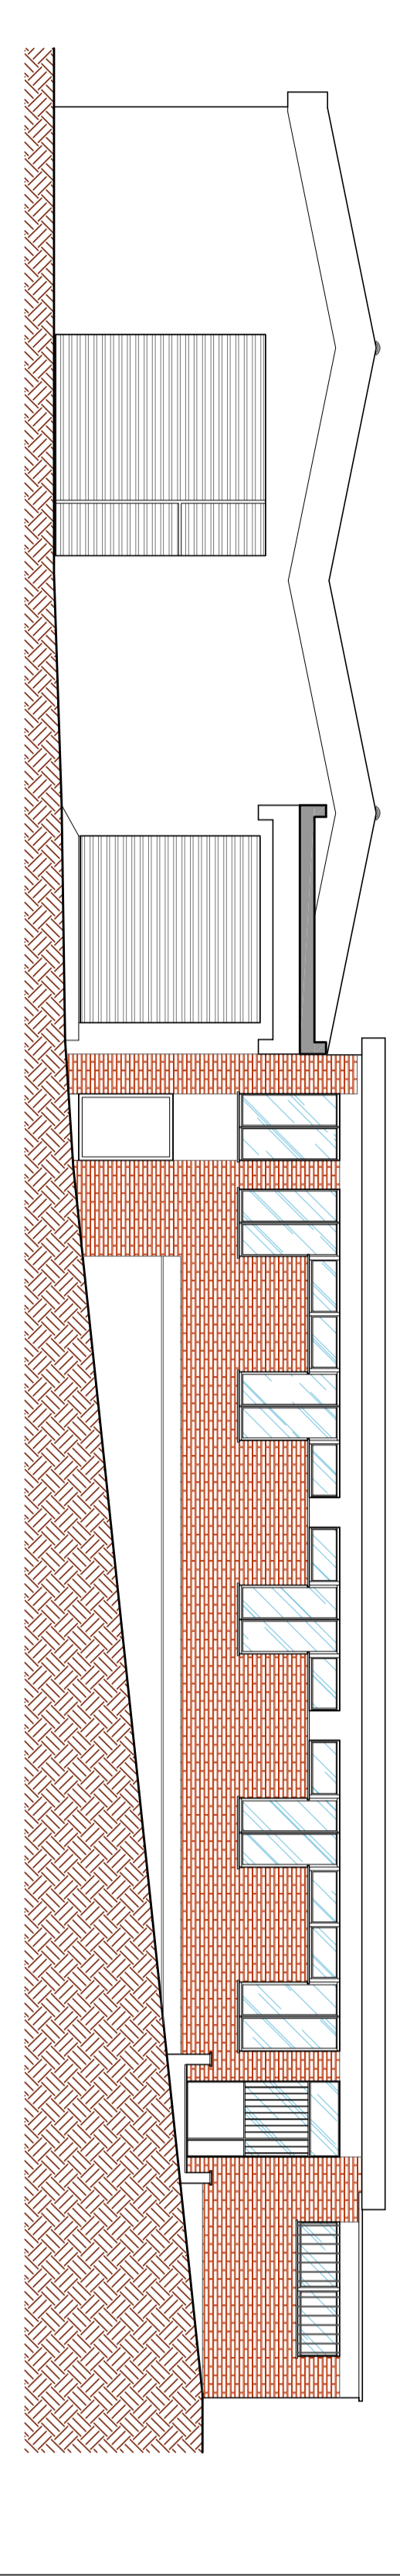

PROSPETTO EST

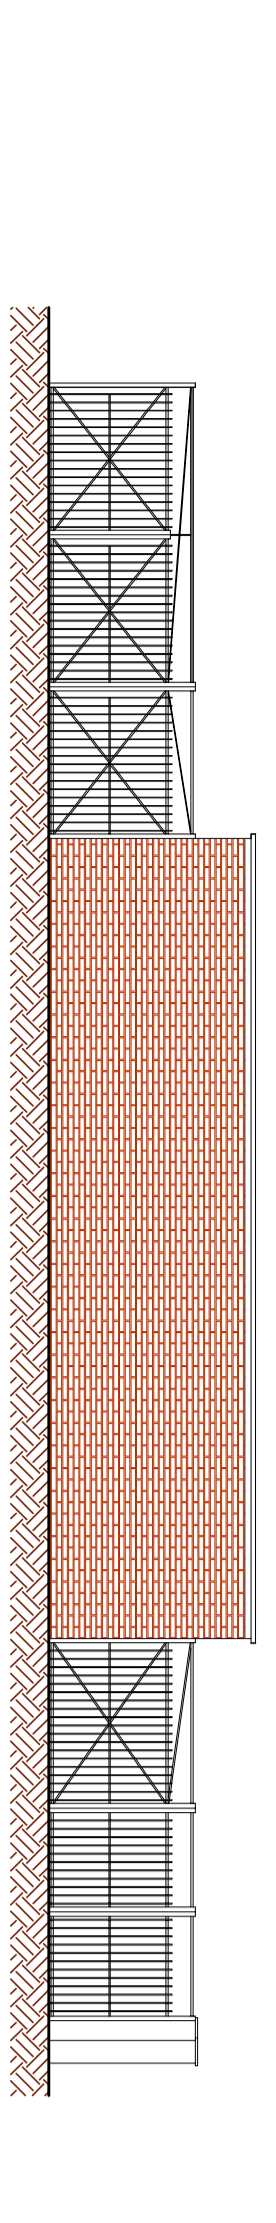

PROSPETTO NORD

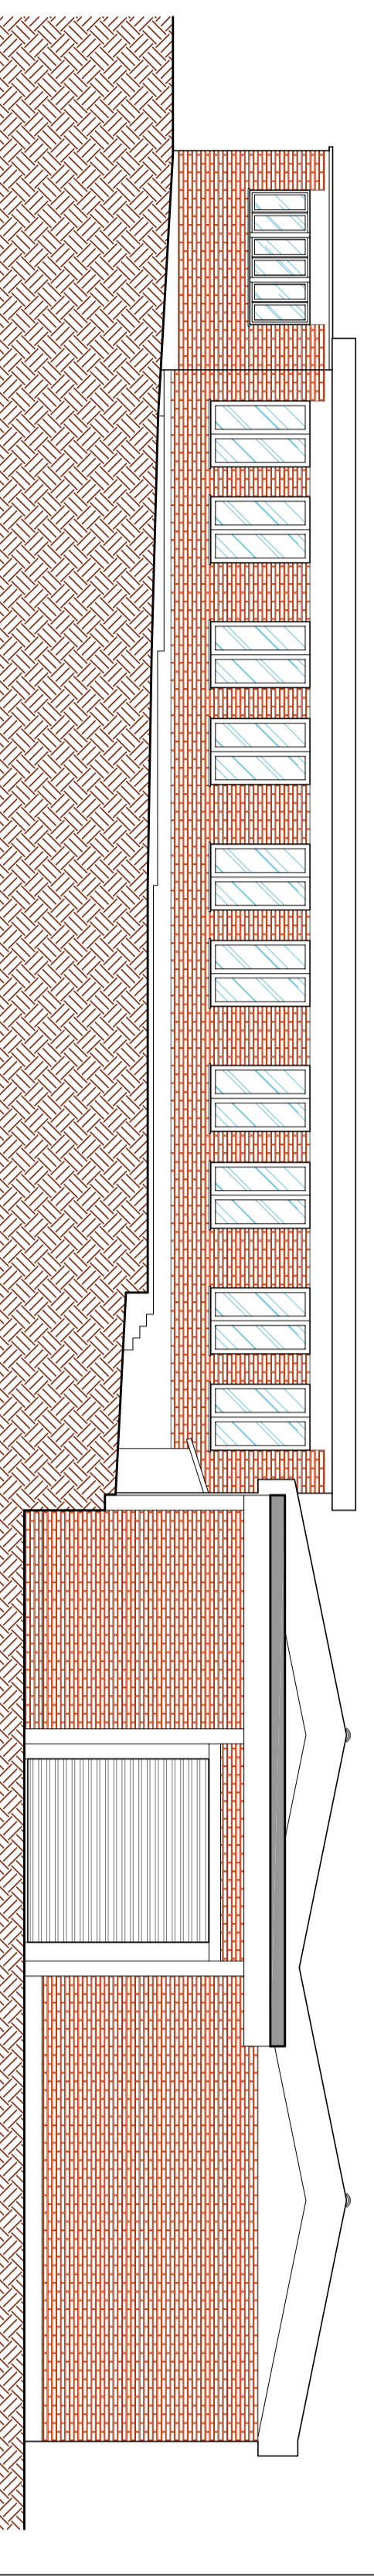

PROSPETTO OVEST