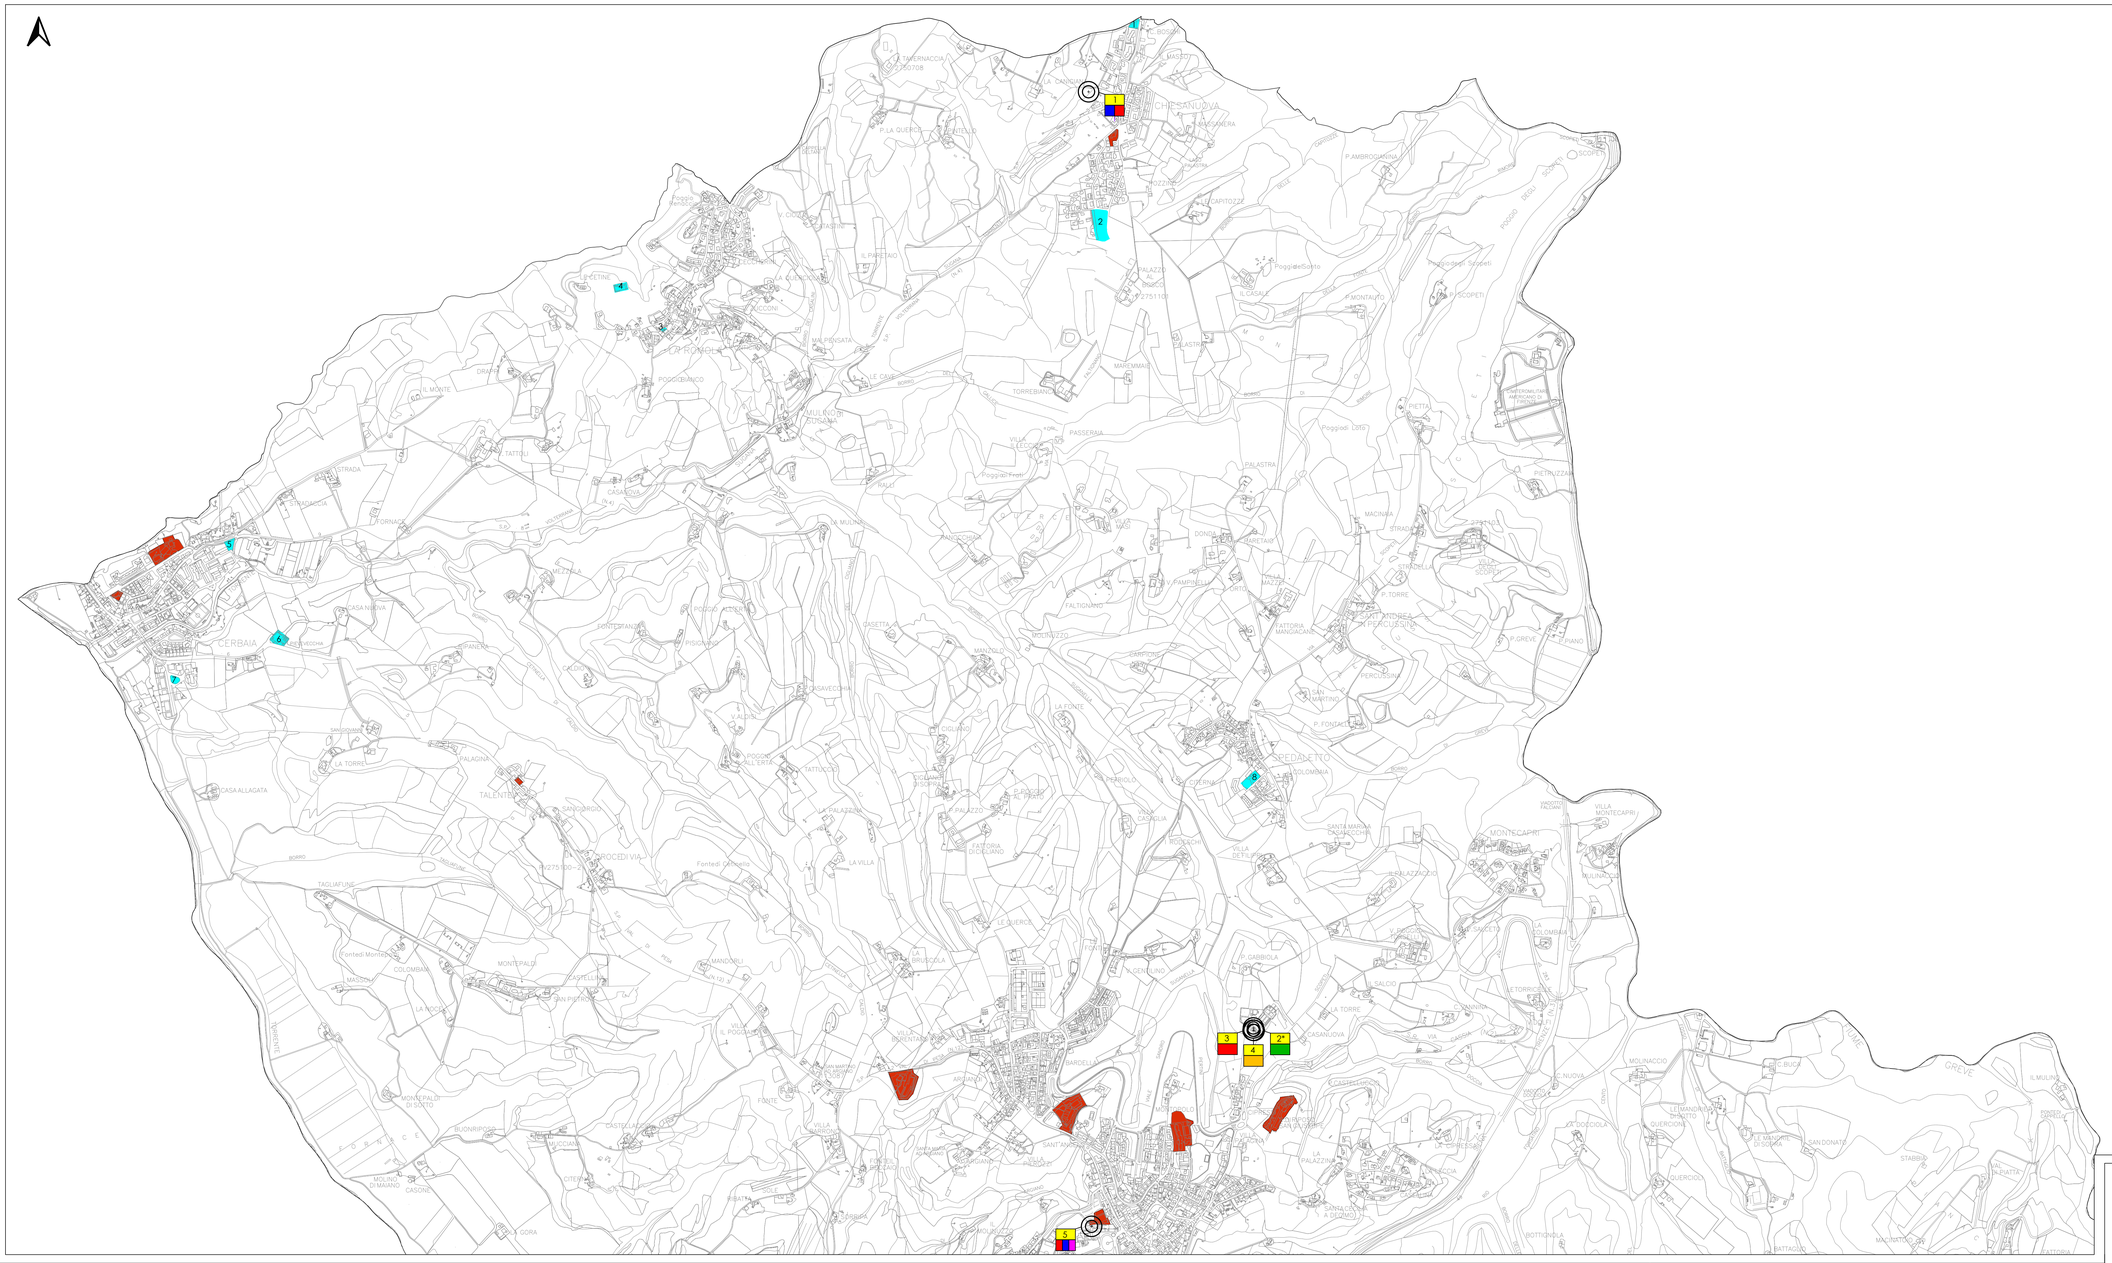

CATASTO SITI

Elenco siti	Codice gestore	Denominazione	Gestore	Tipo	Localizzazione	Coordinate	
1	FIA5	Chiesanuova	Telecom Italia S.p.A.	Palo	via Volterrana, loc. Chiesanuova	4841477.82	1675998.58
	3RM00700-A	Chiesanuova	Vodafone Italia S.p.A.				
2*	FI50026_001	San Casciano	Iliad Italia S.p.A.	-	via Scopeti c/o cimitero comunale	4837157.57	1676755.24
3	3RM04502-A	San Casciano King	Vodafone Italia S.p.A.	Roof top	via Scopeti c/o cimitero comunale	4837149.45	1676760.77
4	FI084	San Casciano	Wind Tre S.p.A.	Roof top	via Scopeti c/o cimitero comunale	4837147.10	1676761.20
5	FI0103F	Torre del Chianti San Casciano in VP	Linkem S.p.A.	Torre piezometrica	viale San Francesco, 38	4836224.00	1676014.30
	FI50	San Casciano	Telecom Italia S.p.A.				
	3OF00967-B	San Casciano Paese	Vodafone Italia S.p.A.				
6	SI065	Galleria San Casciano	Wind Tre S.p.A.	Microcella	SR 2 Cassia KM 278+900	4835683.91	1676801.68
7	FIDA	Galleria S. Casciano MI	Telecom Italia S.p.A.	Microcella	Cavalcavia accesso raccordo FI-SI	4835524.98	1676633.74
8	FI109	San Casciano sud	Wind Tre S.p.A.	Palo	via S. Vito di Sopra	4831607.54	1675471.63
	3OF03251-A	Bargino	Vodafone Italia S.p.A.				
	FX9F	Pergolati VF	Telecom Italia S.p.A.				
9	FIA3	Mercatale	Telecom Italia S.p.A.	Palo	via Grevignana loc. Mercatale	4833956.92	1679482.66
	3RM00310-C	Mercatale in Val di Pesa	Vodafone Italia S.p.A.				
A	C.d.C. 10110	Sambuca Val di Pesa	Rai Way S.p.A.	Traliccio	San Casciano in Val di Pesa	4831150.59	1675903.01

* permesso presentato

AREE PER L'INSTALLAZIONE

n°	Descrizione	Ubicazione	Classe di Idoneità R	I	P	PS	Idoneità - Priorità
1	Area verde	SP 4 Volterrana (loc. Chiesanuova)					B
2	Area verde	via Faltignano (loc. Chiesanuova)					A
3	Torre piezometrica	via per Treggiaia (loc. Romola)					C
4	Cimitero la Romola	via per Cerbaia					A
5	Area verde	via Sacco e Vanzetti (loc. Cerbaia)					C
6	Cerbaia Cimitero Pieve	SP 12 Val di Pesa					B
7	Area verde e a parcheggio	via Pablo Picasso (loc. Cerbaia)					A
8	Area verde	via D. Lorenzo Milani (loc. Spedaletto)					A
9	Parco Dante Tacci	via Achille Grandi, 5 (Capoluogo)					A
10	Area verde e a parcheggio	via Luciano (loc. Ponte Rotto)					A
11	Area verde	via Etruria (loc. Ponte Rotto)					B
12	Area a paicheggio	via Certaldese (loc. S. Pancrazio)					A
13	Area verde	via Malafrasca (loc. S. Pancrazio)					B
14	Stazione Radio-Televisiva	via S. Vito di Sopra					A
15	Cimitero di Montefinrofoll	via Collina					B
16	Area verde	via R. Buondelmonte (loc. Montefinidolfi)					C
17	Area verde	via R. Buondelmonte (loc. Montefinidolfi)					C
18	Area verde	via S. Maria a Macerata (loc. Montefinidolfi)					A
19	Area verde	via delle Banderuole (loc. Mercatale)					B
20	Area verde	via delle Banderuole (loc. Mercatale)					B
21	Cimitero Mercatale	via dei Cofferi					A
22	Campo sportivo	via dei Cofferi (loc. Mercatale)					A
23	Zona sportiva la Botte	via Borromeo (loc. la Botte)					B

	Parametri	Analisi	Idoneità
R	Area Residenziale: area destinata ad uso abitativo. Complesso di edifici, abitazioni formanti un gruppo omogeneo per caratteristiche di comfort e architettoniche.	Edifici sparsi, bassa densità abitativa. Aree esterne ai centri urbani.	3
		Centri urbani di medie dimensioni. Media densità abitativa.	2
		Centri urbani di medie medio/grandi dimensioni. Alta densità abitativa.	1
I	Presenza di impianti: vengono individuati due raggi di dimensioni differenti rispetto all'area in considerazione.	Non sono presenti impianti.	3
		Sono presenti impianti all'interno del raggio 400 mt.	2
		Sono presenti impianti all'interno del raggio 200 mt.	1
P	Aspetto paesaggistico: caratteristiche, elementi peculiari che compongono il territorio.	Aree antropizzate: residenziali, industriali. Limitati elementi di pregio.	3
		Aree agricole, media presenza di elementi di pregio.	2
		Aree vincolate, alta presenza di elementi di pregio.	1
PS	Piani di Sviluppo dei Gestori: previsioni da parte dei gestori di implementare la rete	All'interno delle aree dei Piani di Sviluppo dei gestori.	3
		In prossimità delle aree di ricerca dei Piani di Sviluppo dei gestori.	2
		All'esterno delle aree di ricerca dei Piani di Sviluppo dei gestori.	1

Livelli di idoneità*	Soglie	
Livello 3 di idoneità	0 < X < 4	
Livello 2 di idoneità	5 < X < 8	
Livello 1 di idoneità	X > 9	

* Livelli 1 rapprenta il maggio livello di idoneità

Priorità di intervento:
A - ALTA: per la localizzazione di impianti rappresenta la soluzione più idonea
B - MEDIA: per la localizzazione di impianti rappresenta la seconda soluzione più idonea
C - BASSA: per la localizzazione di impianti rappresenta la terza soluzione più idonea

LEGENDA

Zonizzazione

- Siti sensibili
- Aree di progetto
- Area di progetto per impianti radiotelevisivi e di telefonia mobile

Gestori

- Vodafone Italia S.p.A.
- Telecom Italia S.p.A.
- Wind Tre S.p.A.
- Linkem S.p.A. e Fastweb Air S.r.l.
- Iliad Italia S.p.A.

Catasto siti

- Sito esistente telefonia mobile
- Sito esistente radiotelevisivo
- n° Numerazione progressiva
- Gestori presenti nel sito

COMUNE DI SAN CASCIANO IN VAL DI PESA
VIA MACHIAVELLI, n. 56
50026 SAN CASCIANO IN VAL DI PESA (FI)

PROGRAMMA COMUNALE PER GLI IMPIANTI DI TELEFONIA MOBILE

Ai sensi della Legge Regionale 49/2011

SINPRO srl
Via dell'Artigianato , 20
30030 Vigonovo (VE)
info@sinpro-srl.com
Tel.049/9801745

UNI EN ISO 14001:2015
UNI EN ISO 9001:2015
UNI CEI 11352:2014
UNI ISO 45001:2018

Progettisti:

Ing. Massimo Brait
Ordine degli Ingegneri di Venezia n. 3353
EGE_0066 del 16/05/2016 Certificato con Kiwa Cermet

Dott. Urb. Teresa Lania
Ordine degli Architetti di Padova - Sez. A Pianificatore Territoriale n.3535

Timbro

4	a	Siti per la localizzazione di nuovi impianti scala 1:10000

Sindaco	Roberto Ciappi	Data progetto	Aprile 2022
RUP	Arch. Barbara Ronchi		
Commessa	202112077	Rev. n.2	Giugno 2022
Nome file:	Piano telefonia mobile.dwg	Controllato da:	Dott. Urb. Teresa Lania
Redatto da	I.S.	Approvato da:	Ing. Massimo Brait

A termini di legge ci riserviamo la proprietà di questo documento con divieto di riprodurlo o di renderlo noto a terzi senza la nostra autorizzazione