


PROVA PENETROMETRICA STATICA VALUTAZIONI LITOLOGICHE

CPT 1

2.01PG05-090

- committente : Villette per civile abitazione
 - lavoro : Spedaletto - San Casciano V.P.
 - località :
 - note :

- data : 09/09/2004
 - quota inizio : Piano Campagna
 - prof. falda : Falda non rilevata
 - scala vert. : 1 : 100

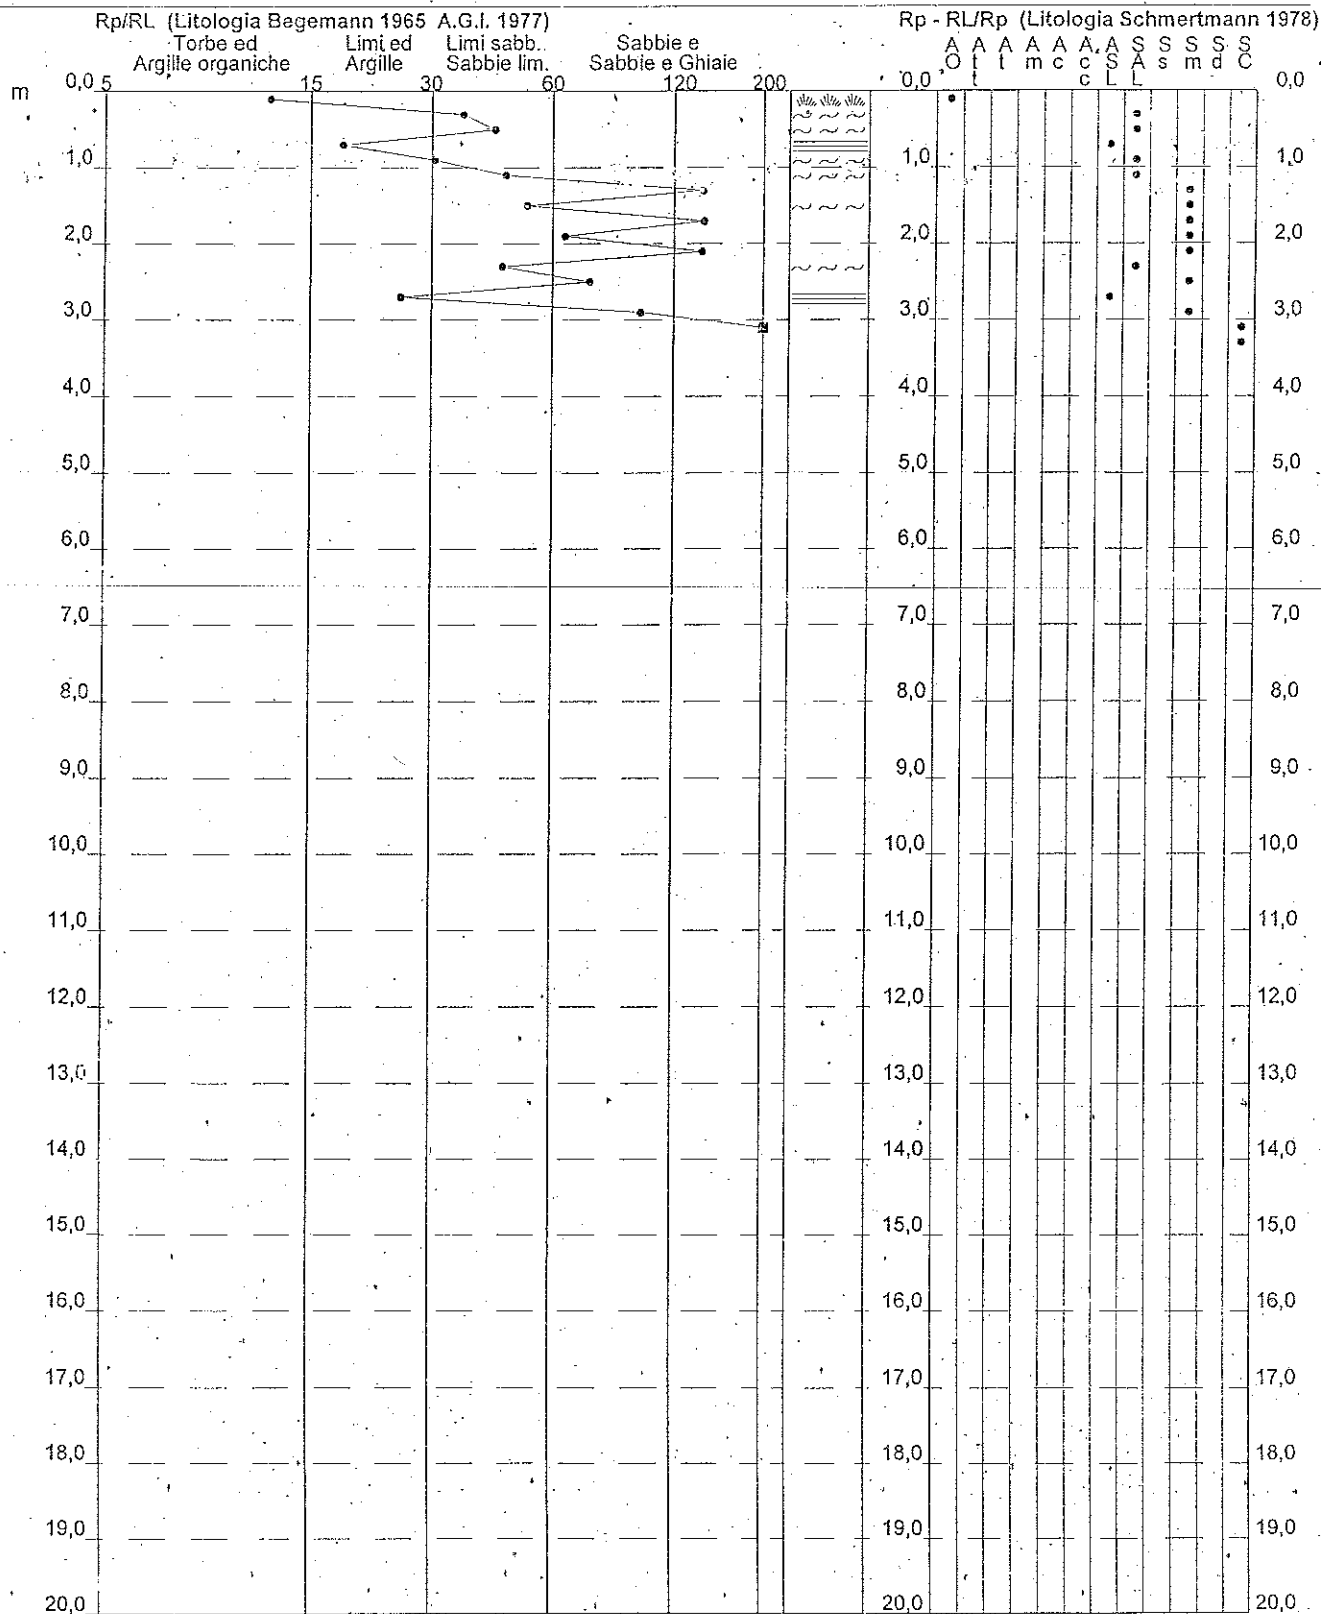

PROVA PENETROMETRICA STATICA DIAGRAMMA DI RESISTENZA

CPT 1

2.01PG05-090

- committente :
- lavoro : Villette per civile abitazione
- località : Spedaletto - San Casciano V.P.

- data : 09/09/2004
- quota inizio : Piano Campagna
- prof. falda : Falda non rilevata
- scala vert. : 1 : 100

