

PROGRAMMA AZIENDALE PLURIENNALE di
MIGLIORAMENTO AGRICOLO AMBIENTALE
PIANO ATTUATIVO



STATO DI PROGETTO
PLANIVOLUMETRICO

POLO AZIENDALE "La Sala"

scala: 1:200 data: dicembre 2016 aggiornamento: 01

la Proprietà
IL TORRIANO
Azienda Agricola "Il Torriano"
di Francesco Rossi Ferrini
società agricola in nome collettivo
50026 San Casciano V. di Pesa - Via di Collina, 8


il Tecnico
Arch. Federico Ferrini
50131 Firenze - Via dei Mille, 203
tel/fax 055/283041
mail: federico.ferrini@provincia.firenze.it



PROGETTO

TAV.

35

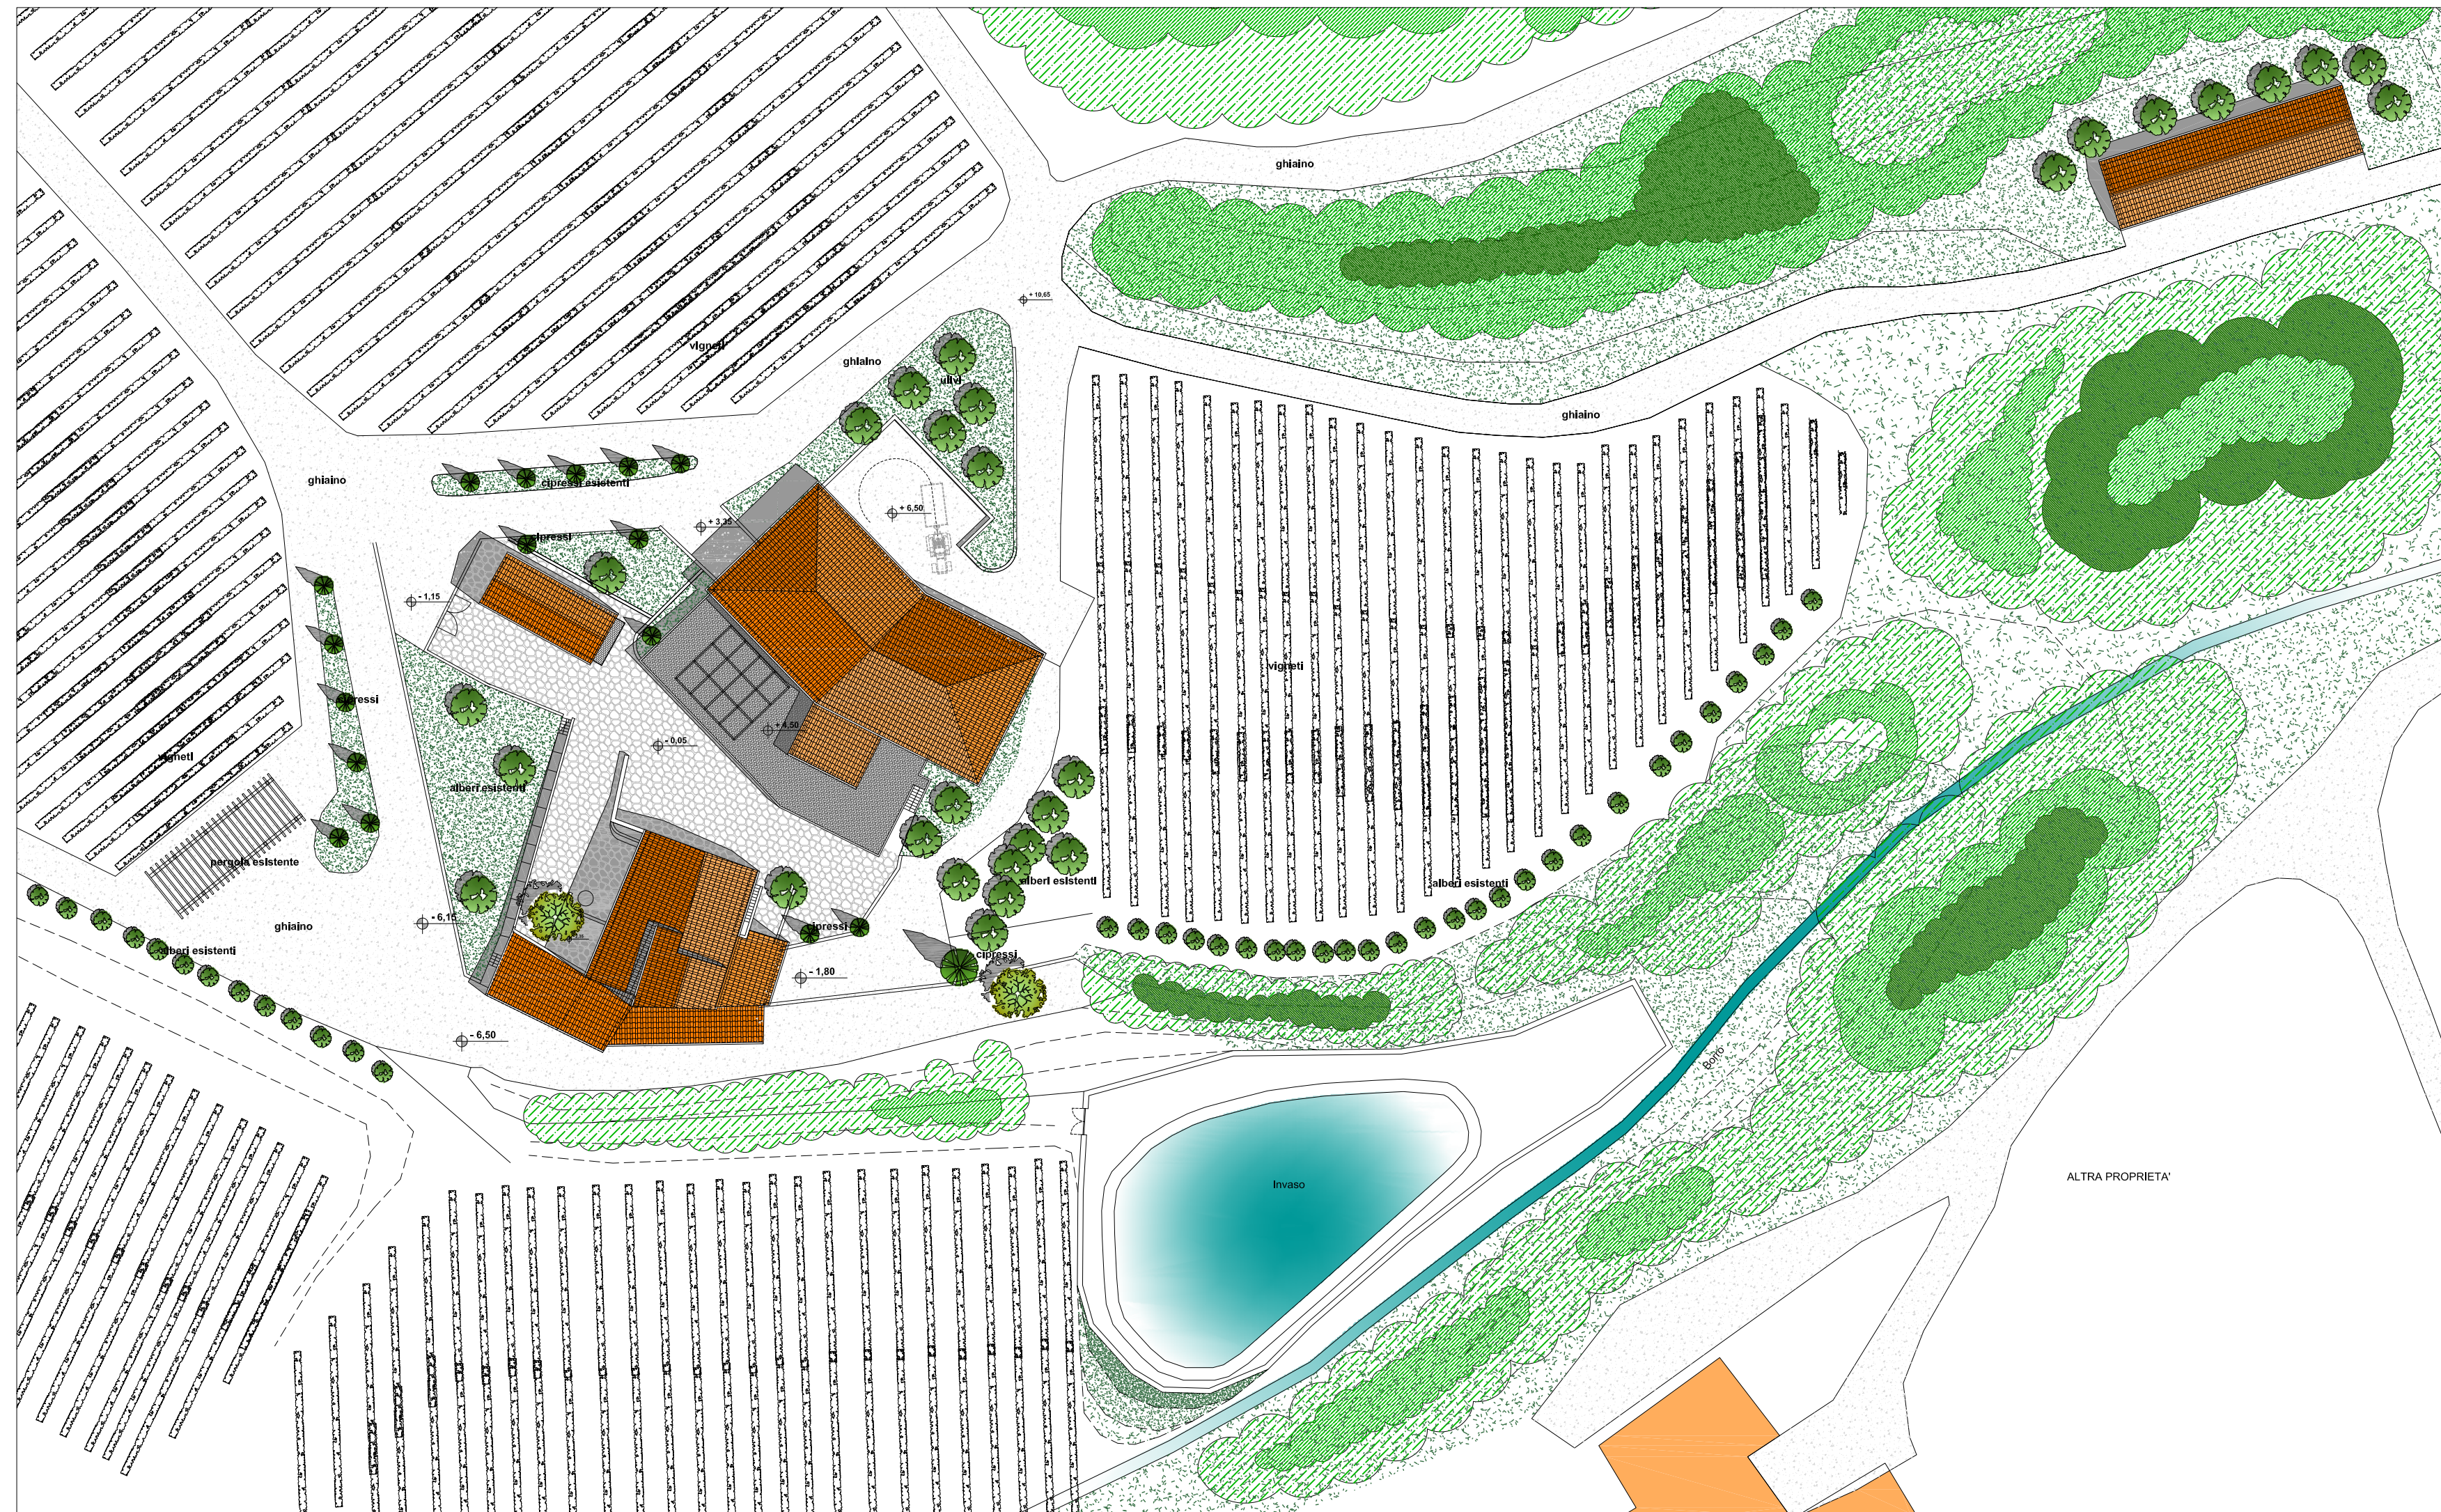

ALTRA PROPRIETA'