

COMUNE DI SAN CASCIANO VAL DI PESA

PIANO ATTUATIVO PER LA ZONA IDENTIFICATA DAL R.U.C. DI SAN CASCIANO V.P. COME "ARTU 07"

Ubicazione: Via Kennedy, San Casciano Val di Pesa

Intestatario: Immobiliare Val di Pesa di Boretti Paolo & C. s.a.s. Legale Rap.: Sig. Boretti Paolo

Progettisti: Ing. Fabio Corsinovi
Geom. Massimiliano Malanchi

Collaboratori: Arch. Francesca Bacci
Geom. Irene Faggioli


TAV. 2 PIANTA GENERALE CON CURVE DI LIVELLO - Stato Attuale -

Data: 21/12/2018

Scala 1:200

TAVOLA SOSTITUTIVA in adeguamento alla VAR. di cui alla DELIBERA n° 54 del 27/09/18

STUDIO MALANCHI e FAGGIOLI ASSOCIATI di Massimiliano Malanchi e Irene Faggioli
Via 2 Giugno n° 28, località Cerbaia V.P. -FI- Tel. 055/925293 Fax 055/9259849

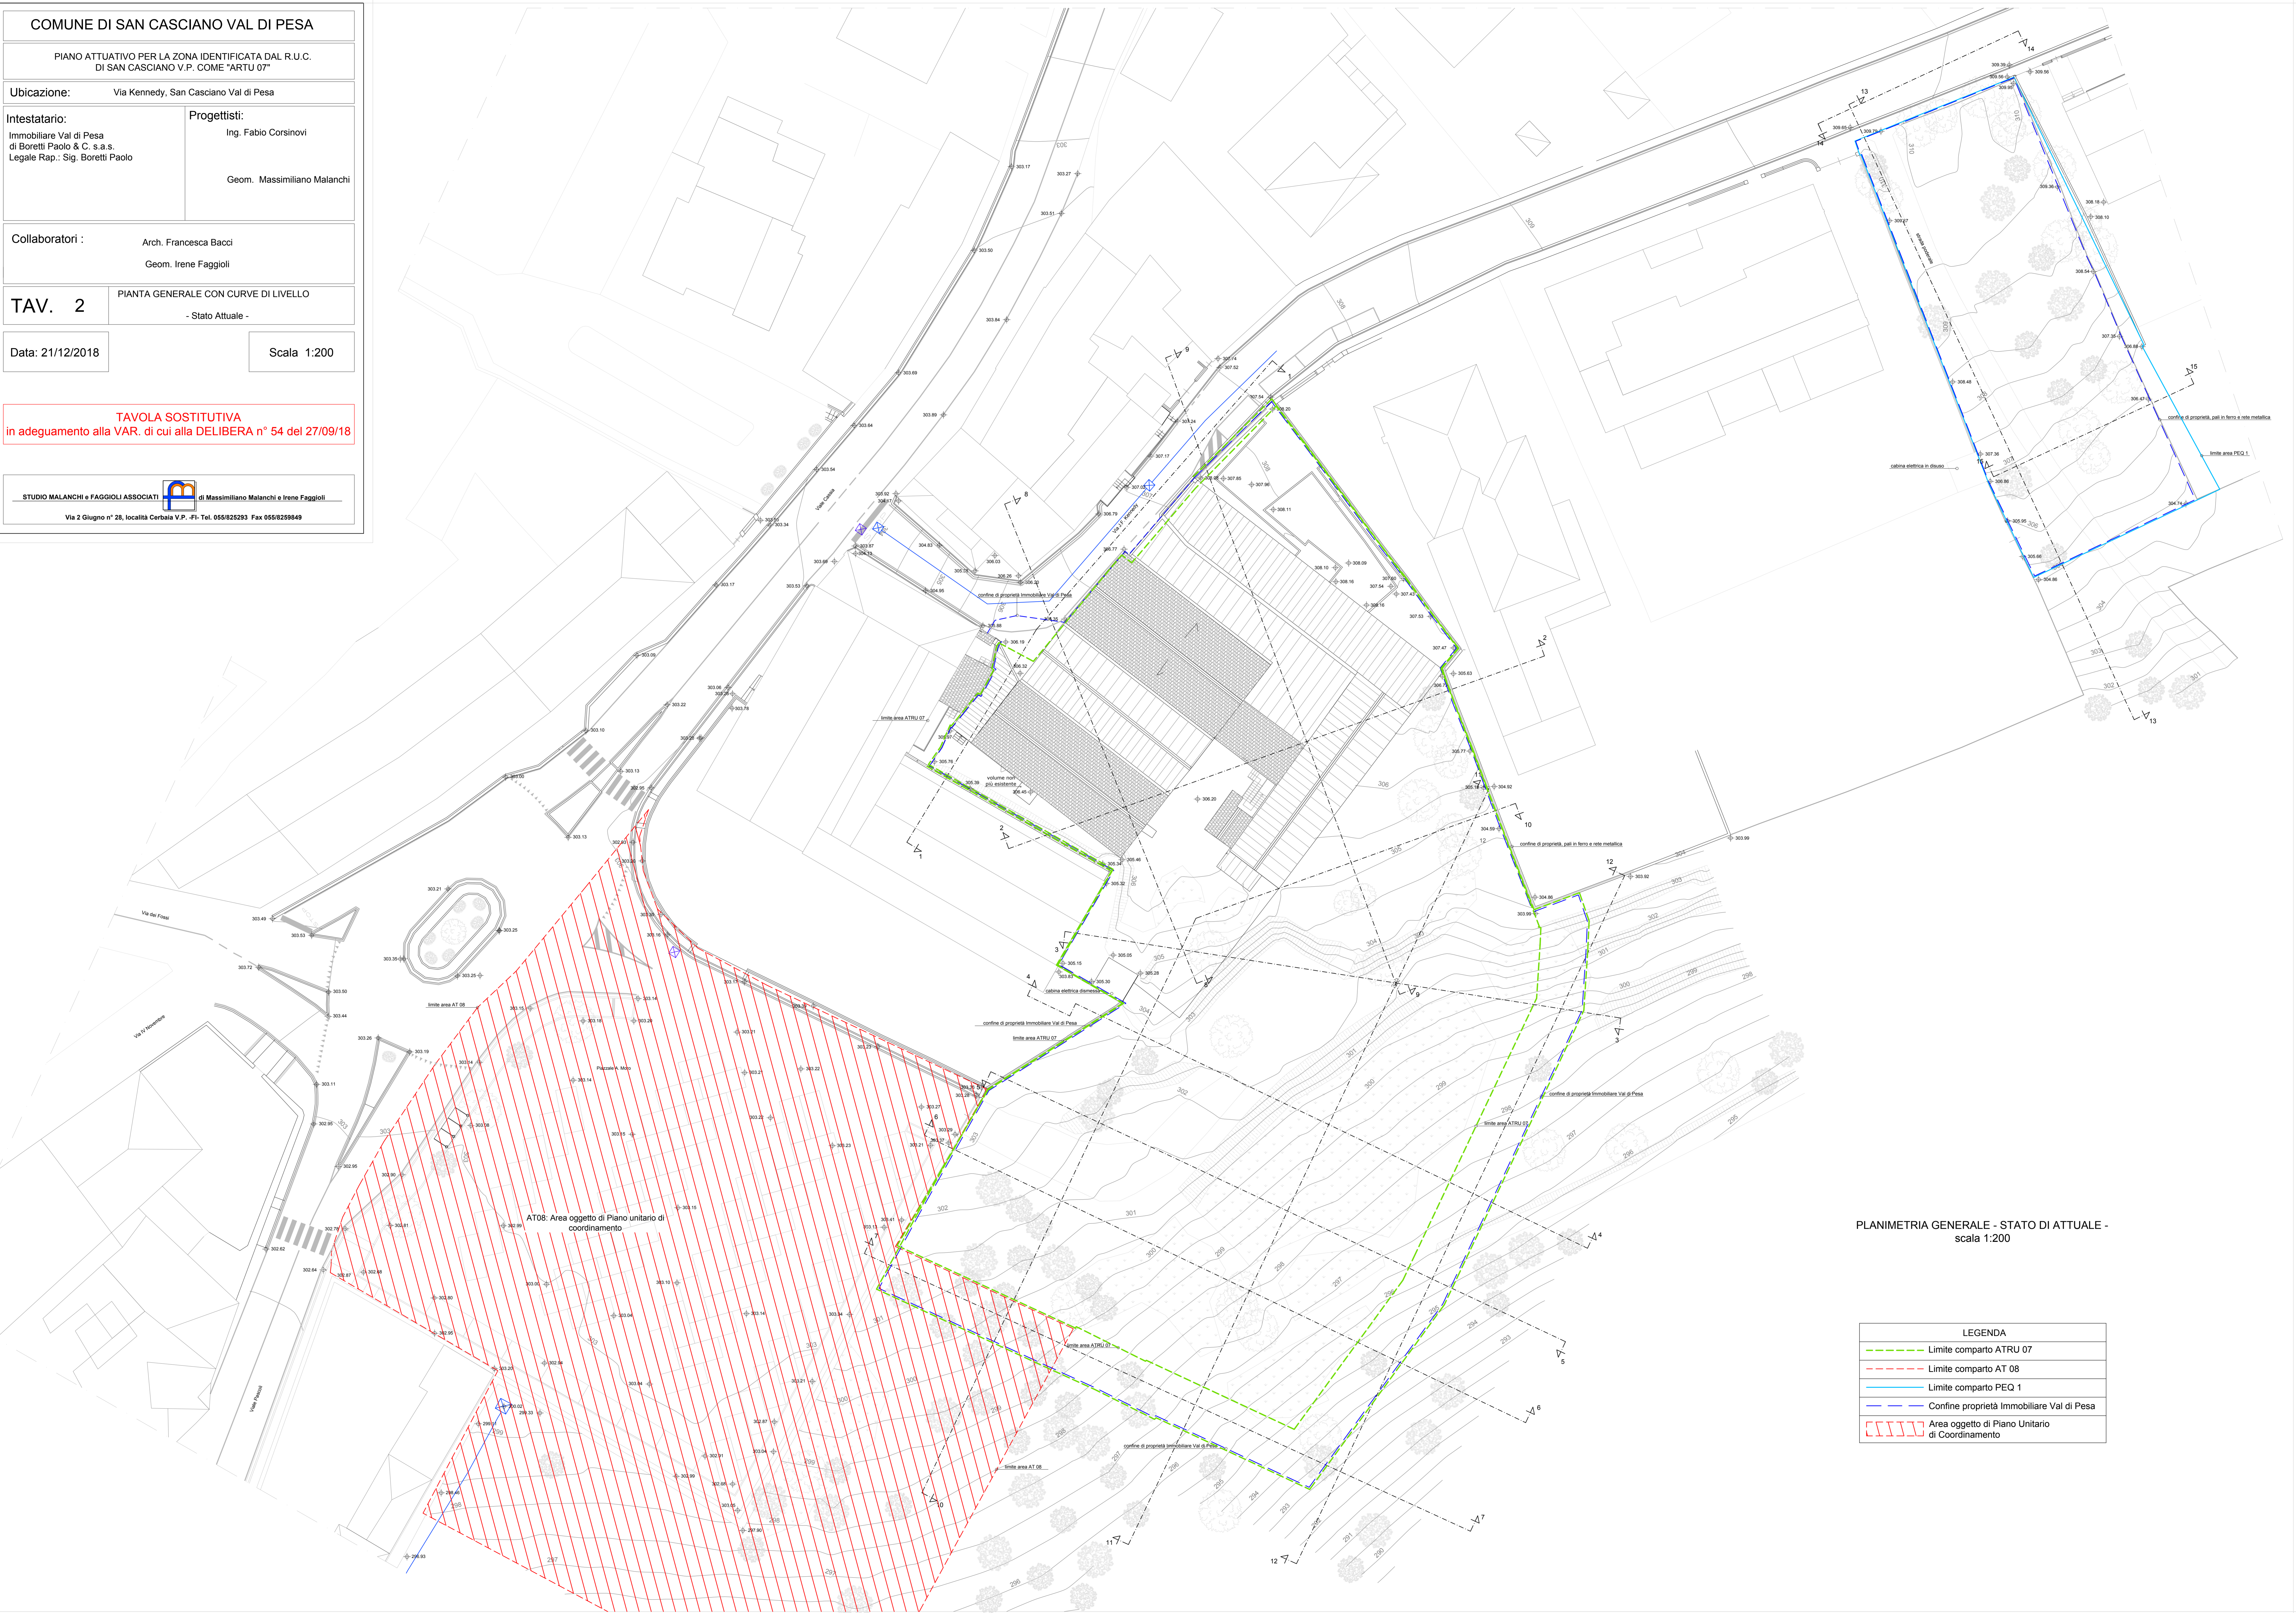

PLANIMETRIA GENERALE - STATO DI ATTUALE - scala 1:200

LEGENDA	
	Limite comparto ATRU 07
	Limite comparto AT 08
	Limite comparto PEQ 1
	Confine proprietà Immobiliare Val di Pesa
	Area oggetto di Piano Unitario di Coordinamento