COMUNE DI SAN CASCIANO VAL DI PESA

PIANO ATTUATIVO PER LA ZONA IDENTIFICATA DAL R.U.C.
DI SAN CASCIANO V.P. COME "ARTU 7"

Ubicazione: Via Kennedy, San Casciano Val di Pesa

Intestatario:
Immobiliare Val di Pesa
di Boretti Paolo & C. s.a.s.
Legale Rap.: Sig. Boretti Paolo

Progettisti:
Ing. Fabio Corsinovi
Geom. Massimiliano Malanchi

Collaboratori : Arch. Francesca Bacci
Geom. Irene Faggioli

TAV. 3 PIANTA EDIFICI ESISTENTI

Data: 05/04/2017

Scala 1:100

TAVOLA INTEGRATIVA

STUDIO MALANCHI e FAGGIOLI ASSOCIATI di Massimiliano Malanchi e Irene Faggioli
Via 2 Giugno n° 28, località Cerbaia V.P. -FI- Tel. 055/825293 Fax 055/8259849

STATO CONCESSIONATO
(C.E. in Sanatoria n° 85.1467 del 11/03/99)
- scala 1:100 -

PIANO TERRA

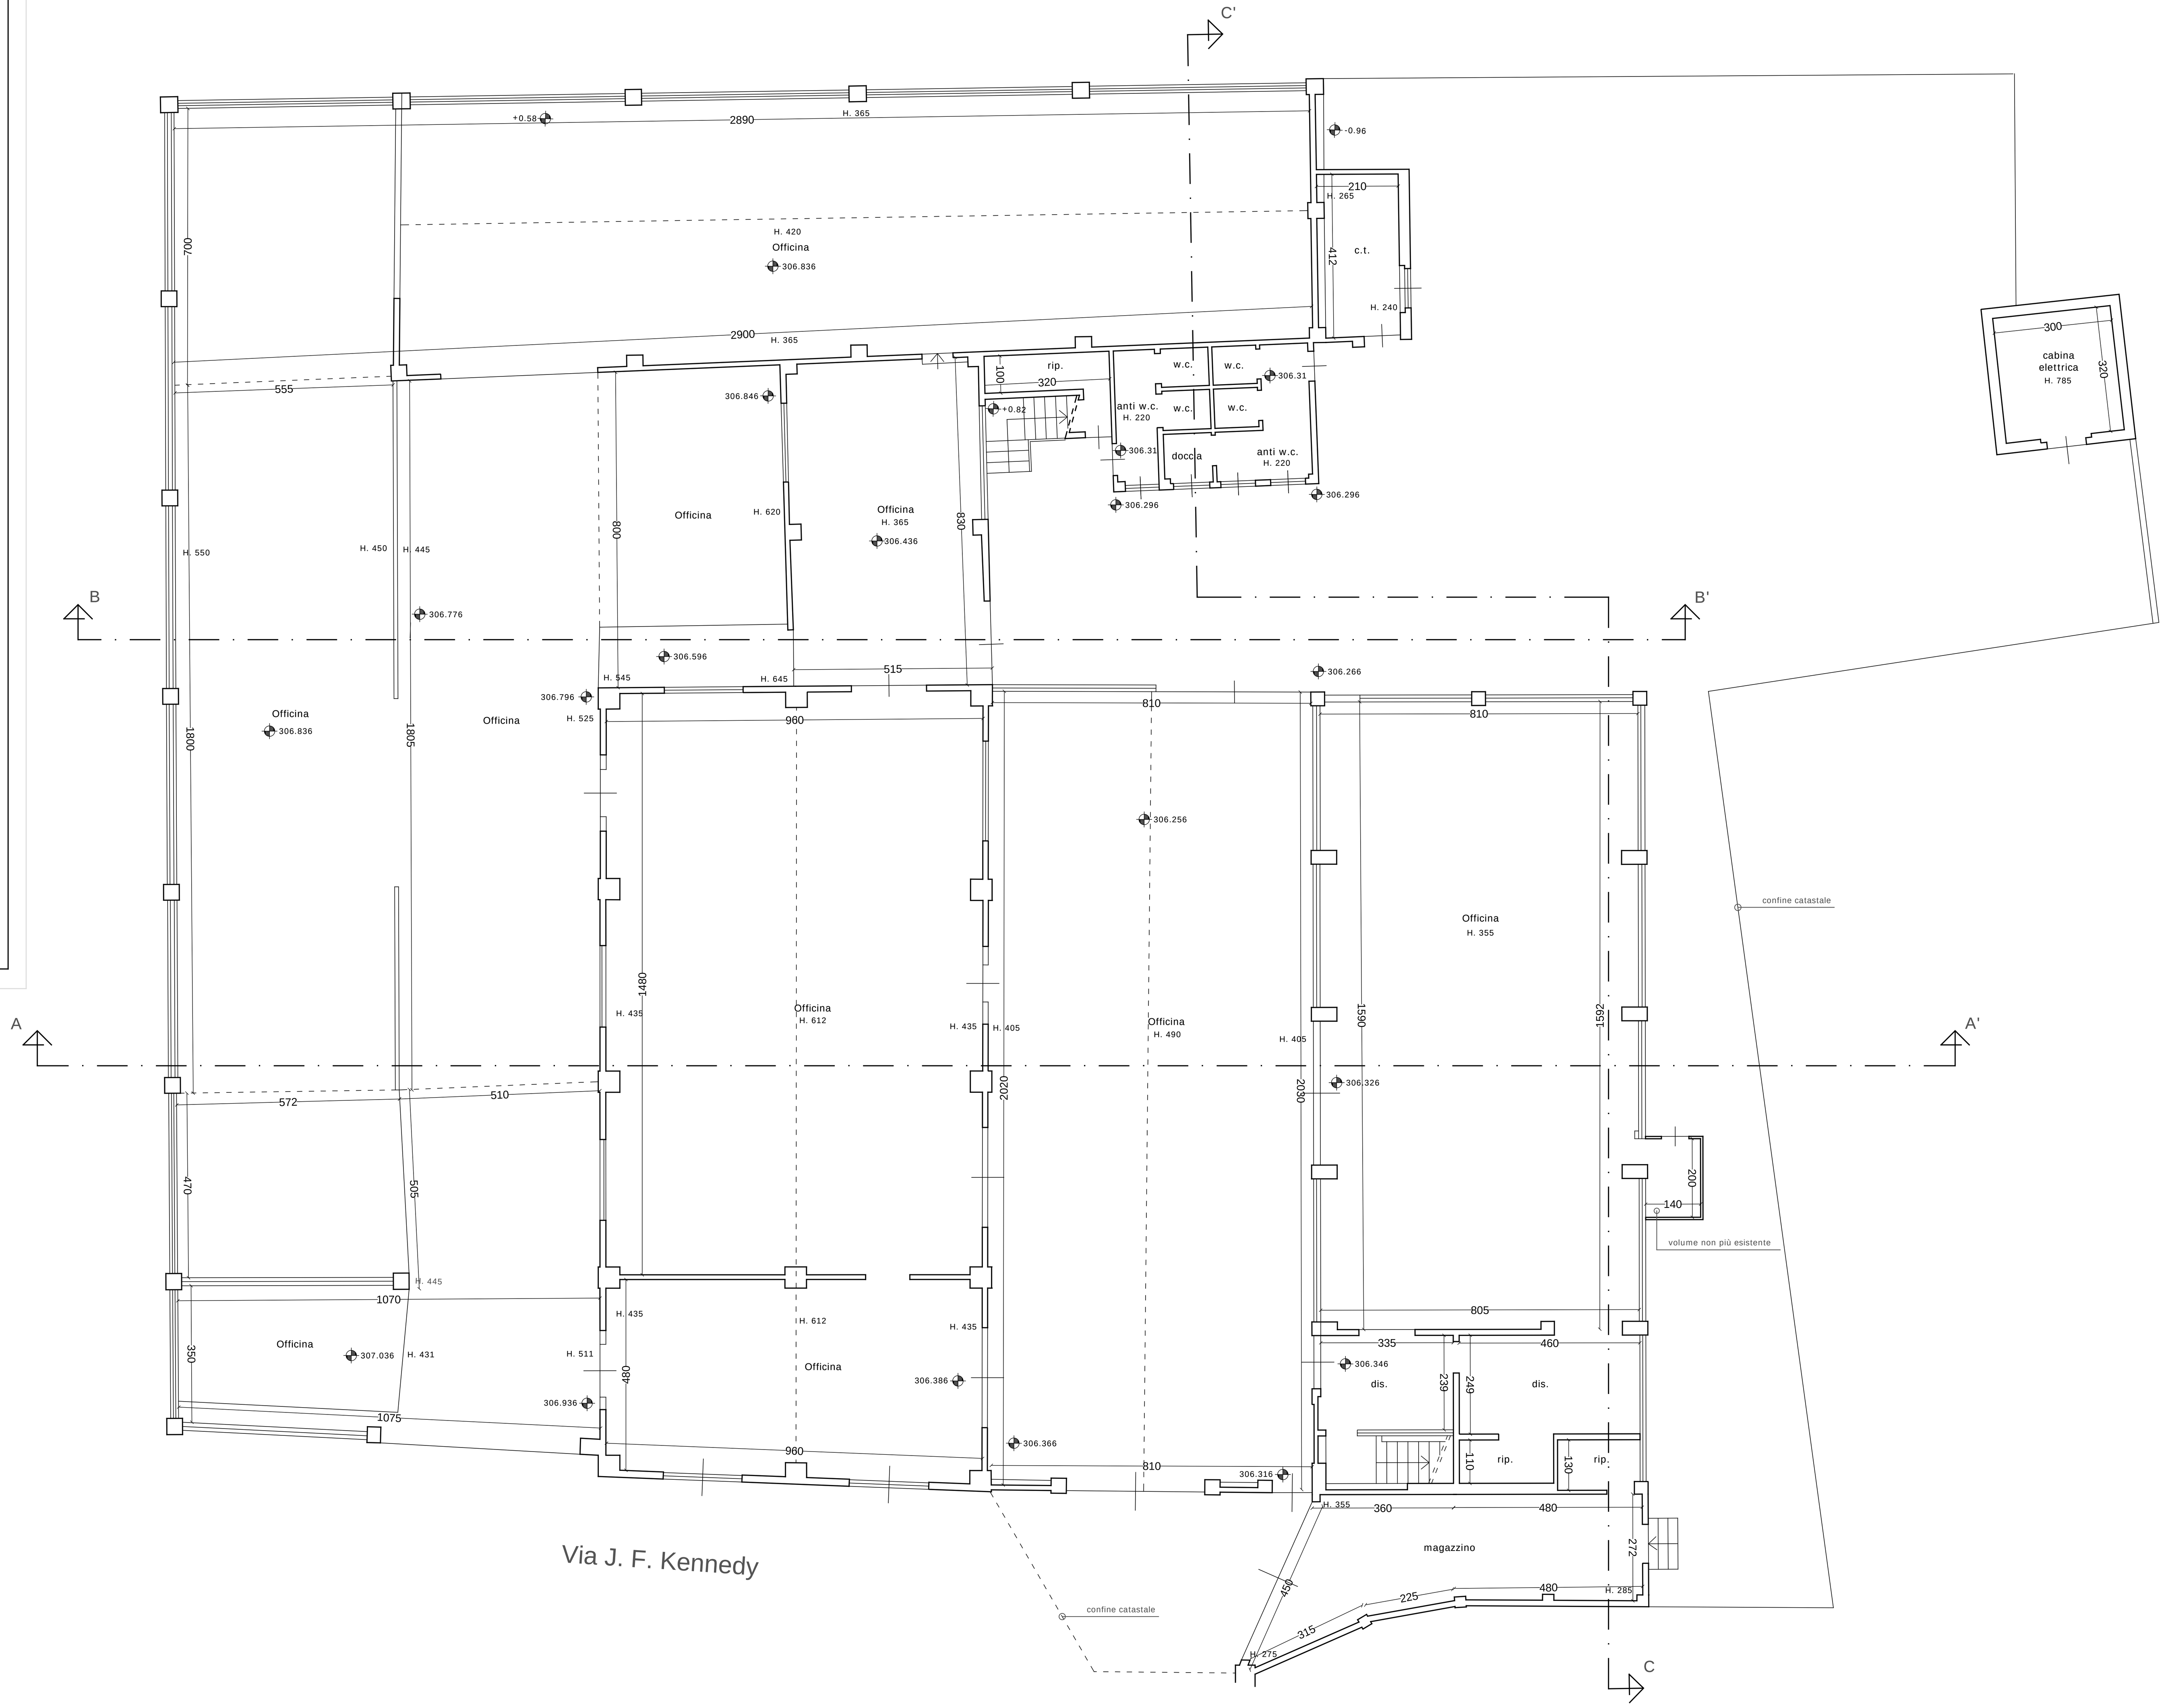
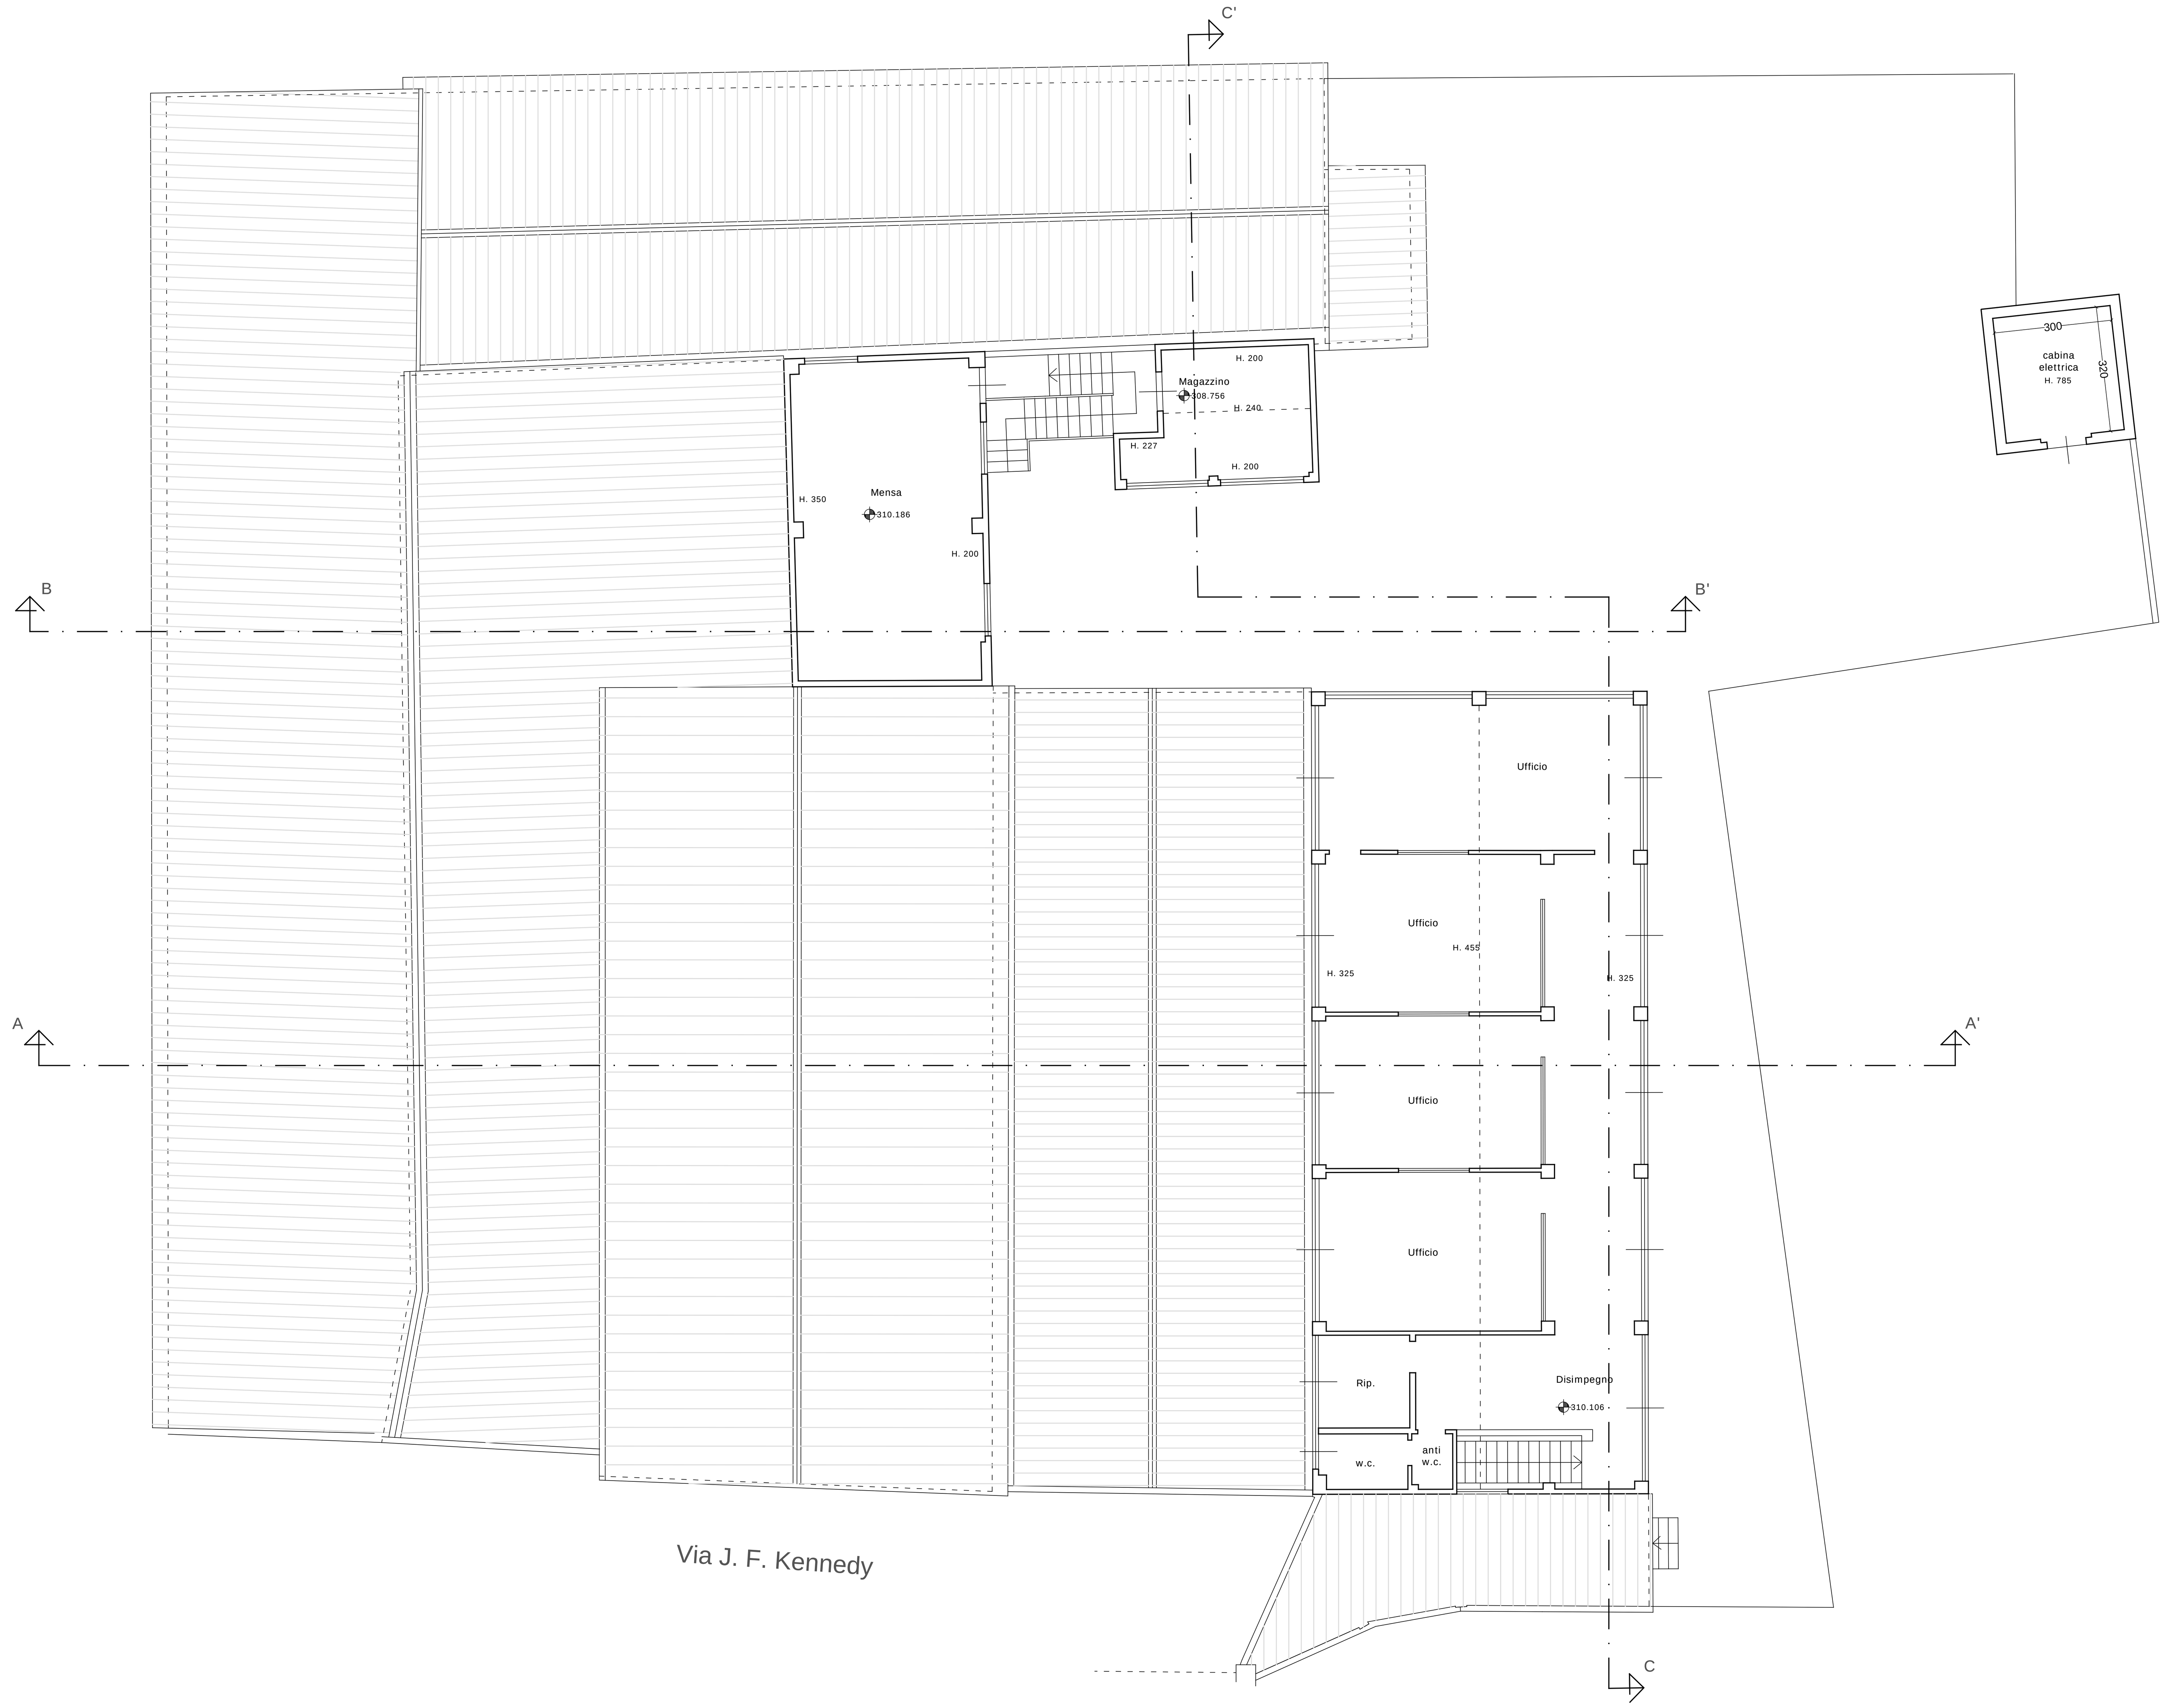
PIANO PRIMO