COMUNE DI SAN CASCIANO VAL DI PESA

PIANO ATTUATIVO PER LA ZONA IDENTIFICATA DAL R.U.C.
DI SAN CASCIANO V.P. COME "ARTU 7"

Ubicazione: Via Kennedy, San Casciano Val di Pesa

Intestatario:
Immobiliare Val di Pesa
di Boretti Paolo & C. s.a.s.
Legale Rap.: Sig. Boretti Paolo

Progettisti:
Ing. Fabio Corsinovi

Geom. Massimiliano Malanchi

Collaboratori : Arch. Francesca Bacci

Geom. Irene Faggioli

TAV. 11/c

TIPOLOGIA EDILIZIA LOTTO C
"Residenziale/Housing sociale/Edilizia Convenzionata"

Data: 21/12/2018

Scala 1:100

TAVOLA SOSTITUTIVA

STUDIO MALANCHI e FAGGIOLI ASSOCIATI di Massimiliano Malanchi e Irene Faggioli

Via 2 Giugno n° 28, località Cerbaia V.P. -FI- Tel. 055/9252593 Fax 055/9259849

Pianta piano interrato

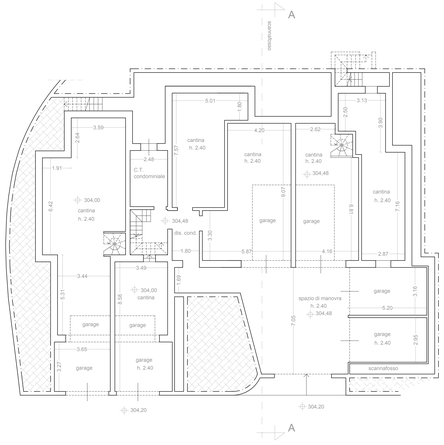

Pianta piano terra

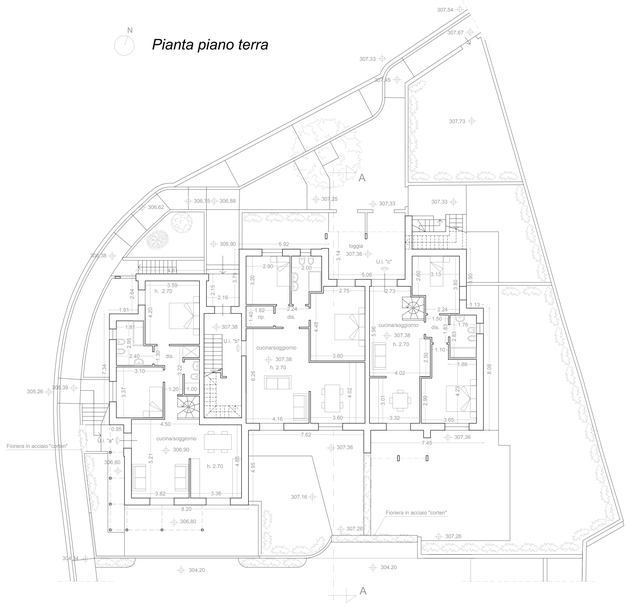

Pianta piano primo

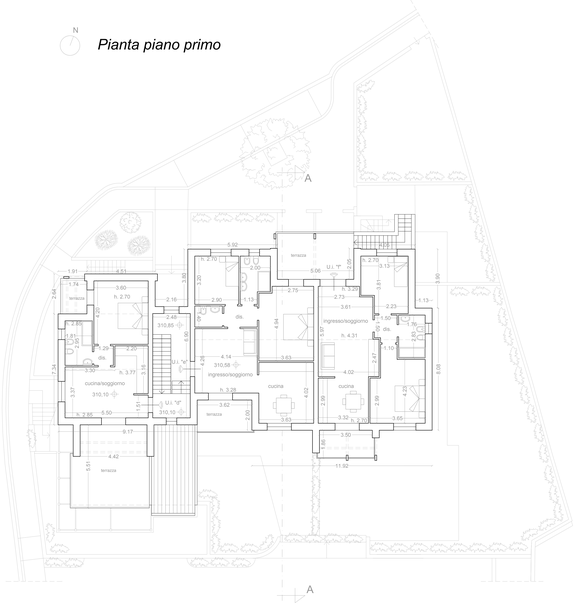

Pianta coperture

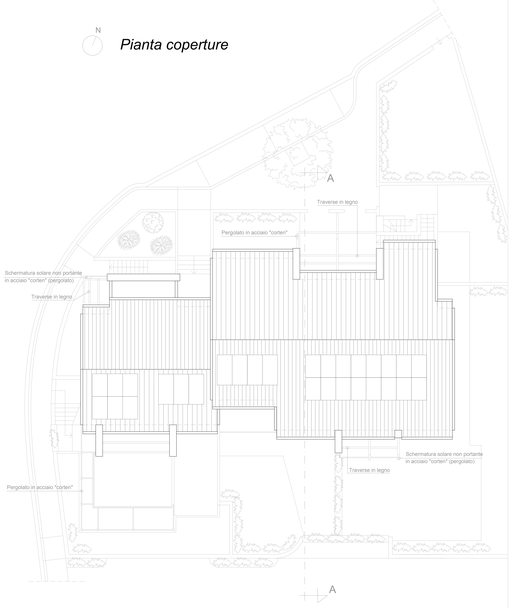

Prospetto N/O

Prospetto S/O

Prospetto S/E

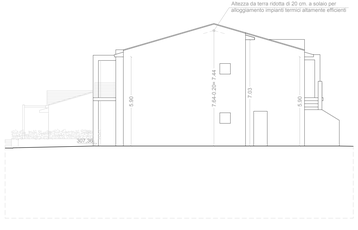

Prospetto N/E

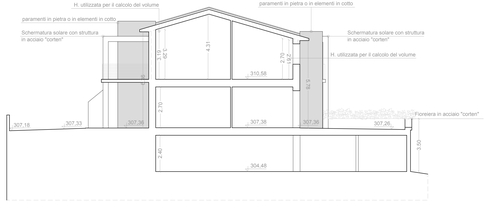

Sezione AA