

COMUNE DI SAN CASCIANO VAL DI PESA

PIANO ATTUATIVO PER LA ZONA IDENTIFICATA DAL R.U.C. DI SAN CASCIANO V.P. COME "ARTU 7"

Ubicazione: Via Kennedy, San Casciano Val di Pesa

Intestatario: Immobiliare Val di Pesa di Boretti Paolo & C. s.a.s. Legale Rap.: Sig. Boretti Paolo
Progettisti: Ing. Fabio Corsinovi
Geom. Massimiliano Malanchi

Collaboratori: Arch. Francesca Bacci
Geom. Irene Faggioli


TAV. 18/a TRACCIOLINO STRADALE E RAGGI DI CURVATURA, POSIZIONAMENTO SEZIONI STRADALI

Data: 21/12/2018

Scala 1:200

TAVOLA INTEGRATIVA
in adeguamento alla VAR. di cui alla DELIBERA n° 54 del 27/09/18


STUDIO MALANCHI e FAGGIOLI ASSOCIATI

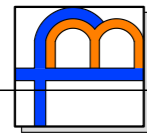

di Massimiliano Malanchi e Irene Faggioli

Via 2 Giugno n° 28, località Cerbaia V.P. -FI- Tel. 055/825293 Fax 055/8259849

STATO DI PROGETTO

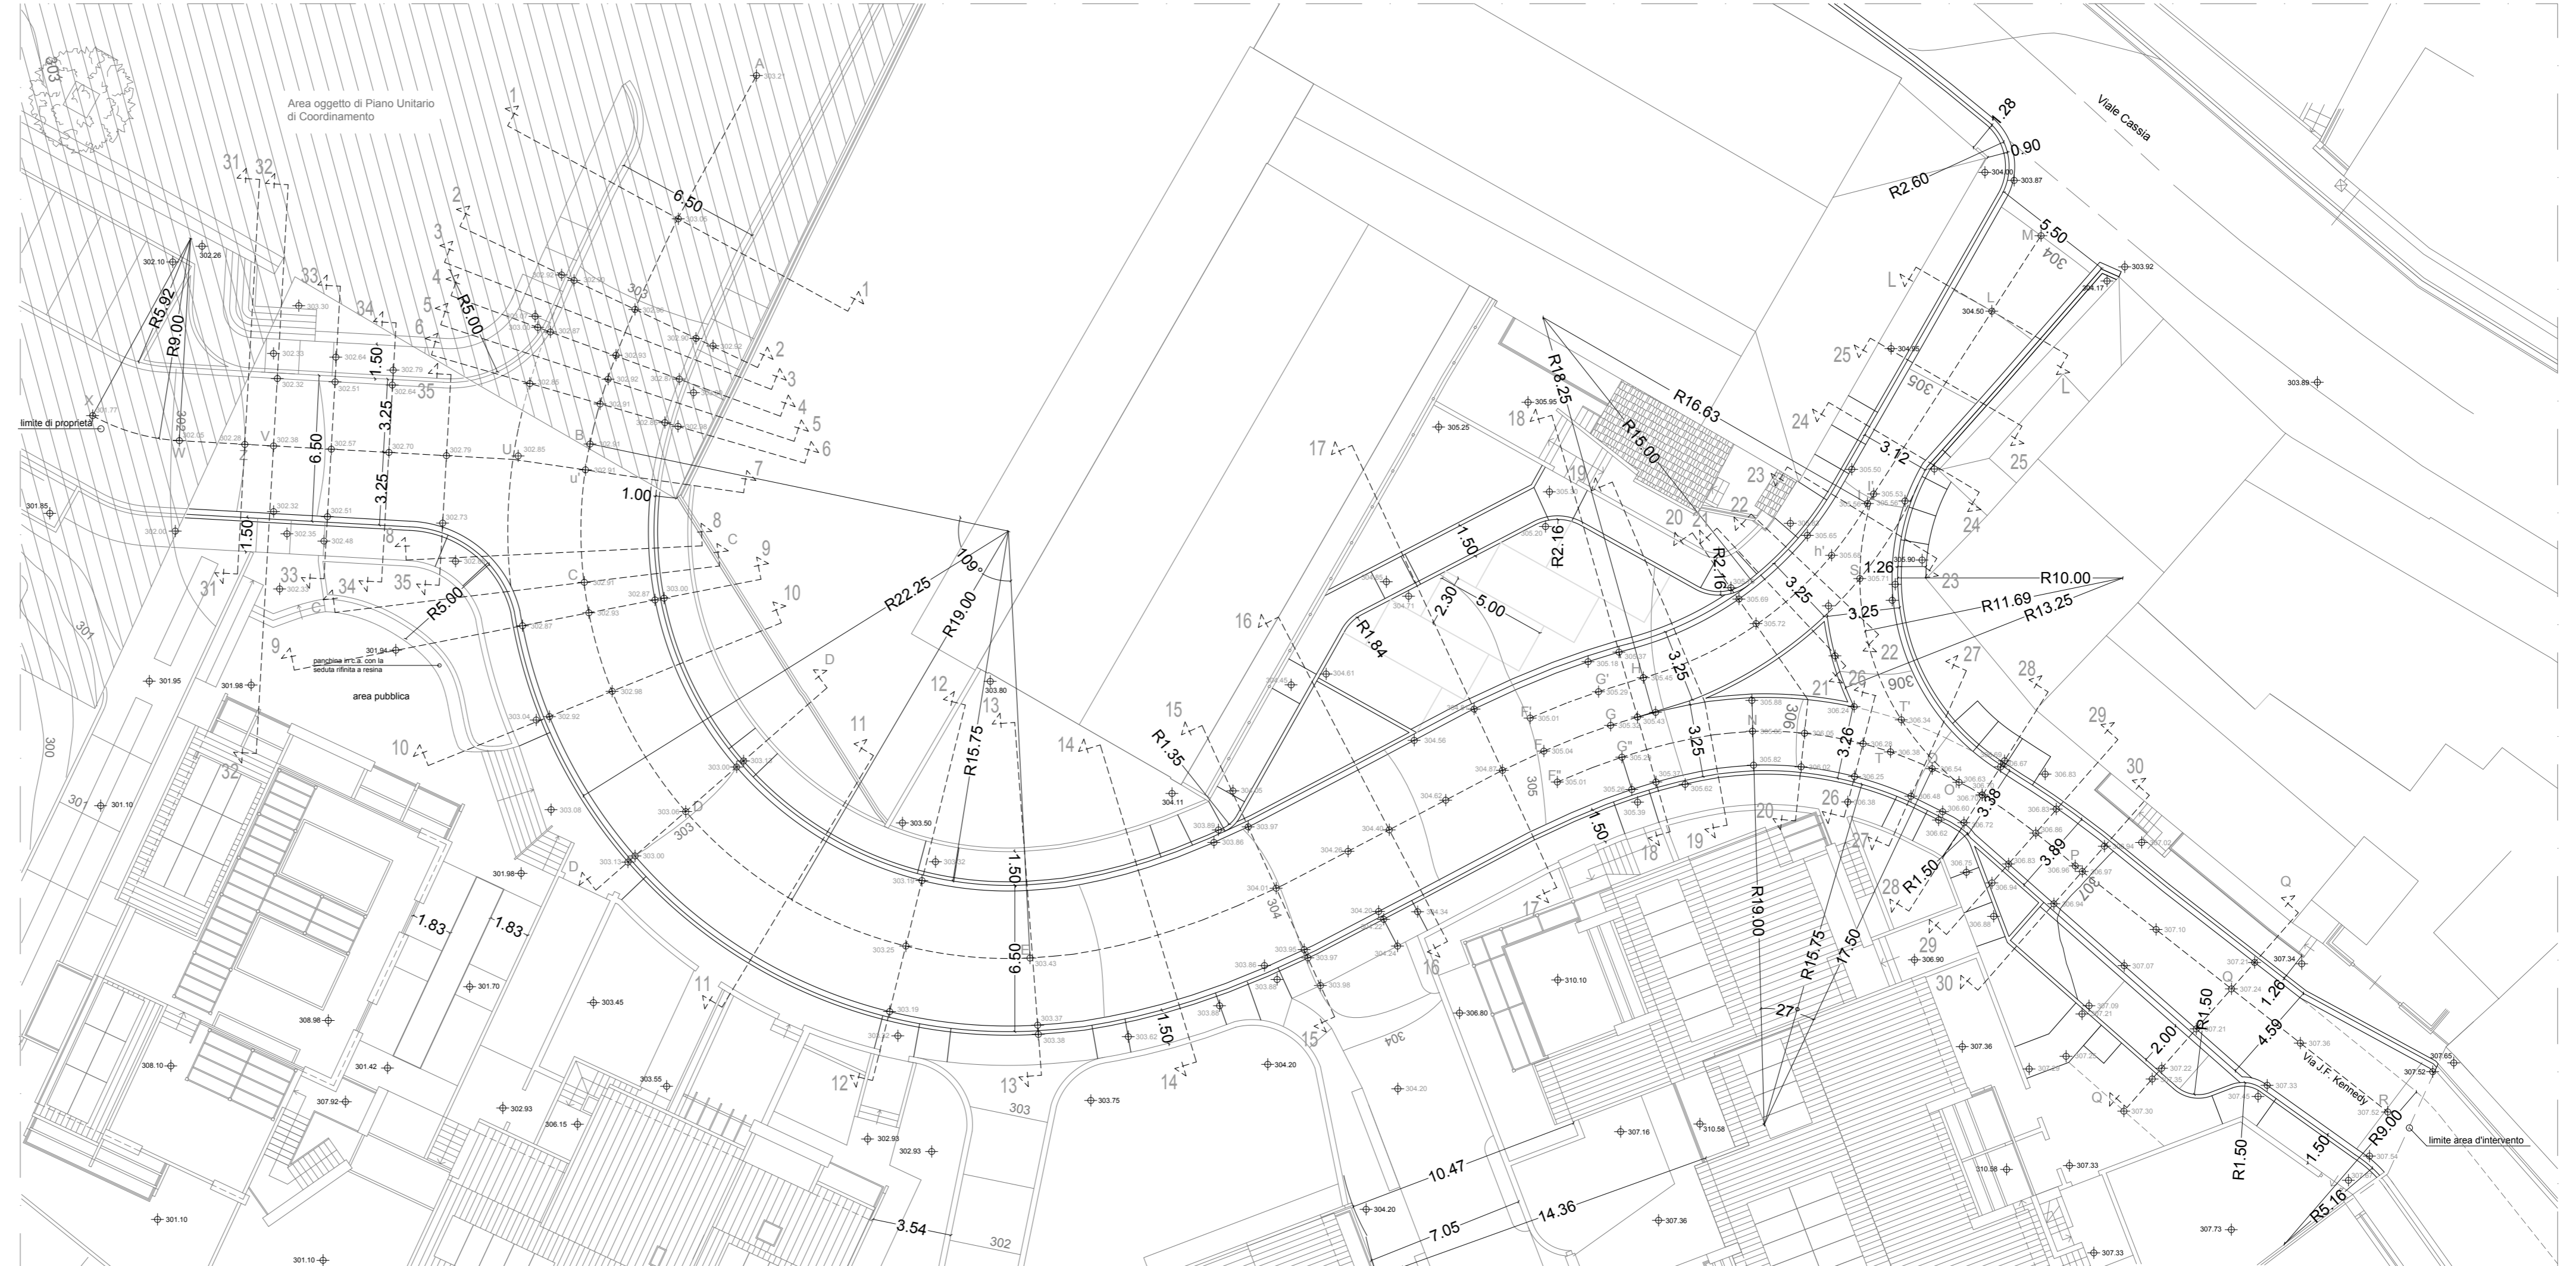

STATO ATTUALE

