COMUNE DI SAN CASCIANO VAL DI PESA

PIANO ATTUATIVO PER LA ZONA IDENTIFICATA DAL R.U.C.
DI SAN CASCIANO V.P. COME "ARTU 7"

Ubicazione: Via Kennedy, San Casciano Val di Pesa

Intestatario:
Immobiliare Val di Pesa
di Boretti Paolo & C. s.a.s.
Legale Rap.: Sig. Boretti Paolo

Progettisti:
Ing. Fabio Corsinovi

Geom. Massimiliano Malanchi

Collaboratori : Arch. Francesca Bacci

Geom. Irene Faggioli

TAV. 18/b PROFILI STRADALI LONGITUDINALI

Data: 21/12/2018

Scala 1:100

TAVOLA INTEGRATIVA
in adeguamento alla VAR. di cui alla DELIBERA n° 54 del 27/09/18

STUDIO MALANCHI e FAGGIOLI ASSOCIATI di Massimiliano Malanchi e Irene Faggioli
Via 2 Giugno n° 28, località Cerbaia V.P. -FI- Tel. 055/825293 Fax 055/8259849

TRACCIOLINO STRADALE TRATTO A-G

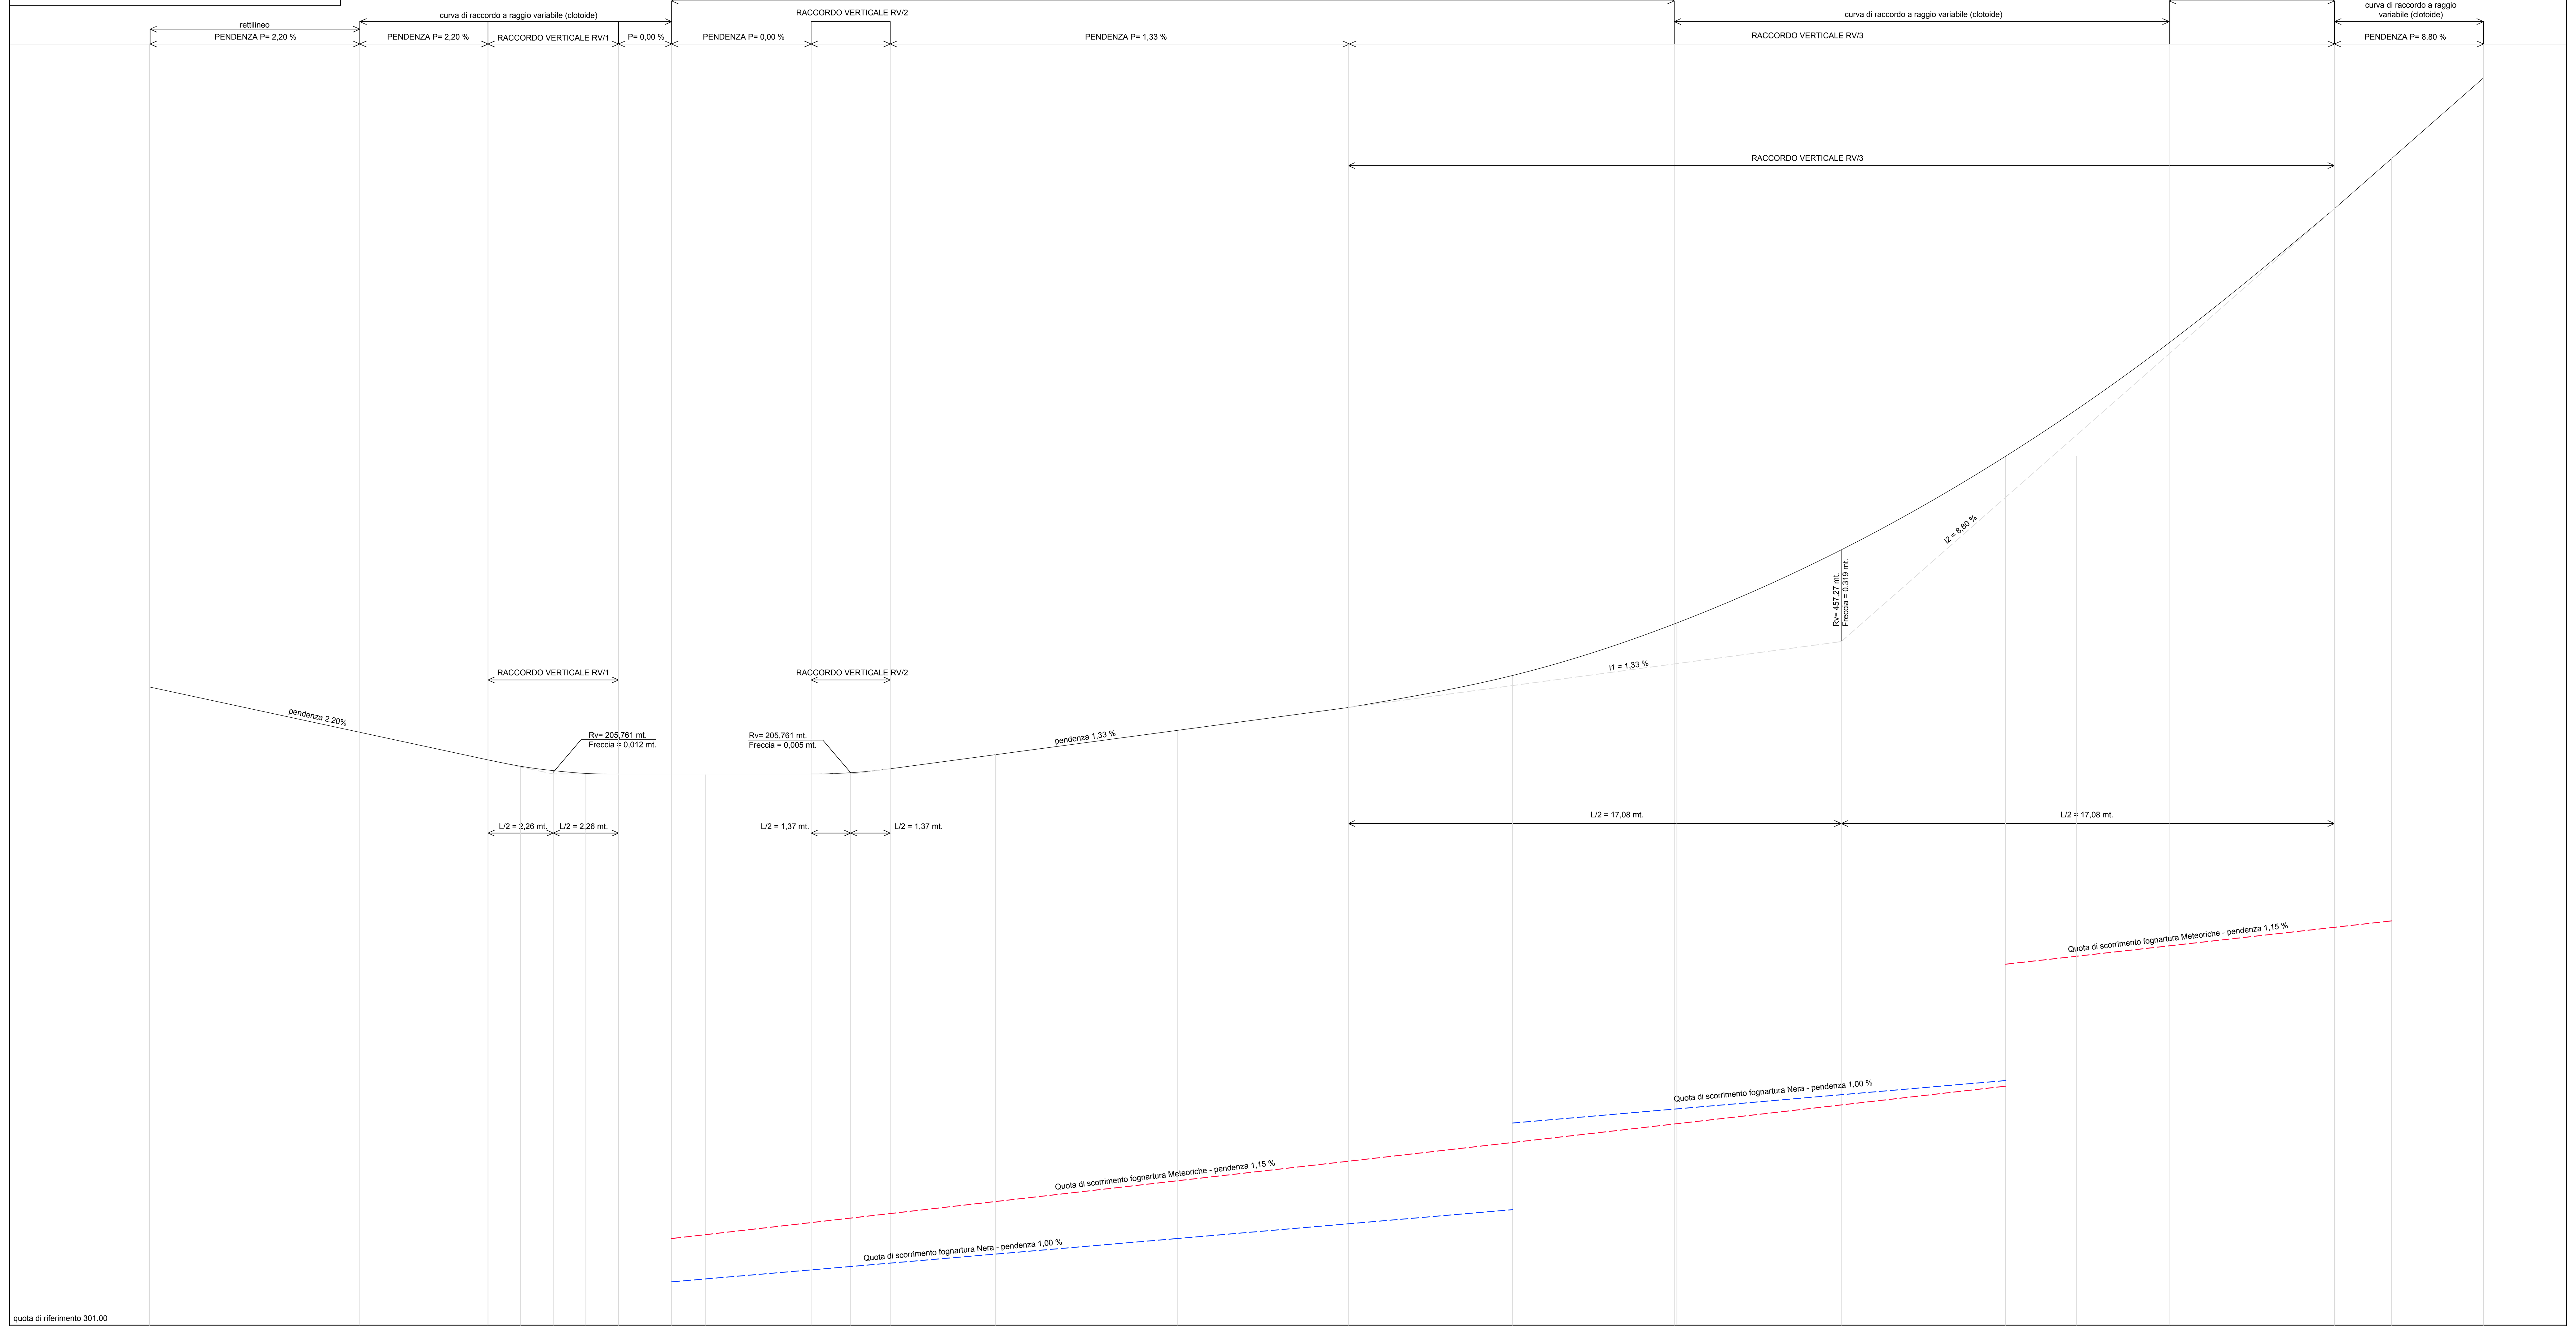

SEZIONE	DISTANZA PROGRESSIVE	DISTANZA PARZIALE	QUOTA ATTUALE	QUOTA DI PROGETTO	QUOTA SCORR. FOGNAT. METEO.	QUOTA SCORR. FOGNAT. NERA
A	0,00		303,23	303,21		
SEZ. 1	7,26	7,26	303,24	303,05		
SEZ. 2	11,72	4,46	303,25	302,96		
SEZ. 3	12,85	1,13	303,25	302,95		
SEZ. 4	13,98	1,13	303,22	302,93		
SEZ. 5	15,11	1,13	303,26	302,92		
SEZ. 6	16,24	1,13	303,27	302,91		
B	18,08	1,84		302,91	301,30	301,15
u'	19,26	1,18	303,11	302,91	301,31	301,16
SEZ. 8	22,91	3,65	302,62	302,91	301,35	301,19
C	24,28	1,37	302,73	302,91	301,37	301,20
SEZ. 9	25,65	1,37	302,65	302,93	301,39	301,21
SEZ. 10	29,29	3,64	302,54	302,98	301,43	301,25
D	35,59	6,30	302,71	303,06	301,50	301,30 301,30
SEZ. 11	41,51	5,92	303,09	303,14	301,57	301,57
SEZ. 12	47,20	5,69	304,38	303,25	301,63	301,50 301,70
E	52,79	5,59	305,34	303,43	301,70	301,50
SEZ. 13	52,89	0,10	305,34	303,43		
SEZ. 14	58,58	5,69	306,00	303,68	301,76	301,80
SEZ. 15	64,27	5,69	306,06	304,01	301,83 302,25	301,85
SEZ. 16	69,96	5,69	306,11	304,40	302,56	
SEZ. 17	75,65	5,69	306,26	304,87	302,63	
F	77,63	1,98	306,26	305,04	302,40	
G	80,81	3,18	306,26	305,32		

TRACCIOLINO STRADALE TRATTO F' - M

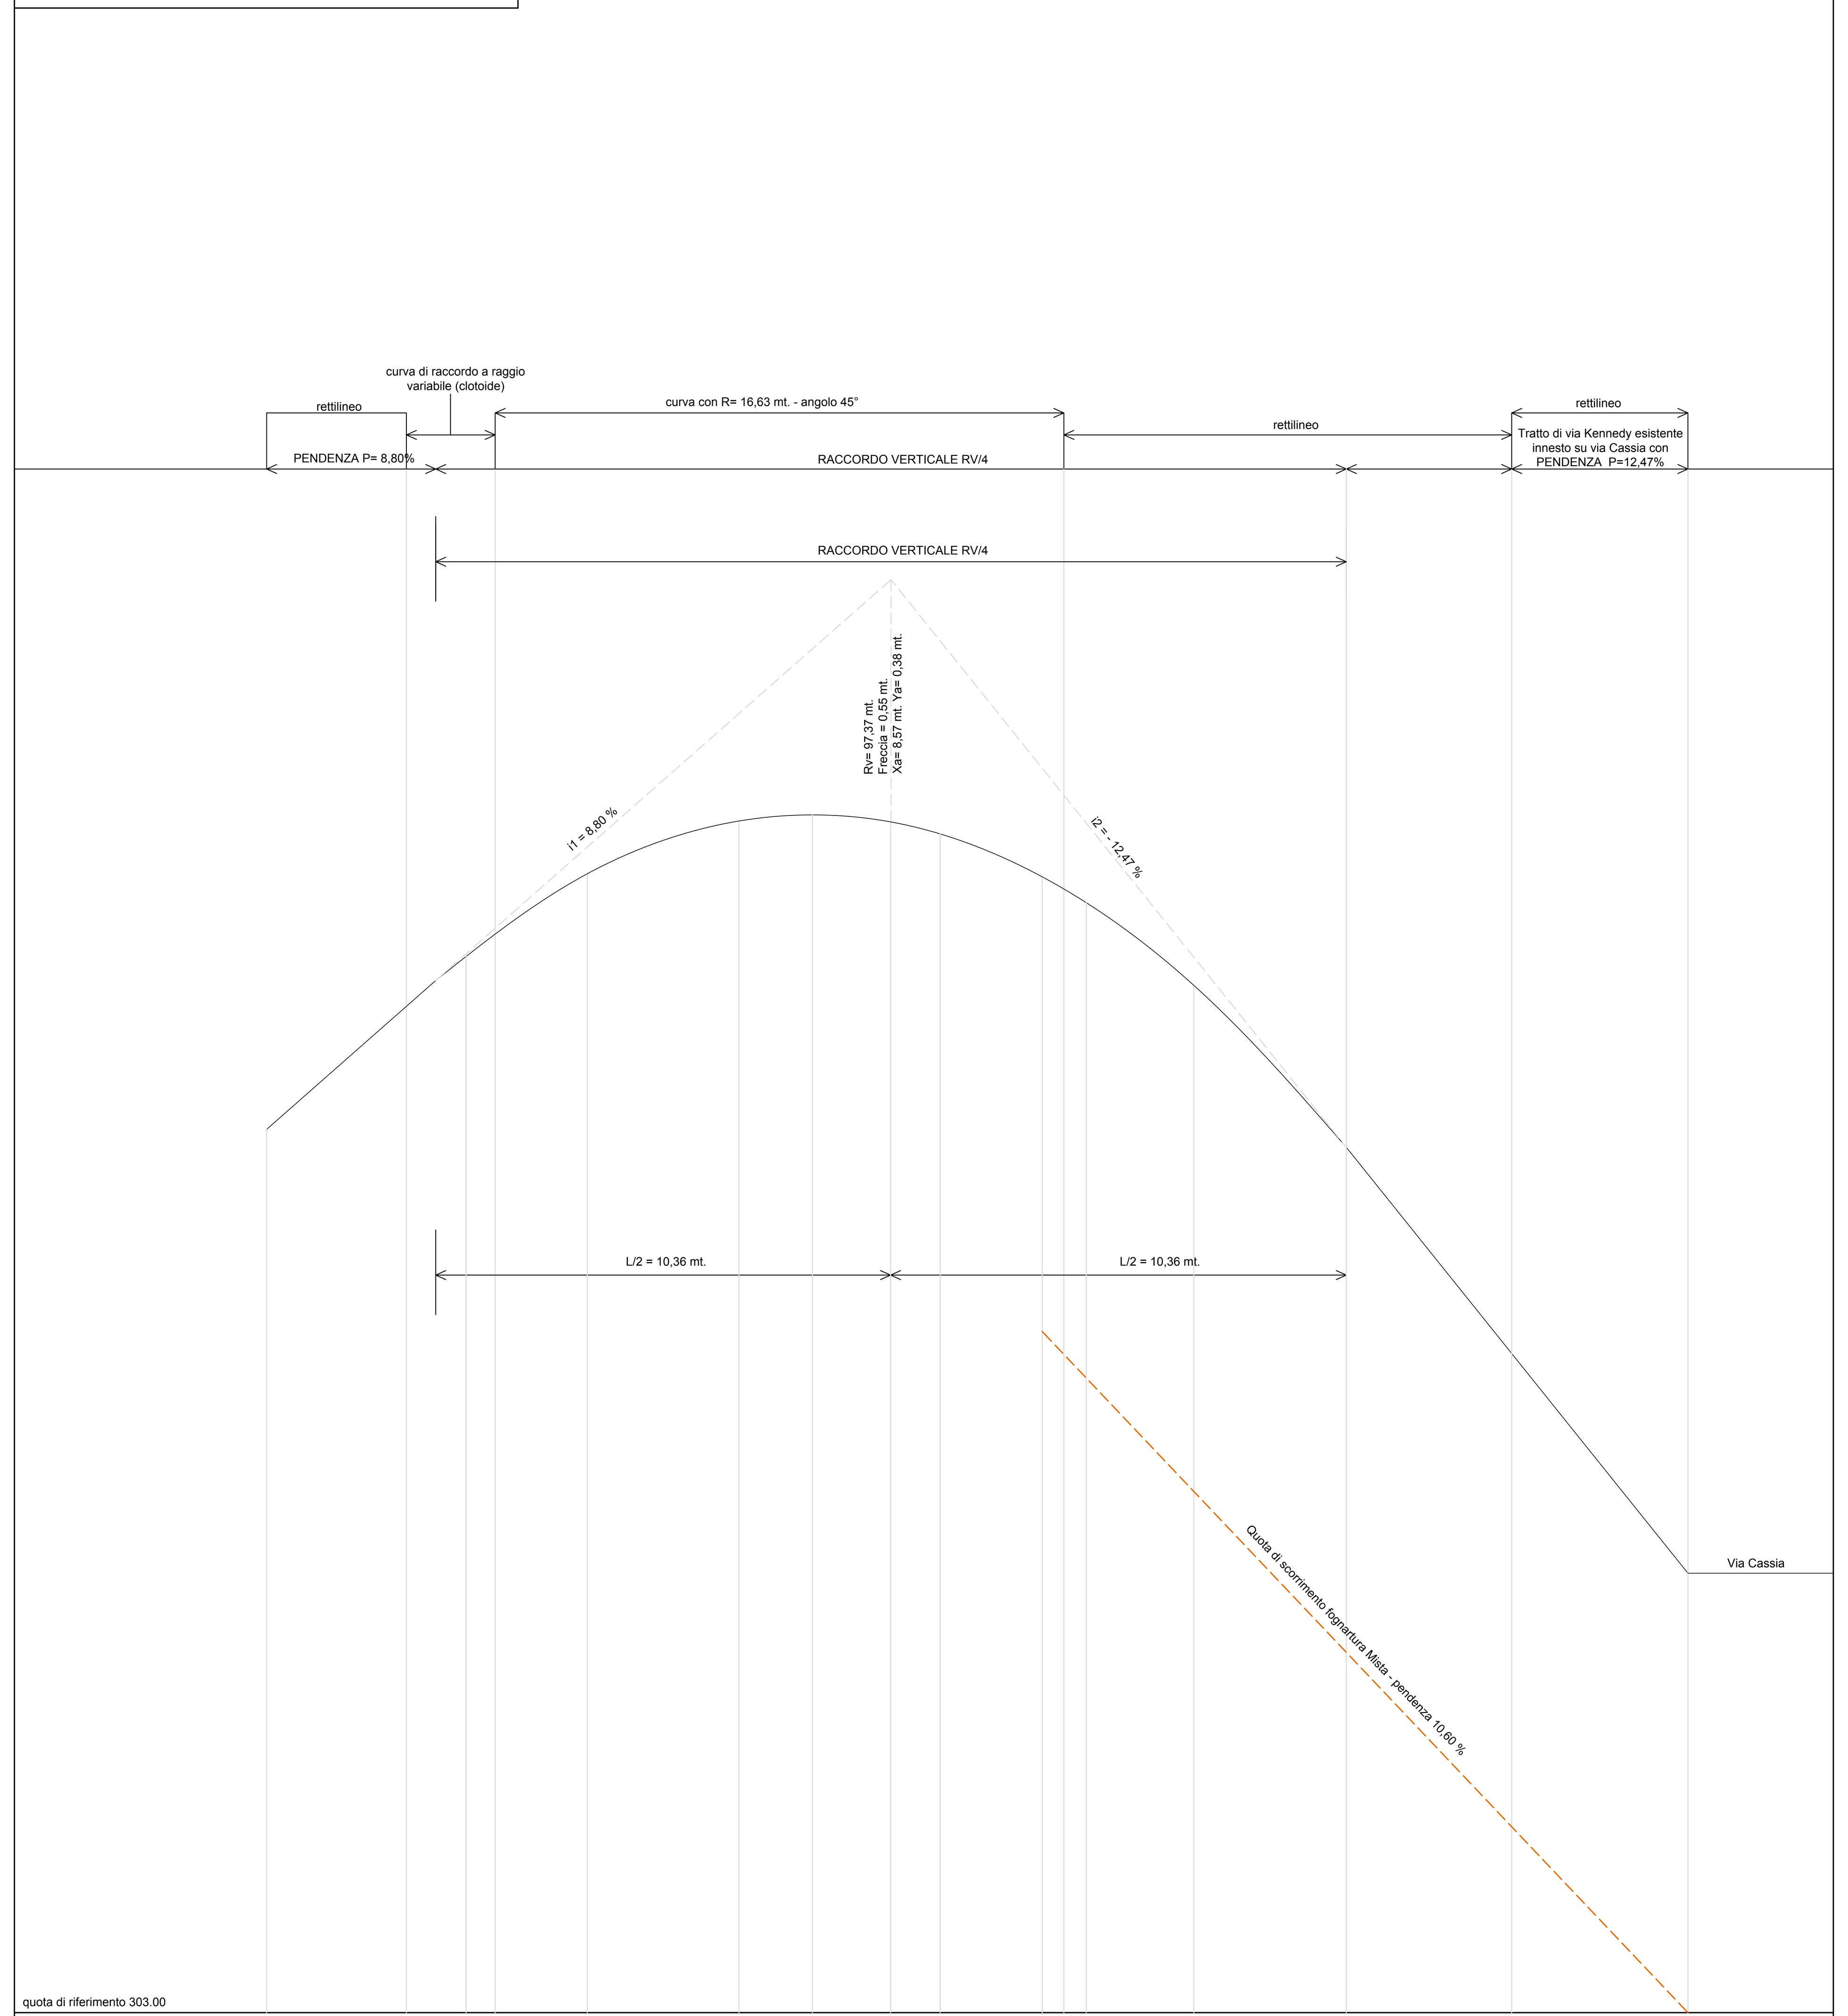

SEZIONE	DISTANZA PROGRESSIVE	DISTANZA PARZIALE	QUOTA ATTUALE	QUOTA DI PROGETTO	QUOTA SCORRIMENTO FOGNATURA MISTA ESISTENTE
F'	0,00		306,26	305,01	
G'	3,18	3,18	306,26	305,29	
SEZ. 18	4,54	1,36	306,26	305,43	
H	5,20	0,66	306,26	305,45	
SEZ. 19	7,30	2,10	306,26	305,60	
SEZ. 20	10,75	3,45	306,26	305,72	
SEZ. 21	12,42	1,67	306,24	305,73	
SEZ. 22	14,20	1,78	306,18	305,71	
h'	15,33	1,13		305,68	
SEZ. 23	17,65	2,32	306,00	305,59	304,55
I	17,14	0,49	306,00	305,56	
I'	18,65	0,51		305,53	
SEZ. 24	21,10	2,45	305,42	305,34	305,19
SEZ. 25	24,55	3,45	304,98	304,97	303,82
L	28,31	3,76	304,50	304,50	303,42
M	32,32	4,01	304,00	304,00	303,00