

COMUNE DI SAN CASCIANO VAL DI PESA

PIANO ATTUATIVO PER LA ZONA IDENTIFICATA DAL R.U.C. DI SAN CASCIANO V.P. COME "ARTU 7"

Ubicazione: Via Kennedy, San Casciano Val di Pesa

Intestatario: Immobiliare Val di Pesa di Boretti Paolo & C. s.a.s. Legale Rap.: Sig. Boretti Paolo  
 Progettisti: Ing. Fabio Corsinovi  
 Geom. Massimiliano Malanchi

Collaboratori: Arch. Francesca Bacci  
 Geom. Irene Faggioli


TAV. 20 PIANTE GENERALE URBANIZZAZIONI CON SENSO DI SCORRIMENTO, CIRCOLAZIONE STRADALE, VERIFICA LEGGE 13/89 E D.P.G.R. 41/R/2009

Data: 21/12/2018 Scala 1:100

TAVOLA SOSTITUTIVA in adeguamento alla VAR. di cui alla DELIBERA n° 54 del 27/09/18

STUDIO MALANCHI e FAGGIOLI ASSOCIATI di Massimiliano Malanchi e Irene Faggioli  
 Via 2 Giugno n° 28, località Cerbala V.P. -FI- Tel. 055/925293 Fax 055/9259849

PLANIMETRIA GENERALE  
 scala 1:200

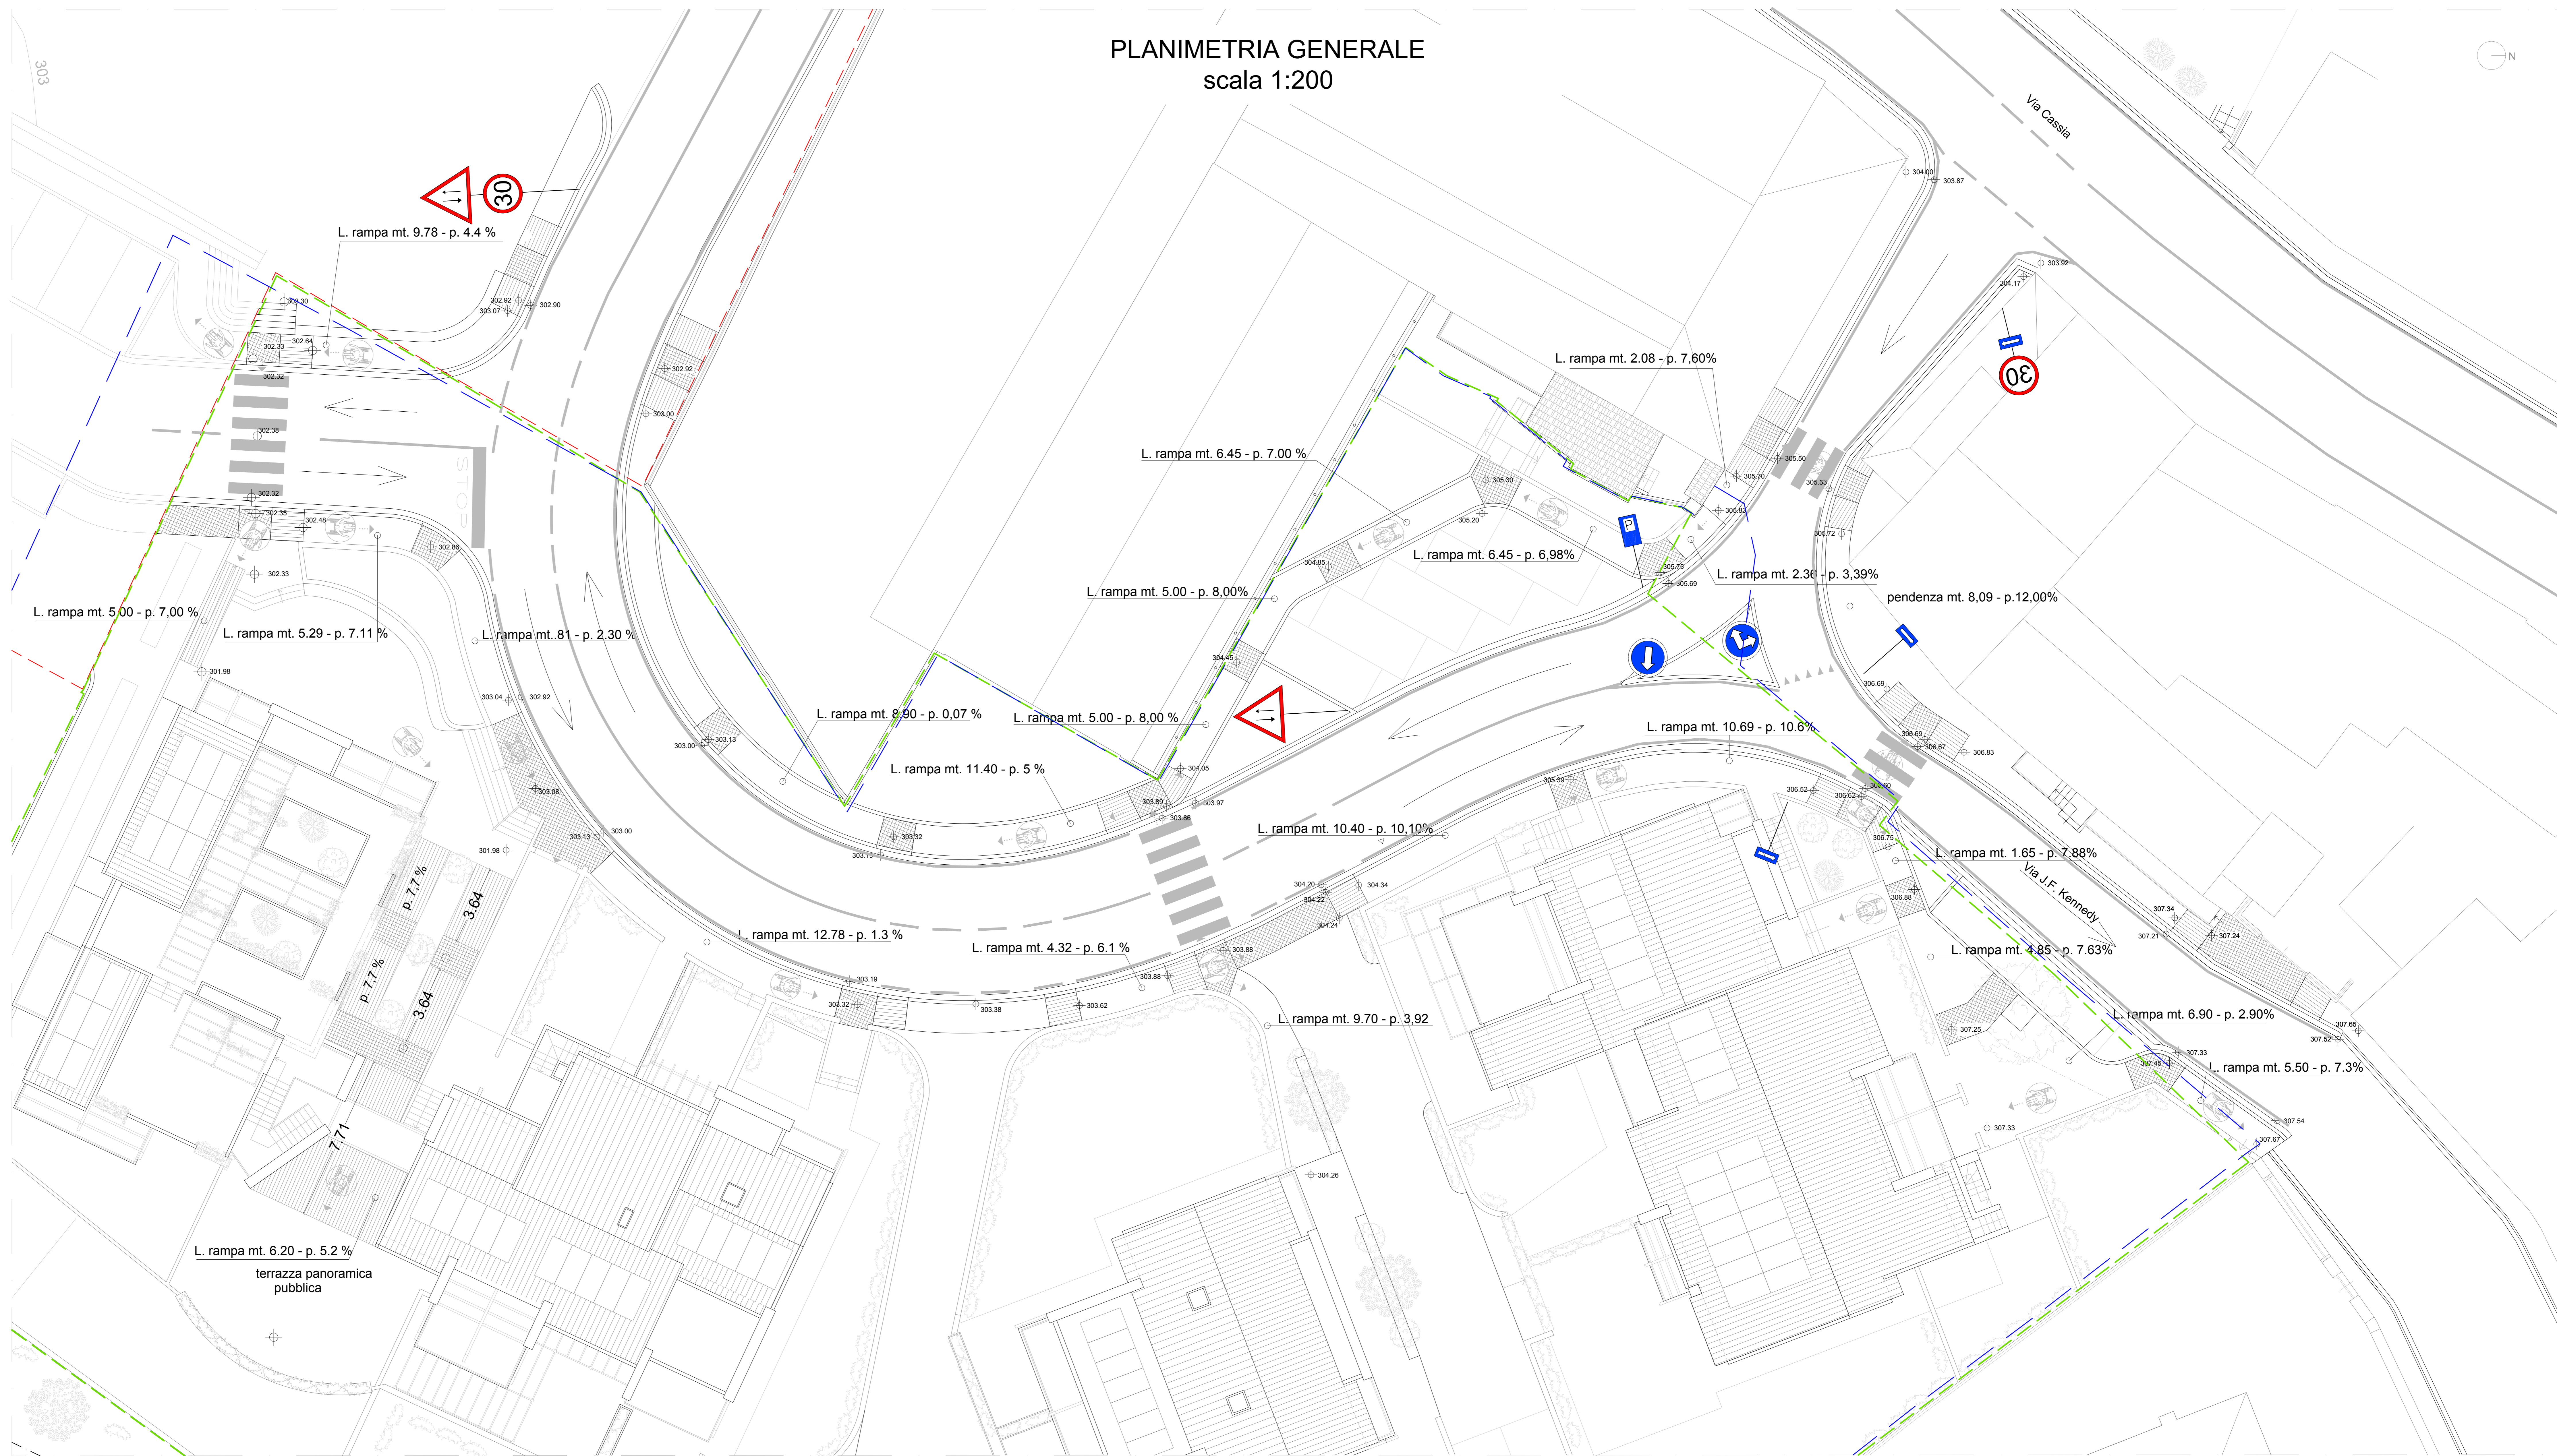

LEGENDA	
	Limite comparto ATRU 07
	Limite comparto AT 08
	Limite proprietà Immobiliare Val di Pesa
	Piazzola in piano
	Rampa di raccordo